





D–D' ŘEZ

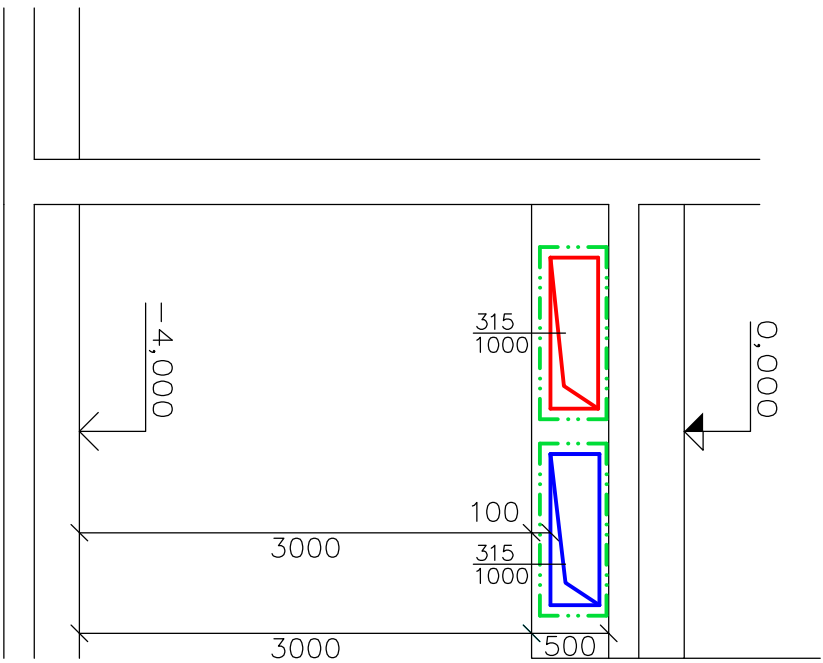


ŘEZ E–E'

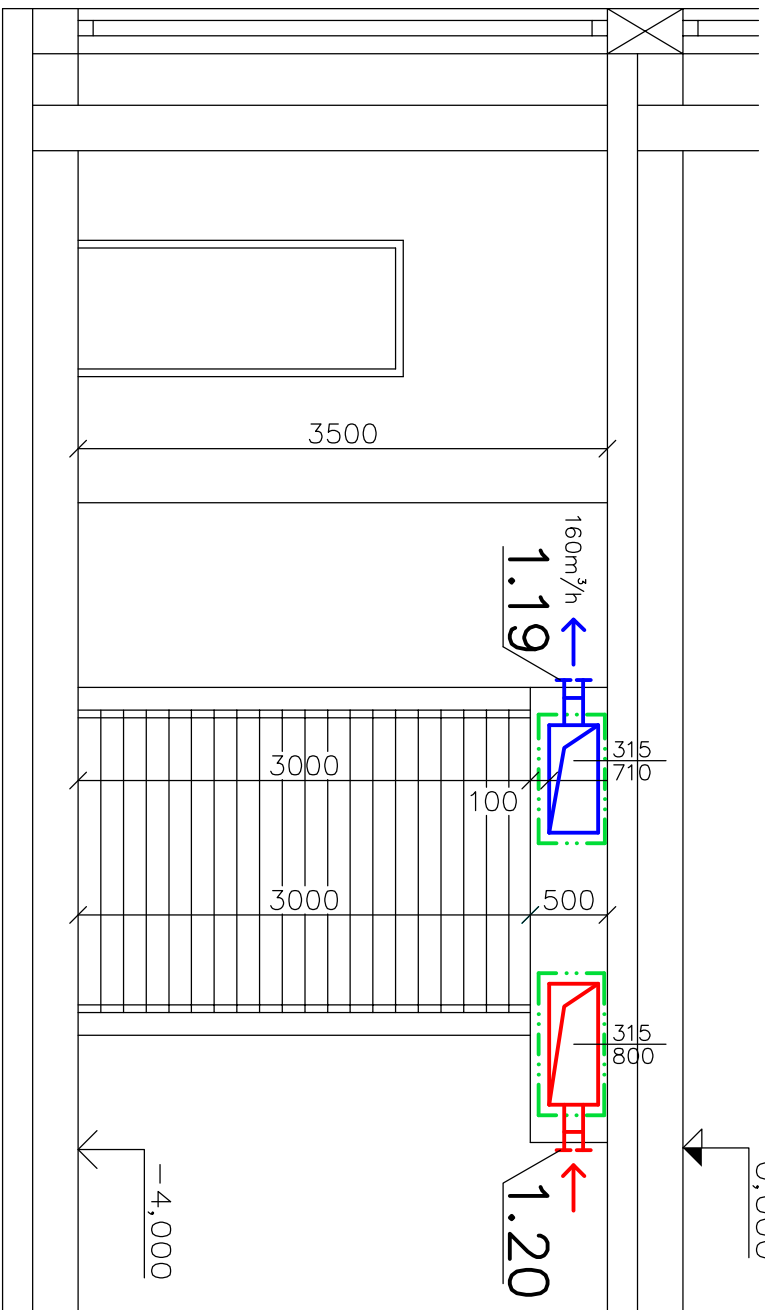


ŘEZ H–H'

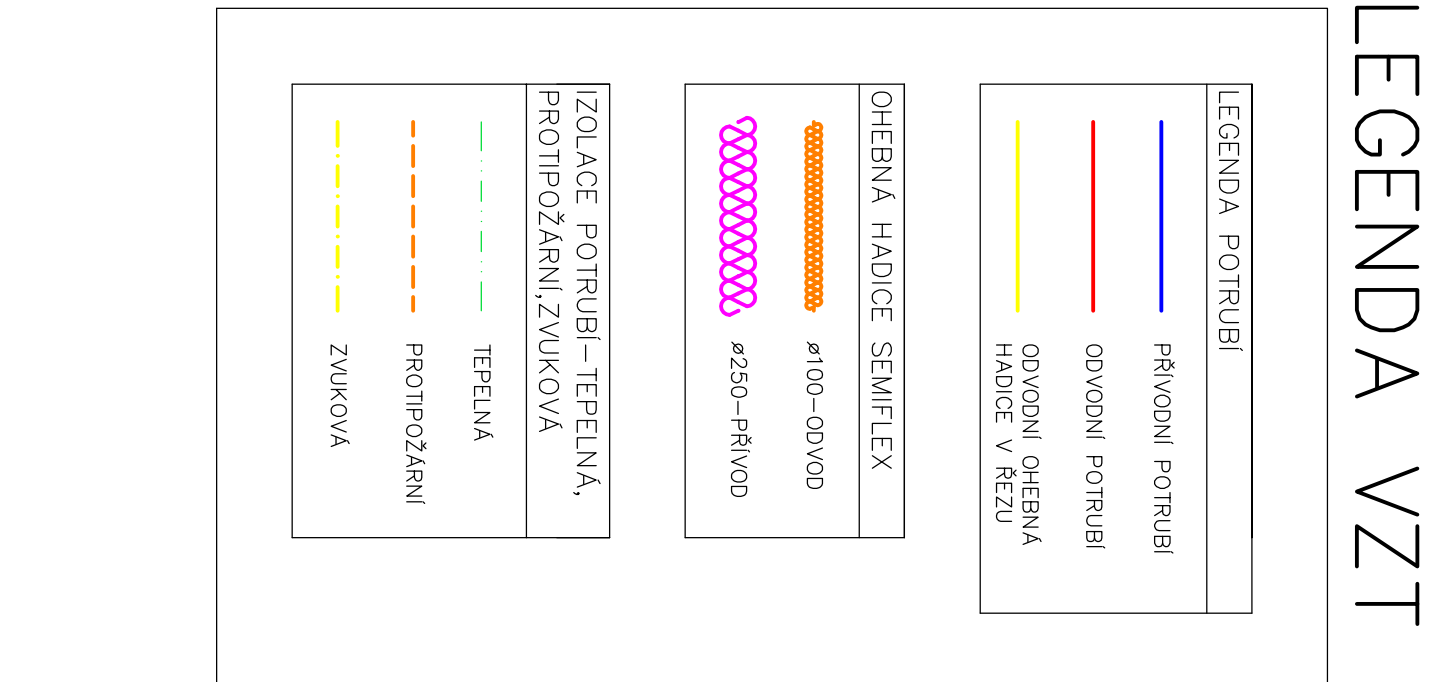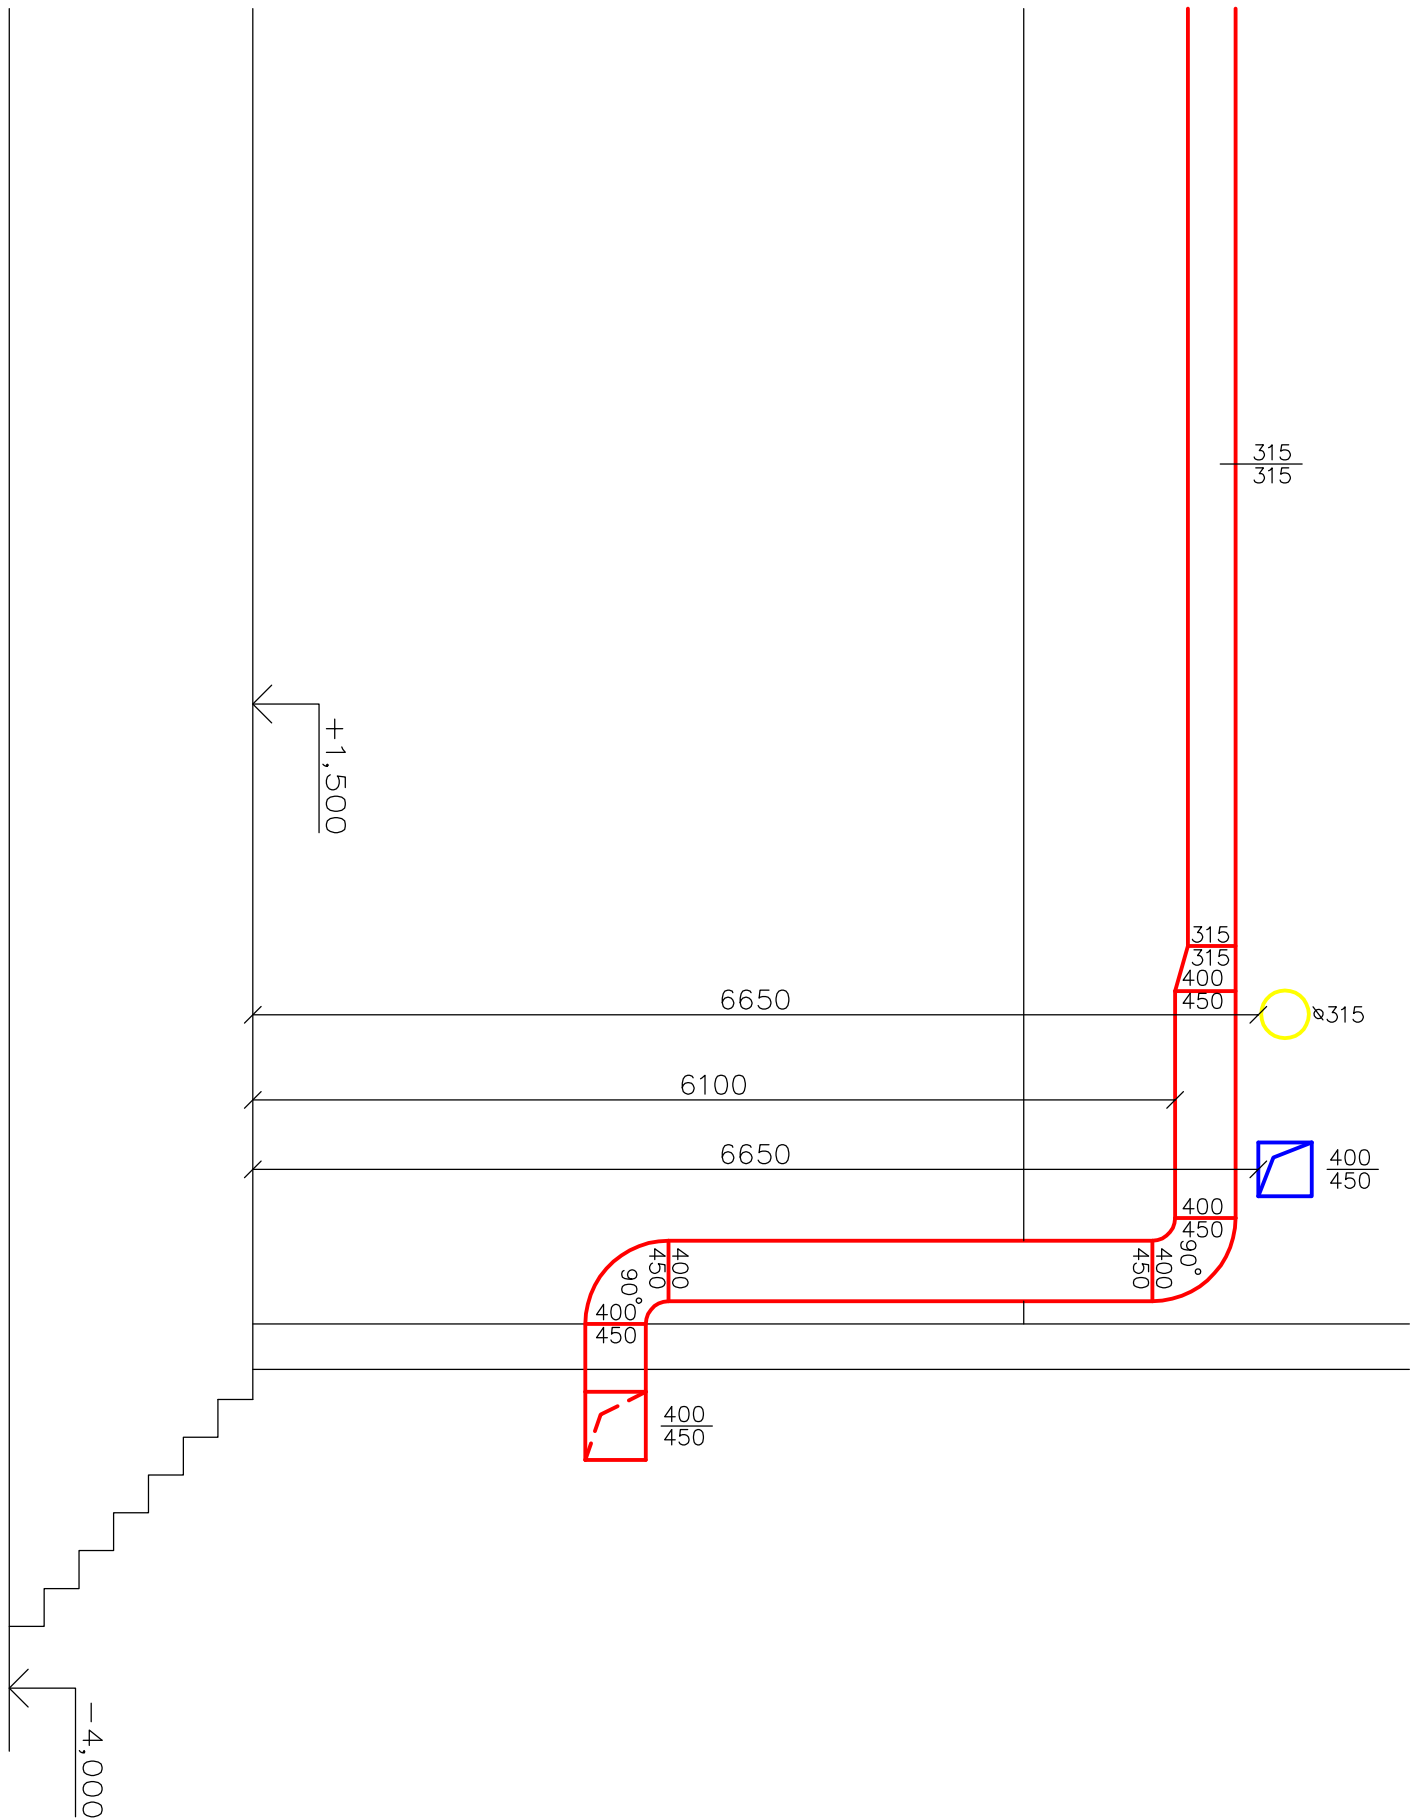


ŘEZ G–G'

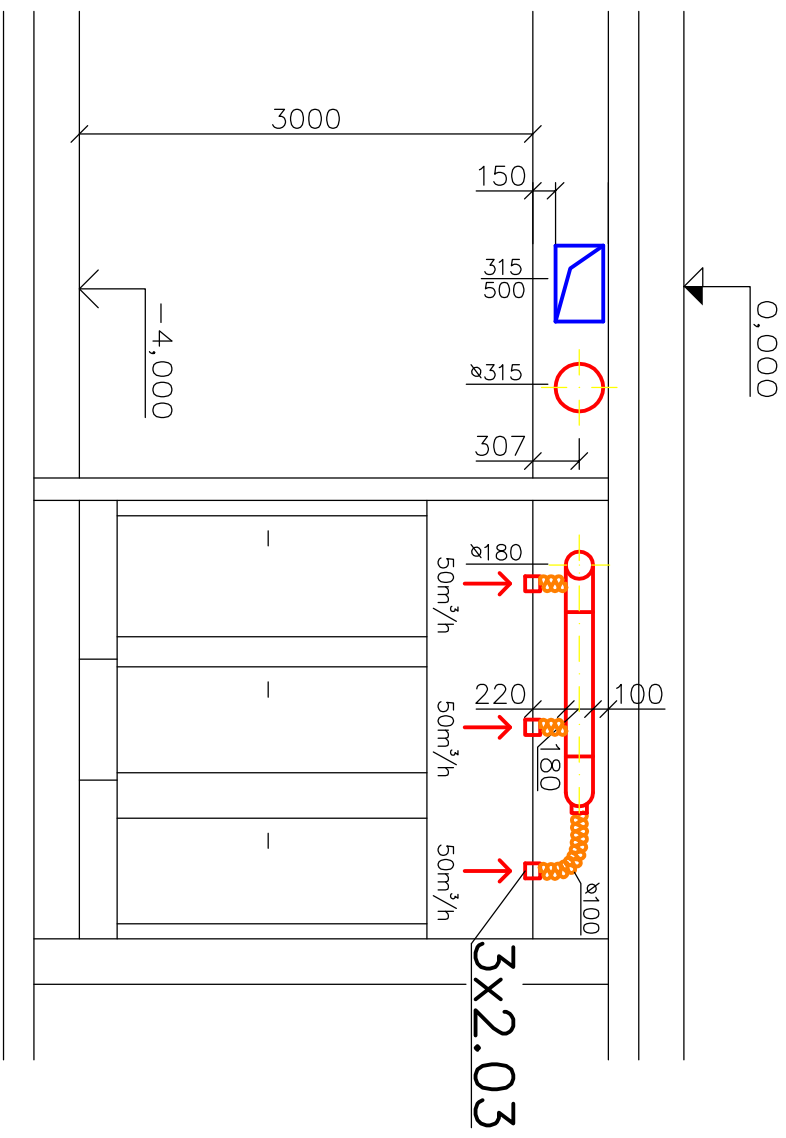


ŘEZ F–F'

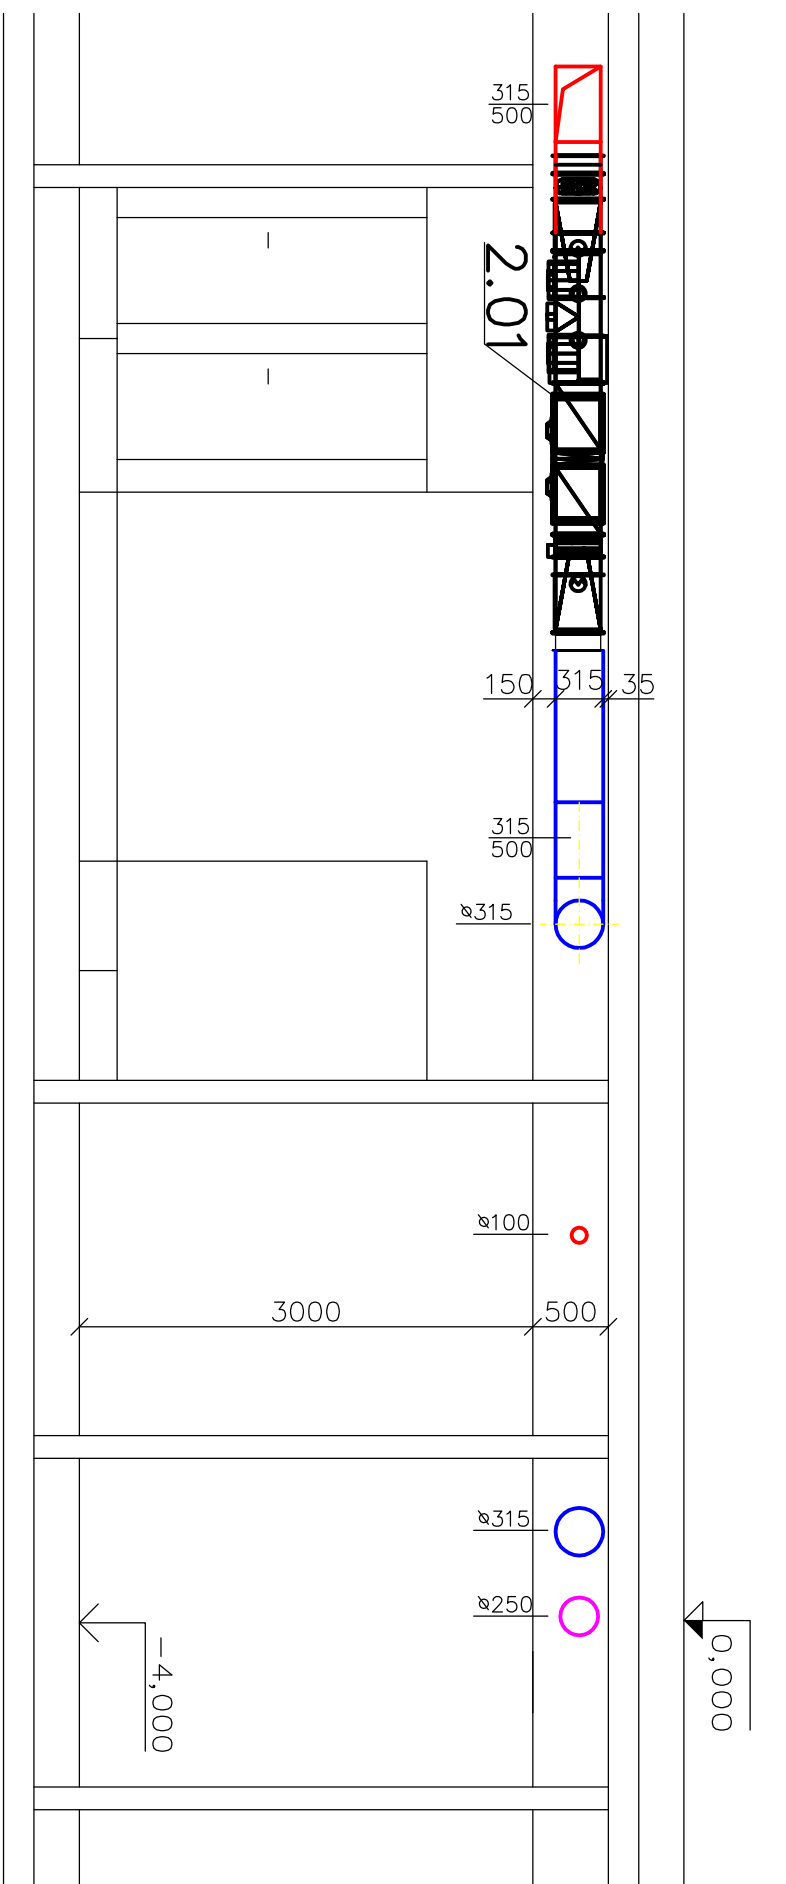

LEGENDA VZT ZAŘÍZENÍ

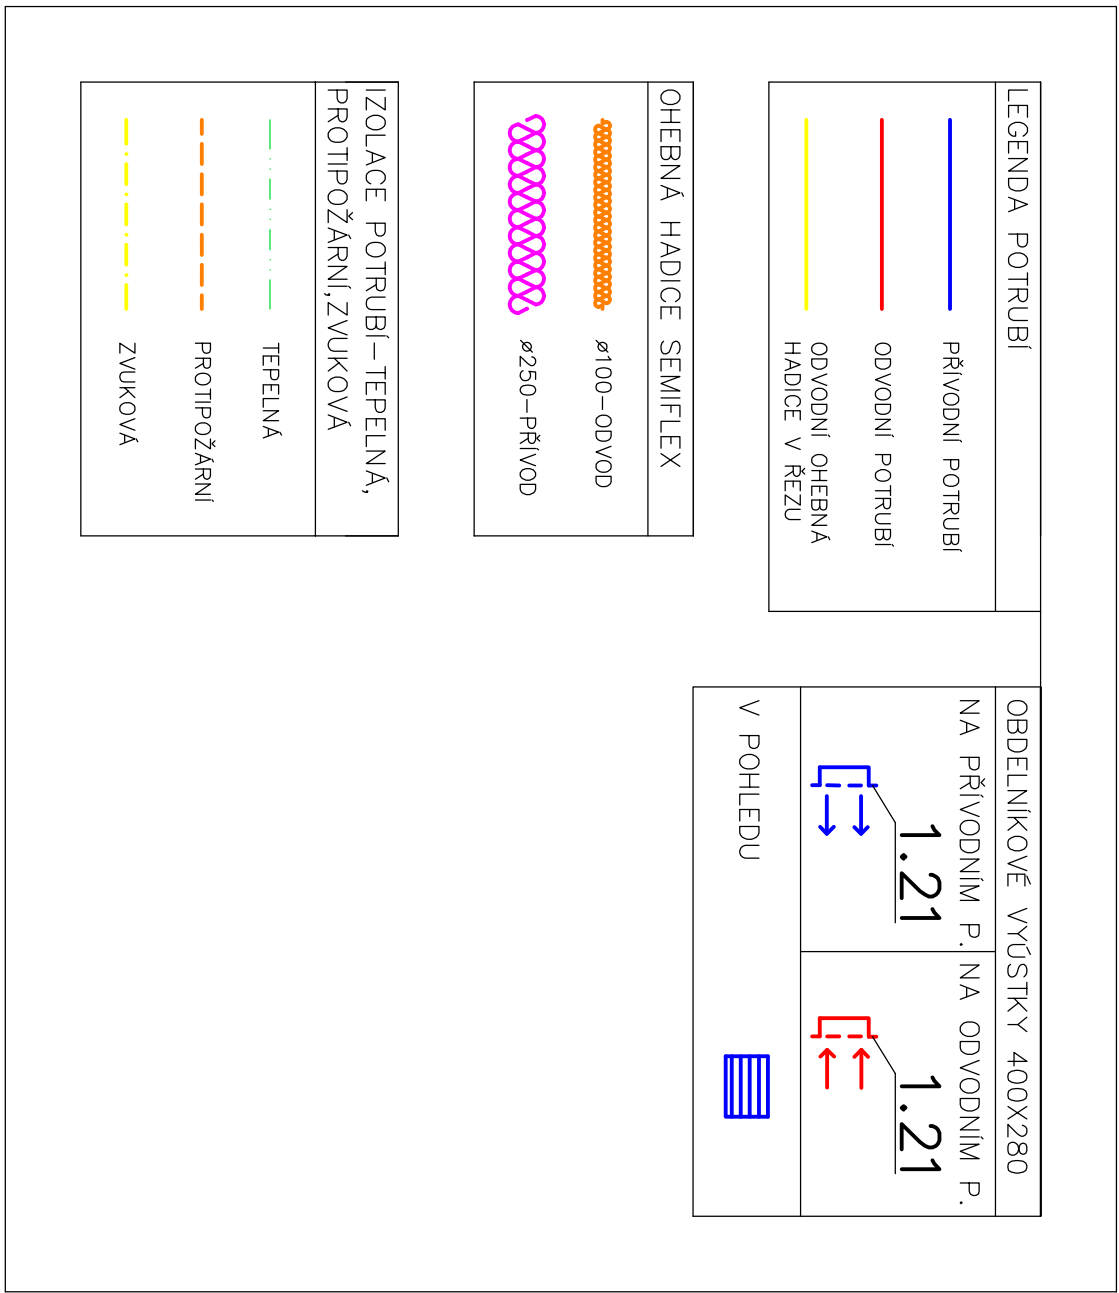

LEGENDA VZT ZAŘÍZENÍ

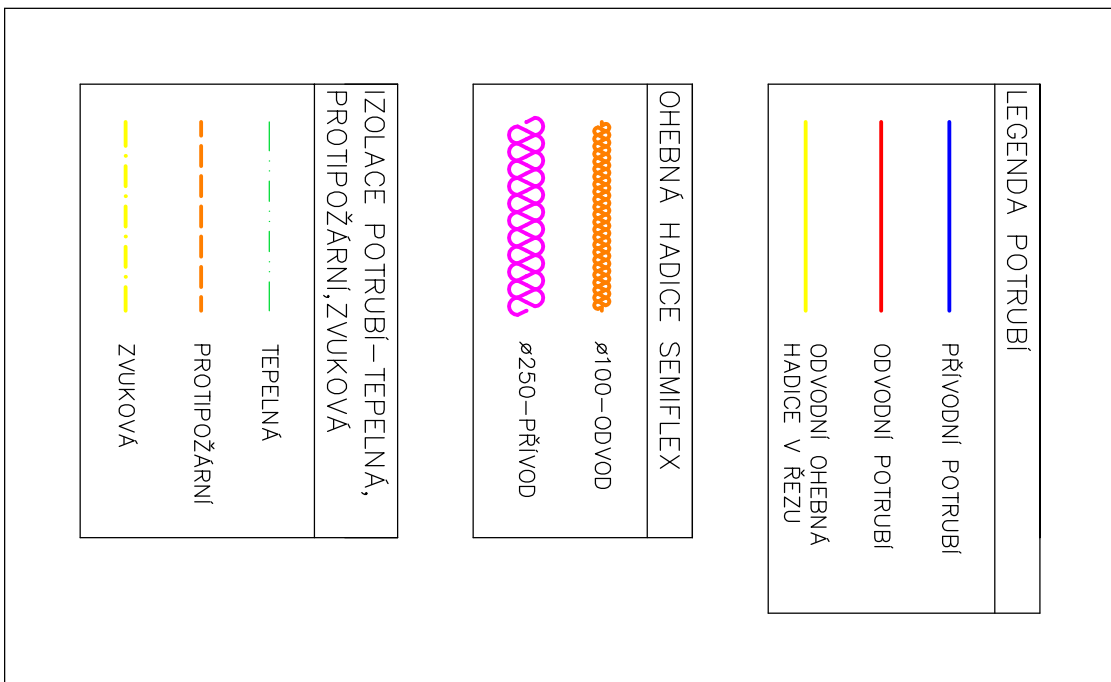

0,000=1NP=366mm.m. BpV

BAKALÁŘSKÁ PRÁCE		VUT V BRNĚ FAKULTA STAVEBNÍ	
STUDENT	JAKUB HODULA	USTAV TECHNICKÝCH ZAŘÍZENÍ BUDOV	A1
VEDOUcí BAKALÁŘSKÉ PRÁCE	ING. OLGA RUBINOVÁ, Ph.D.		
STÁBEK		FORMÁT	
VZDUCHOTECHNIKA KULTURNÍHO CENTRA		DATUM	05 / 2012
OBSAH VÝKRESU	ŘEZY	MĚŘÍTKO	1:50
		Č. VÝKRESU	4