


POHLEDY- MATEŘSKÁ ŠKOLA S KAVÁRNOU
HUMPOLEC, M 1:50


SEVERNÍ POHLED

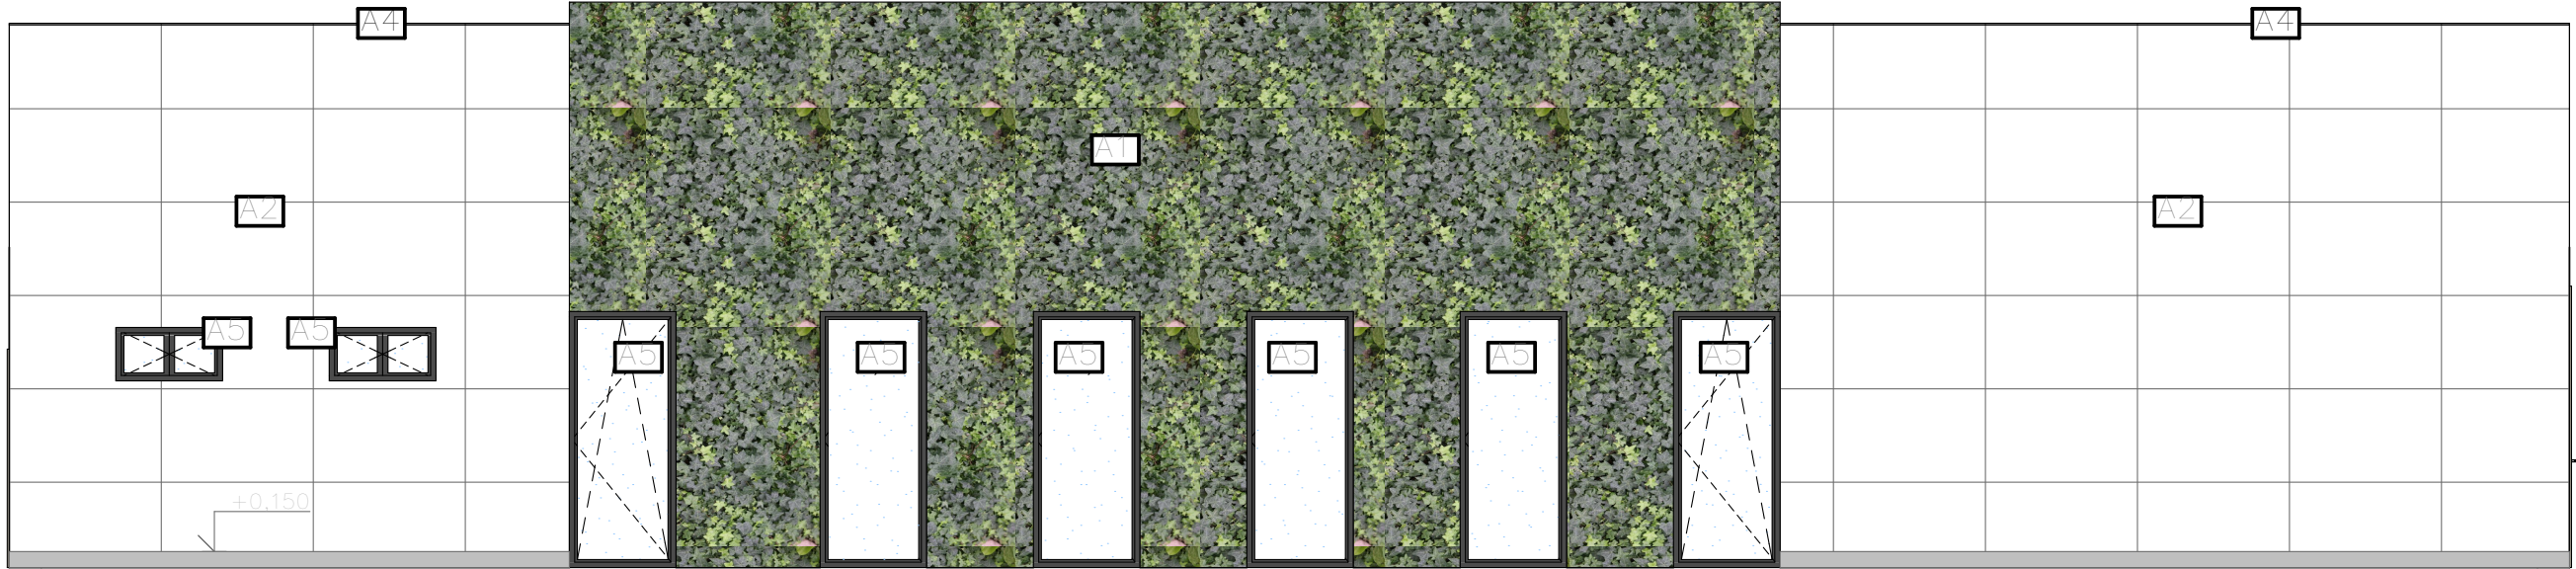


VÝCHODNÍ POHLED



ZÁPADNÍ POHLED

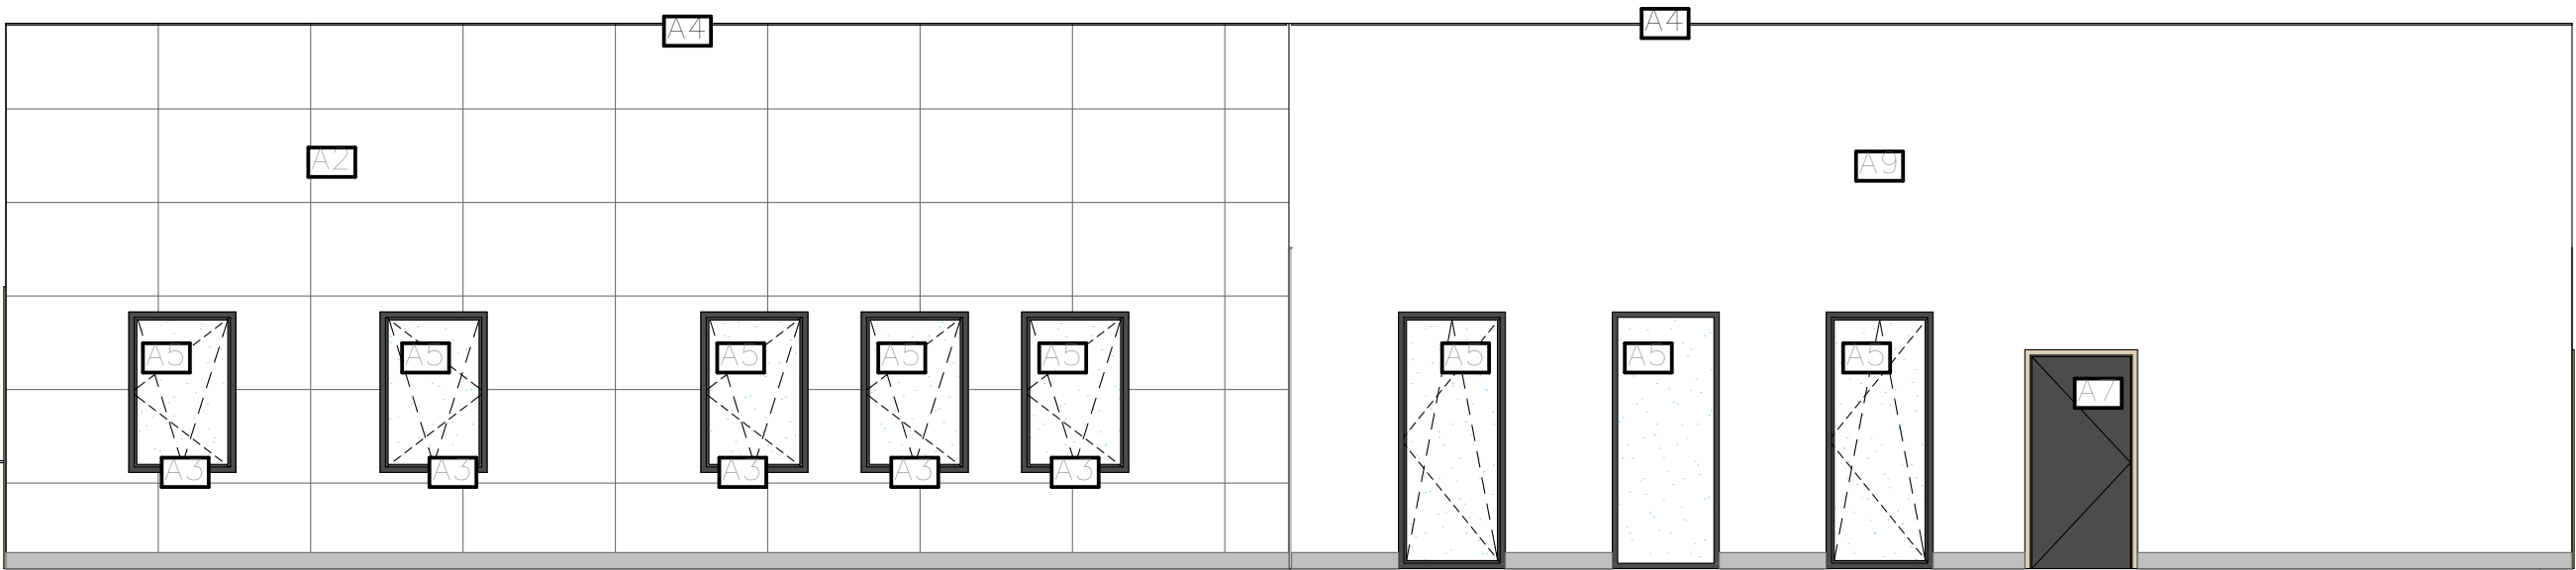

JIŽNÍ POHLED

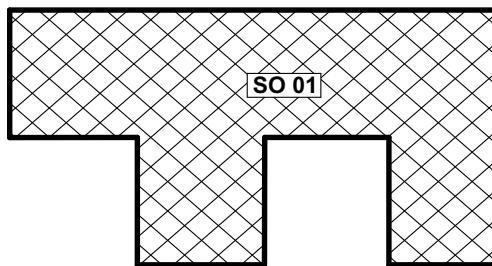

LEGENDA PRVKŮ

	NOSNÝ KOVOVÝ ROŠT S POPINAVÝM POROSTEM
	CEMENTOTŘÍSKOVÉ DESKY, POVRCH IMITACE DŘEVA
	OPLECHOVÁNÍ PARAPETU POZINKOVANÝ LAKOVANÝ PLECH
	OPLECHOVÁNÍ ATIKY POZINKOVANÝ LAKOVANÝ PLECH
	OKENNÍ VÝPLNĚ OTVORŮ DŘEVOHLINIKOVÁ OKNA S TROJSKLEM
	DVEŘNÍ VÝPLNĚ OTVORŮ DŘEVOHLINIKOVÉ VCHODOVÉ DVEŘE
	DVEŘNÍ VÝPLNĚ OTVORŮ DŘEVOHLINIKOVÉ DVEŘE
	MARKÝZOVÉ ZASTÍŘENÍ VSTUPU
	FASÁDNÍ OMITKA RAL 9010

POZNÁMKY

-VEŠKERÉ VĚTŠÍ EXTERIÉROVÉ PROSKLENÉ PLOCHY BUDOU OPATŘENY BEZPEČNOSTNÍMI POLEPY ZAMEZUJÍCÍ VLETU PTACÍVA NAPR. PRŮHEDNÉ REFLEXNÍ KULATÉ POLEPY, ZAJISTI STAVEBNÍK
-NOSNÝ ROŠT POPINAVÝCH ROSTLIN USAZEN O 200mm VÝŠ NEŽ ATIKA
-ROZMÍSTĚNÍ JEDNOTLIVÝCH PRVKŮ NOSNÉHO ROŠTU PROVĚTRÁVANÉ FASÁDY VYKRESLENO V MONTÁŽNÍ DOKUMENTACI ZPRACOVANÉ DODAVATELEM SYSTÉMU NOSNÉHO ROŠTU
-PODROBNĚJŠÍ SPECIFIKACE VÝPLNÍ OTVORŮ VIZ VÝKRES D.1.1.05 VÝPIS VÝPLNÍ OTVORŮ
-PODROBNĚJŠÍ SPECIFIKACE KLEMPŘÍSKÝCH PRVKŮ VIZ VÝKRES D.1.1.07 VÝPIS KLEMPŘÍSKÝCH PRVKŮ
-PODROBNĚJŠÍ SPECIFIKACE TRUHLÁŘSKÝCH PRVKŮ VIZ VÝKRES D.1.1.08 VÝPIS TRUHLÁŘSKÝCH PRVKŮ
-PODROBNĚJŠÍ SPECIFIKACE ZÁMEČNICKÝCH PRVKŮ VIZ VÝKRES D.1.1.09 VÝPIS ZÁMEČNICKÝCH PRVKŮ
-PODROBNĚJŠÍ SPECIFIKACE DOPLNKOVÝCH PRVKŮ VIZ VÝKRES D.1.1.10 VÝPIS DOPLNKOVÝCH PRVKŮ

0,000=530,600 m.n. m SOUŘADNICOVÝ SYSTÉM JTSK

OBJEDNATEL:			
VYSOKÉ UČENÍ TECHNICKÉ V BRNĚ FAKULTA STAVEBNÍ			
VYPRACOVAL:	Bc.ALENA HYLIŠOVÁ		
AUTOR PROJEKTU:	Bc.ALENA HYLIŠOVÁ		
ZODPOVĚDNÝ PROJEKTANT:		ČÍSLO ZAKÁZKY:	0721/02
STAVEBNÍK MĚSTO HUMPOLEC		STUPEŇ PD:	DSP
AKCE:		DATUM:	10/2021
MATEŘSKÁ ŠKOLA S KAVÁRNOU		FORMÁT:	8x44
ČÁST DOKUMENTACE:	POZEMNÍ STAVBY	MĚŘITKO:	1:50
VÝKRES:		ČÁST DOKUMENTACE:	ČÍSLO VÝKRESU
POHLEDY			D.03