
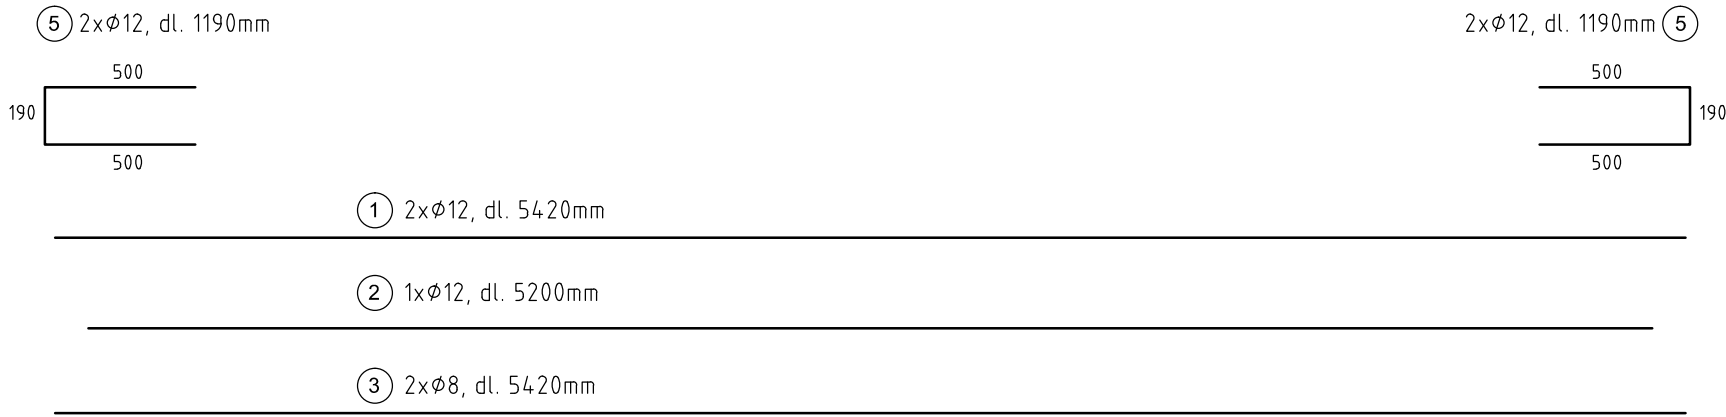


ZTUŽIDLO ZT1 - POHLED

M 1:25

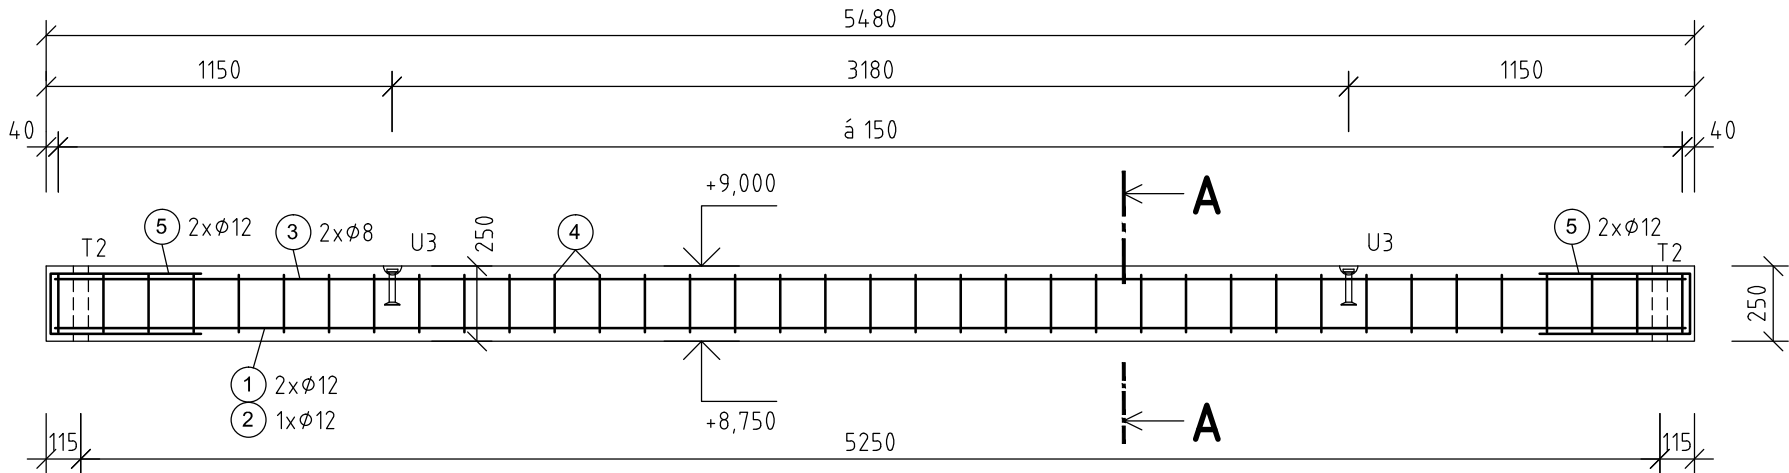

VÝKAZ ZTUŽIDLO - ZT1					
OZNAČENÍ	PROFIL	DÉLKA	KS	B500B, PRŮMĚR [mm]	
	[mm]	[mm]		8	12
1	12	5420	2		10,84
2	12	5200	1		5,2
3	8	5420	2	10,84	
4	8	800	37	29,6	
5	12	1190	4		4,76
CELKOVÁ DÉLKA [m]				40,44	20,8
HMOTNOST [kg/m]				0,395	0,888
HMOTNOST [kg]				16,0	18,5
CELKOVÁ HMOTNOST [kg]				35	

VÝPIS ZABUDOVANÉHO KOVÁNÍ PRO 1ks ZTUŽIDLA

OZN.	NÁZEV - ROZMĚR	KS
T2	TRUBKA Ø50	2
U3	MONTÁŽNÍ ZÁVĚS	2

U3 - HALFEN DEHA: KOTVA S KULOVOU HLAVOU: 6000-1,3-0120

POZNÁMKA :

BETON: C25/30

TŘÍDA PROSTŘEDÍ: XC1

VÝZTUŽ: OCEL B500B

KRYTÍ VÝZTUŽE: 30mm

ROZMĚRY VÝZTUŽÍ JSOU KÓTOVÁNY K VNĚJŠÍMU ROZMĚRU

MATERIÁL OCEL. KOVÁNÍ: S235

-DO PREFABRIKÁTŮ OSADIT KOVÁNÍ - VIZ SCHÉMA

-TYP MONTÁŽNÍCH ZÁVĚSŮ UPŘESNÍ VÝROBCE PREFABRIKÁTŮ

-ZKOSENÍ HRAN: 10x10 mm

ZT1 - ŘEZ A-A

M 1:10



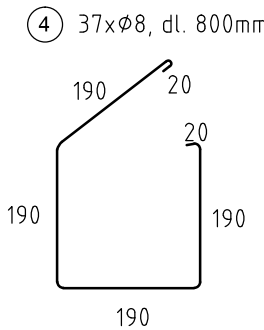


SCHÉMA MANIPULACE

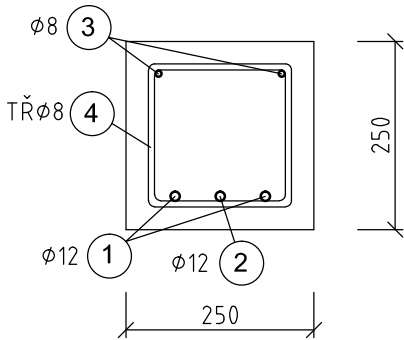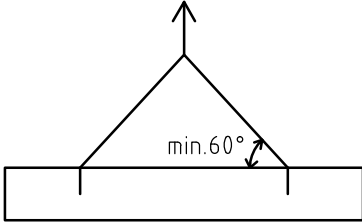

DIPLOMOVÁ PRÁCE

STUDENT:	RADEK SCHMEIDLER
VEDOUCÍ PRÁCE:	Ing. PAVEL ŠULÁK, Ph.D.

	VYSOKÉ UČENÍ	FAKULTA
	TECHNICKÉ	STAVEBNÍ
	V BRNĚ	

STAVBA:	MONTOVANÁ HALA		FORMÁT	A3
			DATUM	LEDEN 2016
VÝKRES:	ZTUŽIDLO - VÝKRES VÝZTUŽE		MĚŘÍTKO 1:25, 1:10	Č.VÝKRESU 09