
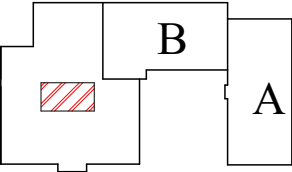
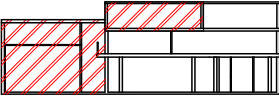



# VARIANTA 2

ŘEZ A - A'

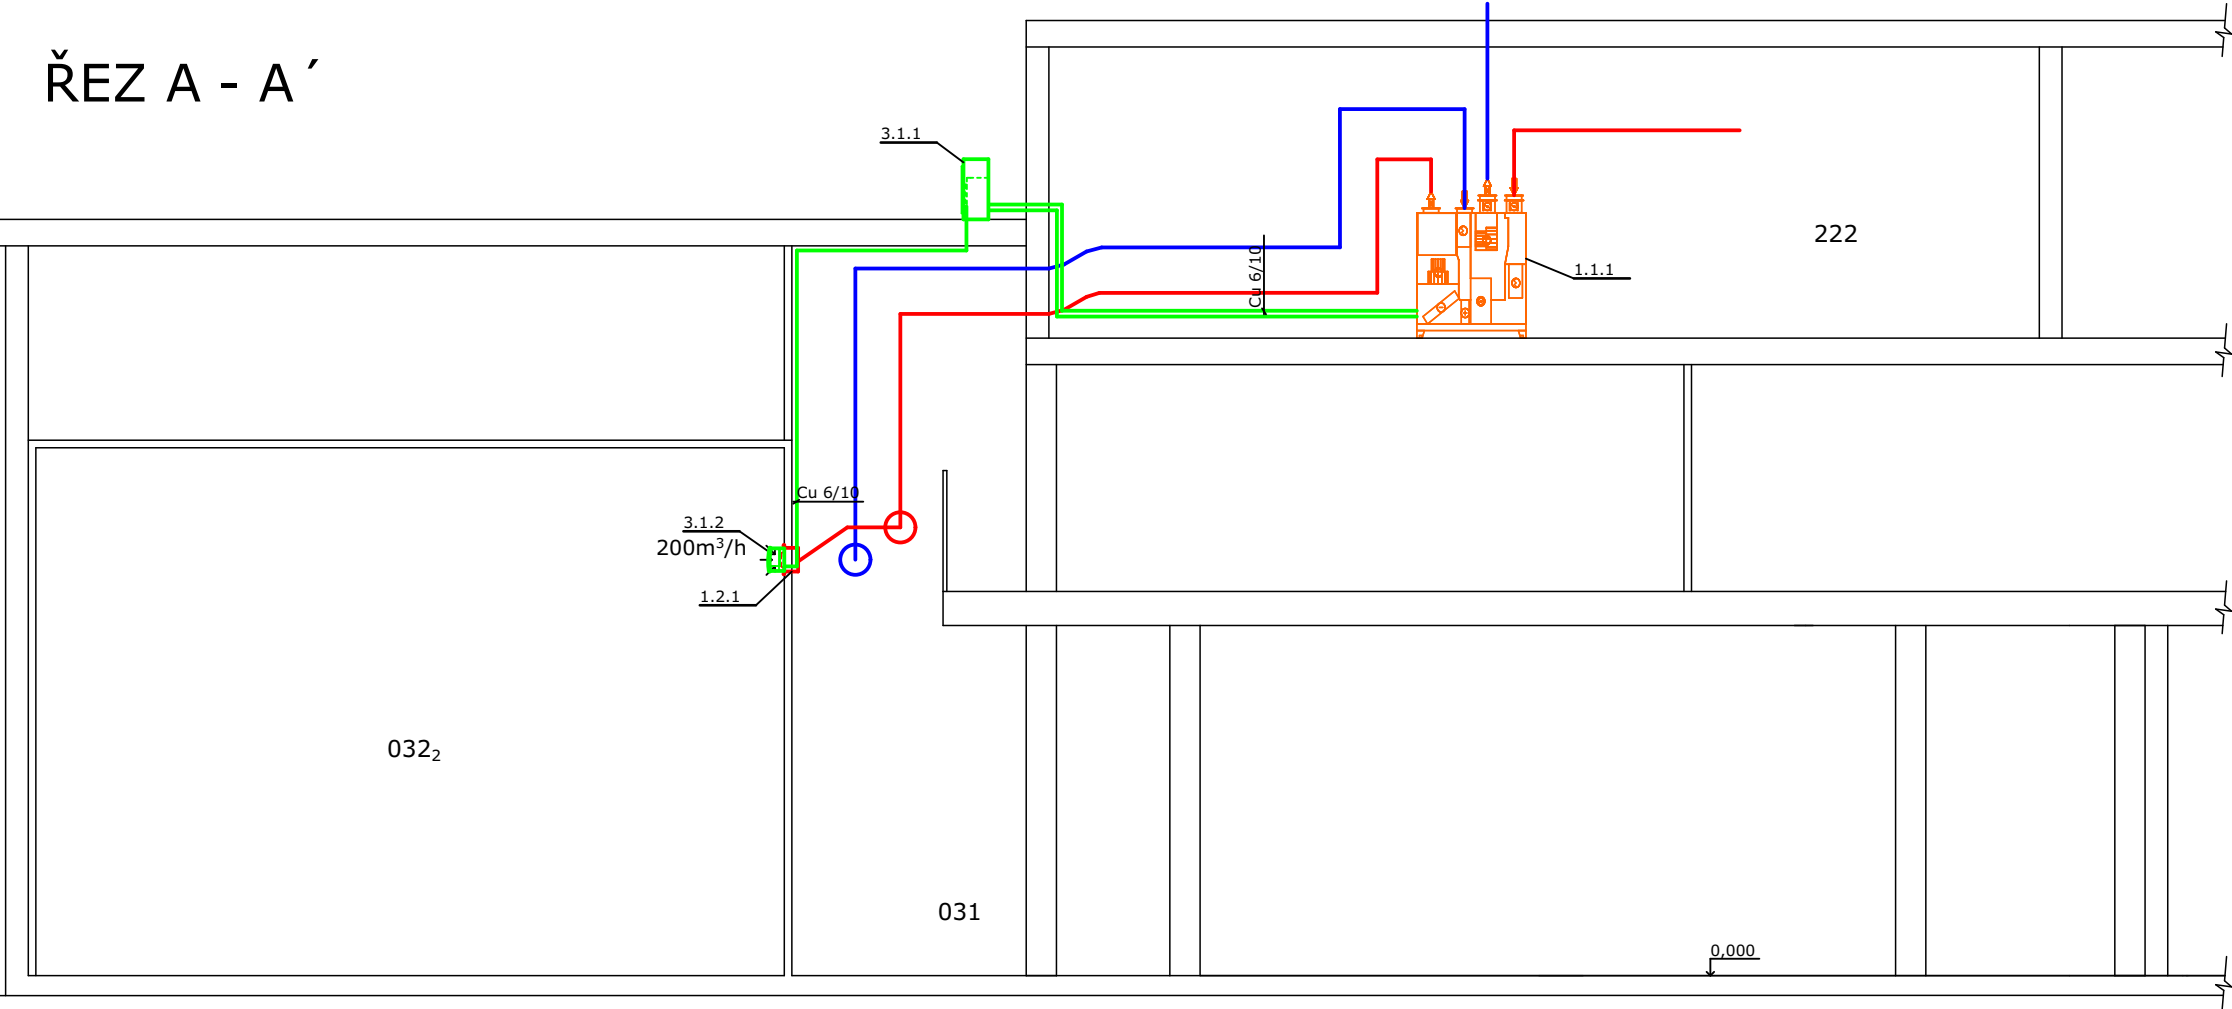


- LEGENDA
- Přívodní potrubí
  - Odvodní potrubí
  - Chladivové potrubí


PŮDORYS 3.NP - STROJOVNA

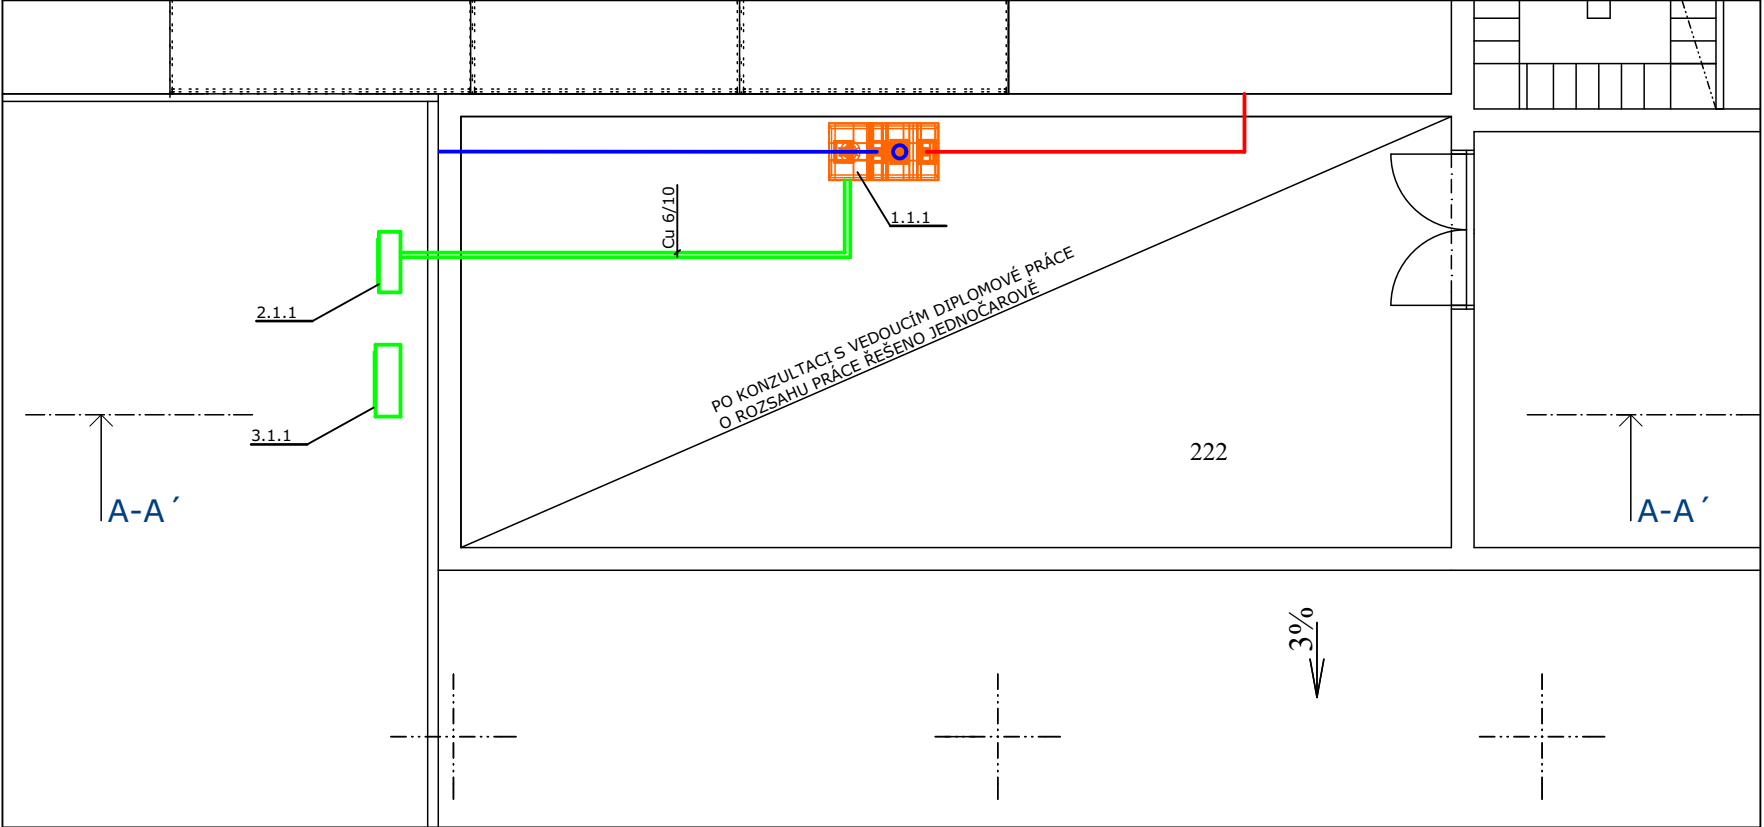

LEGENDA MÍSTNOSTÍ

Č.M.	NÁZEV MÍSTNOSTI	PLOCHA [m²]
222	STROJOVNA VZT	72,39

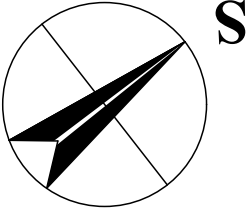

DIPLOMOVÁ PRÁCE		 VUT V BRNĚ FAKULTA STAVEBNÍ	
VYPRACOVAL:	Bc. Tereza Vacková		MĚŘITKO: 1:100
VED. DIPL. PRÁCE:	doc. Ing. Aleš Rubina, Ph.D.		
PROJEKT: VZDUCHOTECHNIKA SQUASHOVÝCH KURTŮ - VARIANTA 2		VÝKRES Č.: 4	
VÝKRES: PŮDORYS STROJOVNY A ŘEZ			