




SPORTOVNÍ AREÁL FOTBALOVÉ AKADEMIE MORAVSKOSLEZSKÉHO KRAJE




Sportovní areál Fotbalové akademie Moravskoslezského kraje se nachází v obci Ostravice, v blízkosti Moravskoslezských Beskyd a nabízí moderní zázemí pro talentované fotbalisty. Areál nabízí hřiště s přírodní i umělou trávou, stravovací, vyučovací a ubytovací prostory, šatny pro sportovce, a také prostory pro regeneraci a volnočasové aktivity. Záměrem projektu je poskytnout kvalitní podmínky pro trénink, sportovní utkání a vzdělání.

Objekt má tři podlaží, která zajišťují dostatek prostoru pro všechny potřebné místnosti. První podzemní patro slouží k regeneraci a odpočinku, ale také technické zázemí budovy. V prvním nadzemním podlaží jsou prostory pro výuku, stravování, volný čas a sportovní zázemí v podobě šaten. Druhé nadzemní podlaží je navrženo pro ubytování.

ŘEZ A-A'

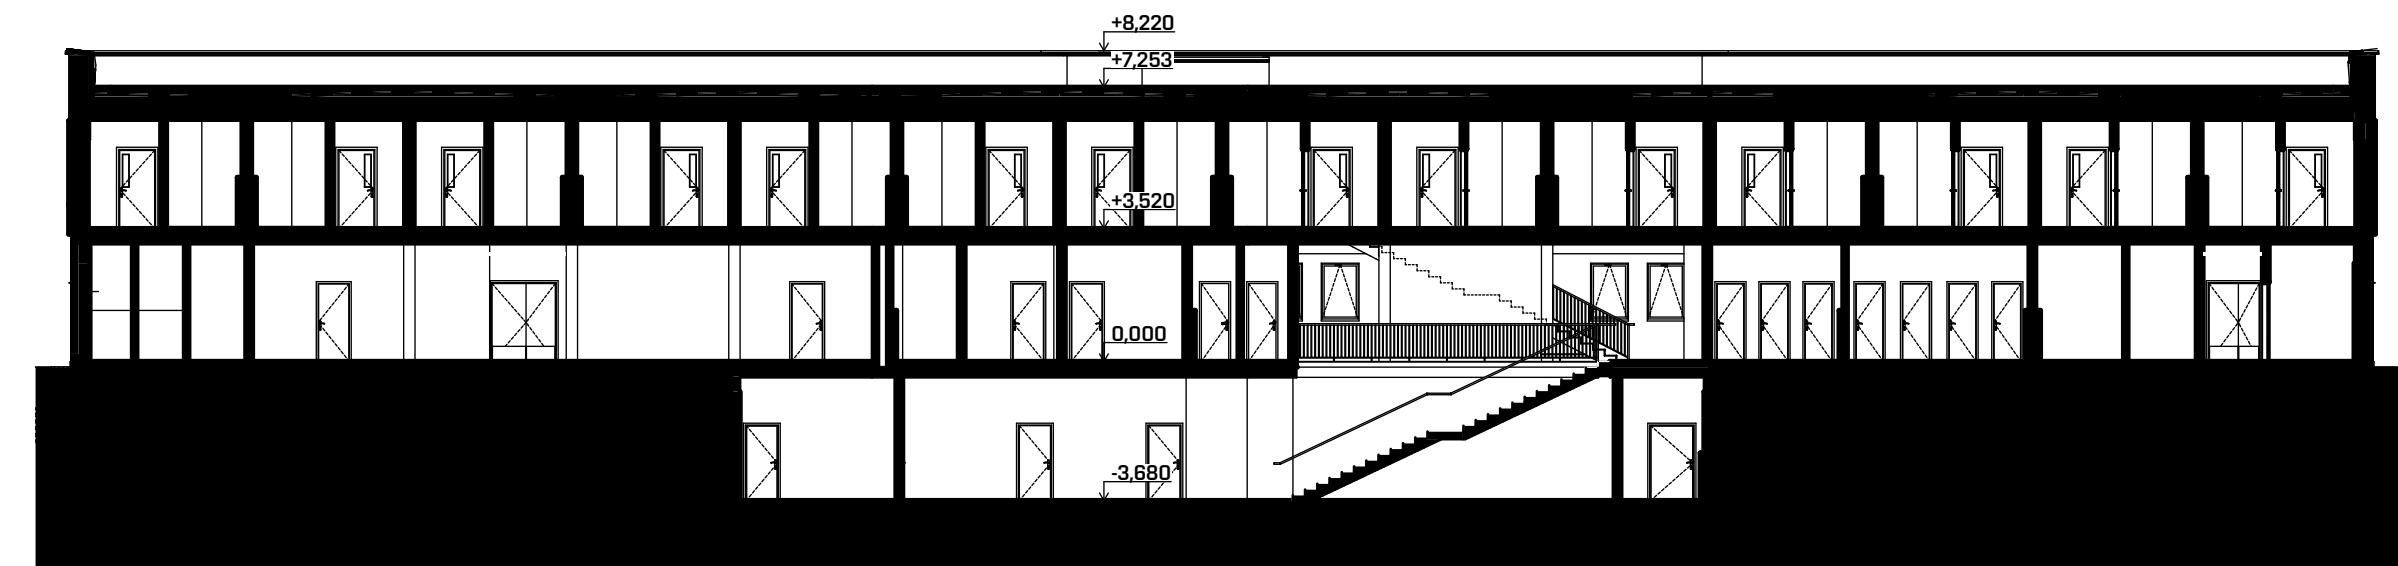



PŮDORYS 2.NP

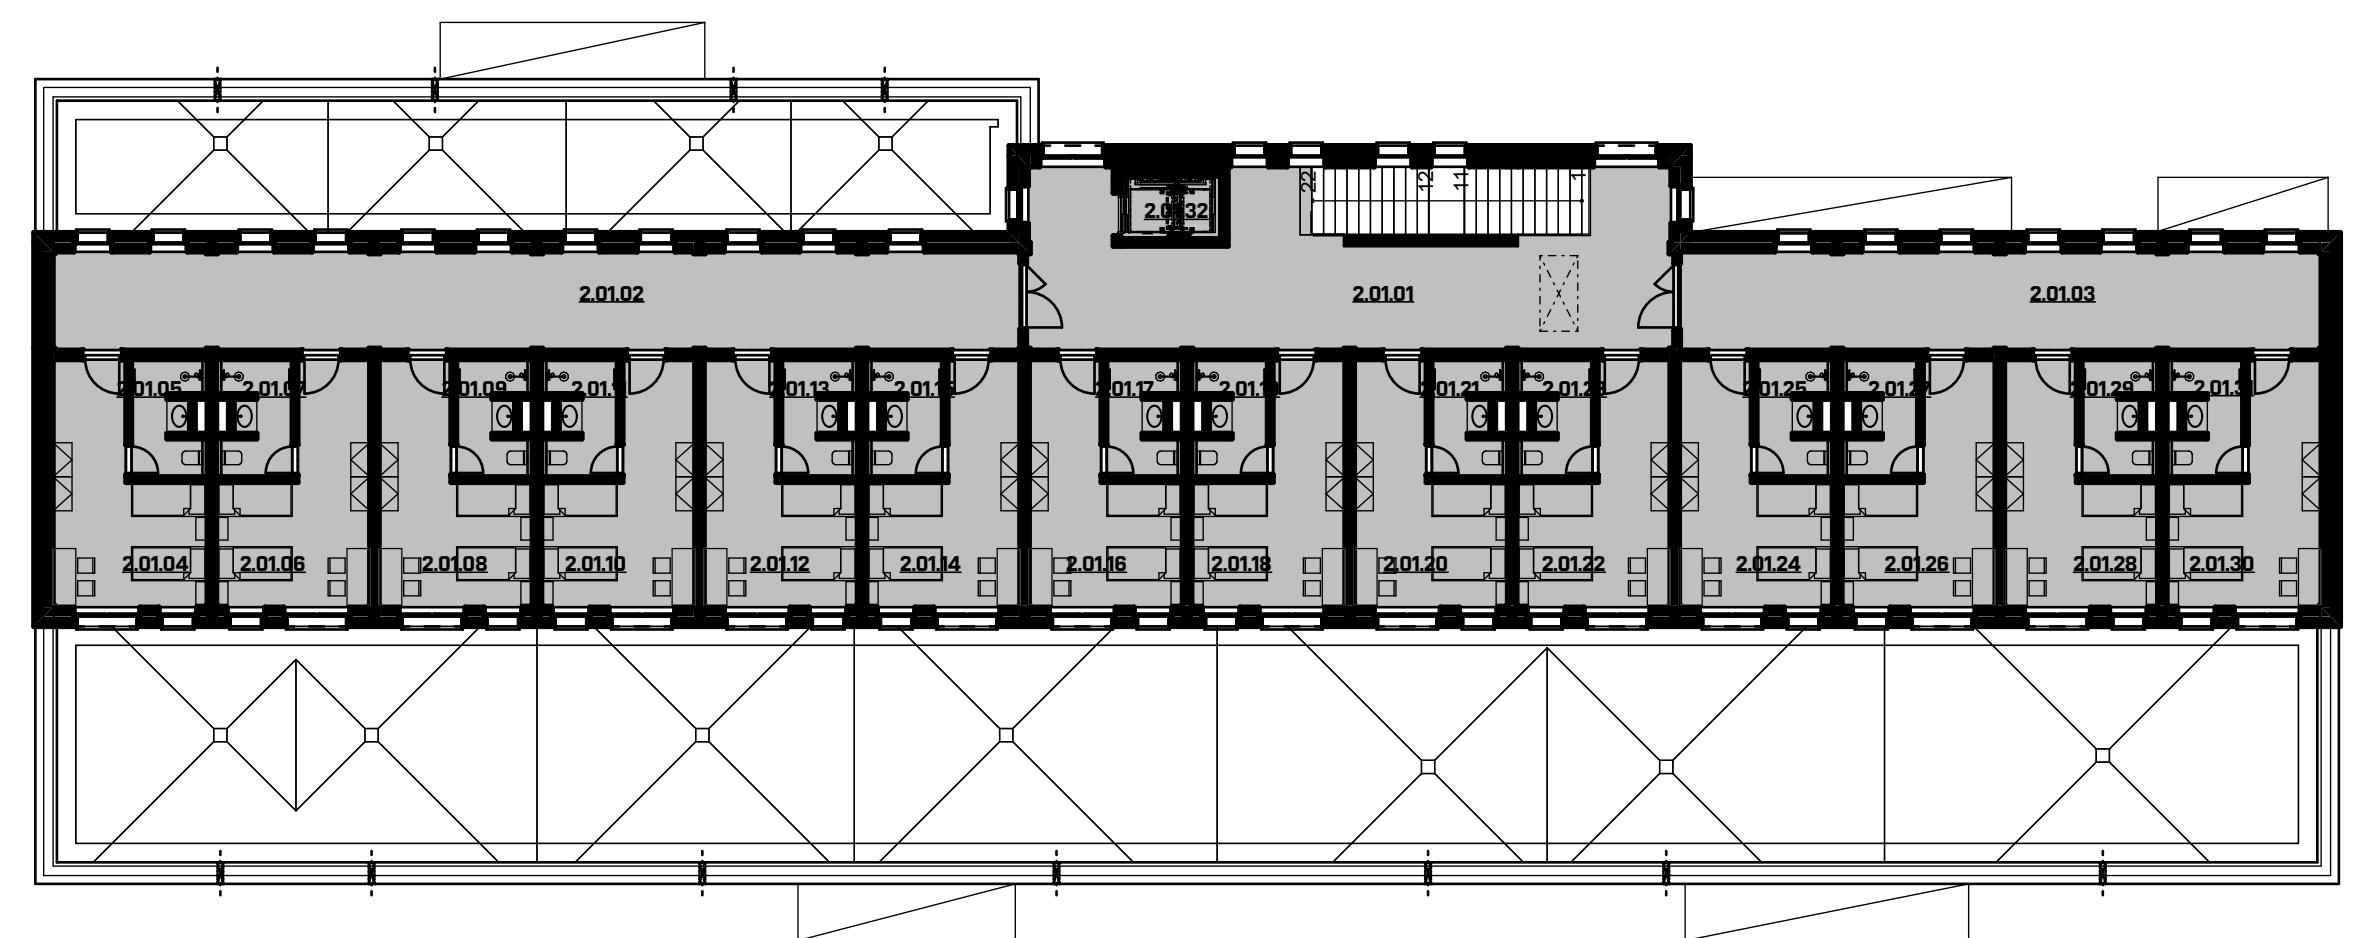


PŮDORYS 1.NP



PŮDORYS 1.PP

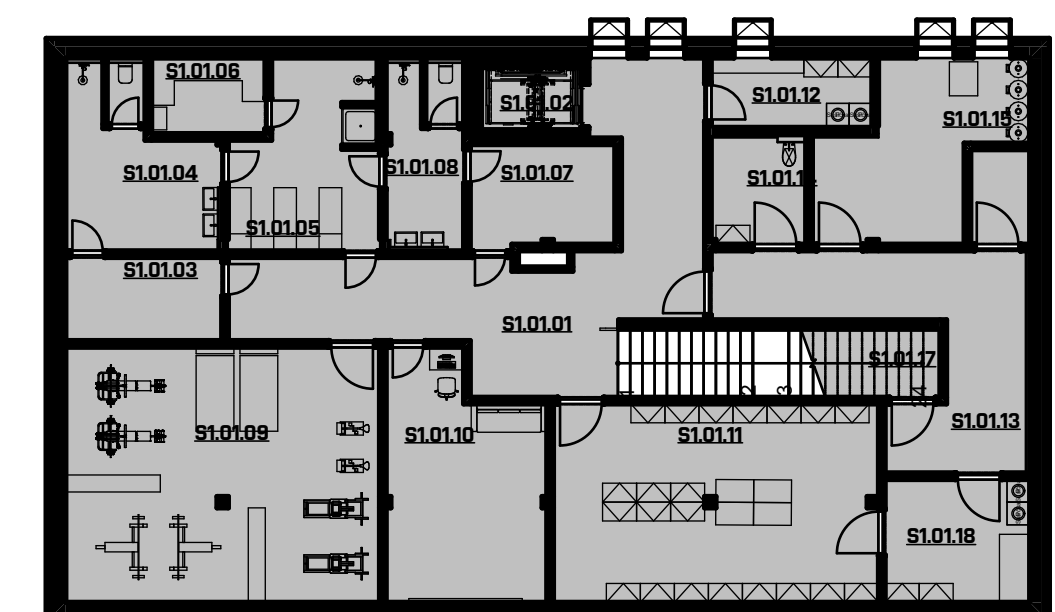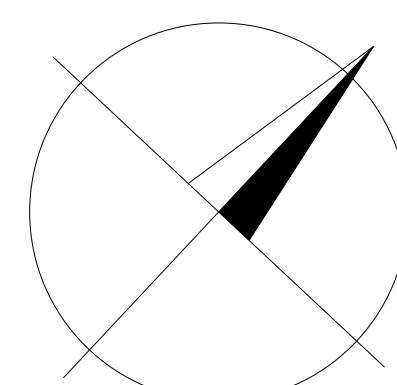

10 m

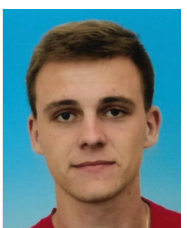

Autor: Bc. Daniel Sedláček
Vedoucí práce: Ing. Lukáš Daněk, Ph.D.
Použitý software: ArchiCAD, Lumion

Téma práce: Sportovní areál fotbalové akademie Moravskoslezského kraje
Typ práce: Diplomová práce
Rok: 2023/2024

