



SITUACE ŠIRŠÍ VZTAHY

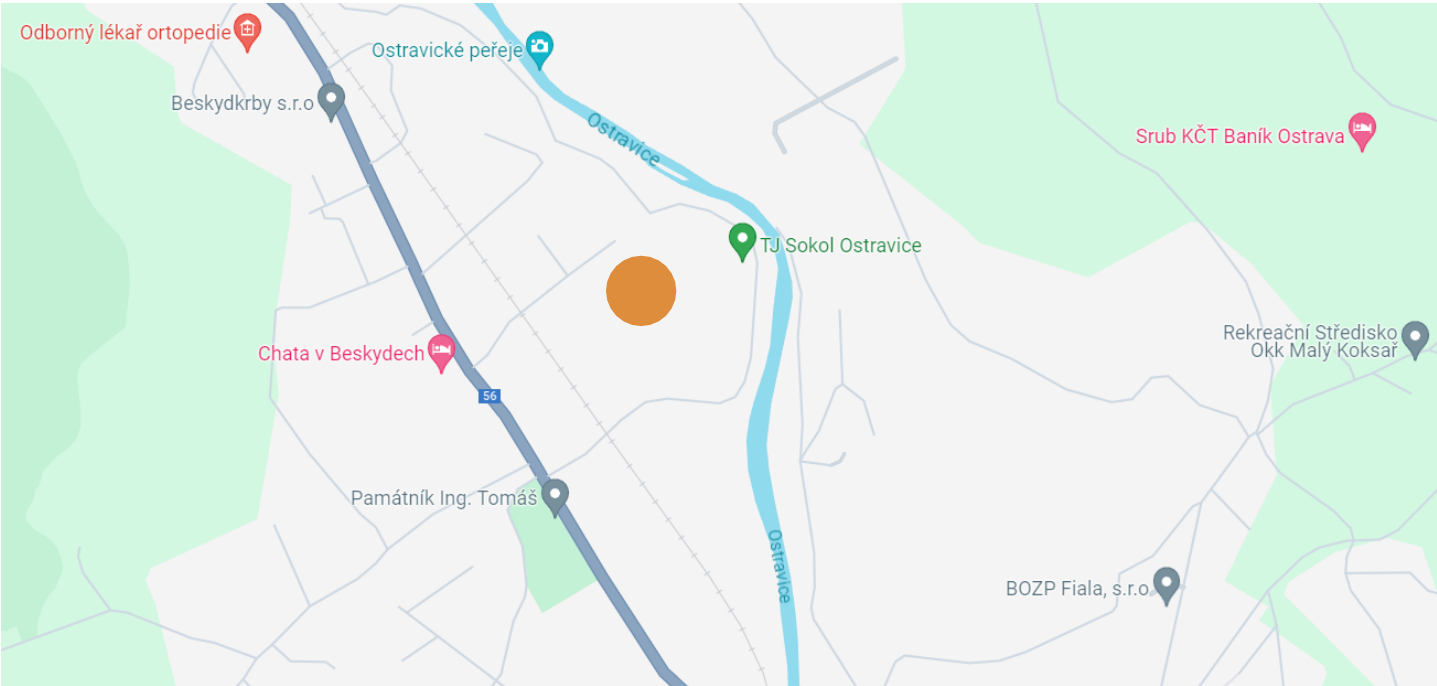

c)				
b)				
a)				
ozn. změny	předmět změny	změnu provedl	podpis	datum

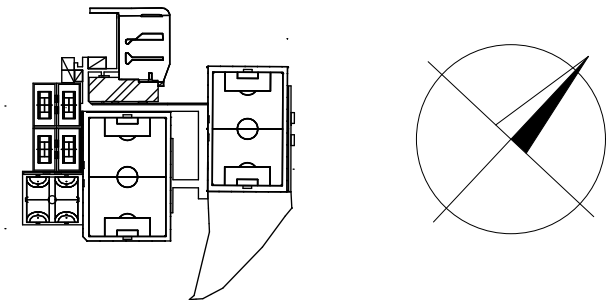

0,000 = 404,730 m.n.m. , B.p.v. / SOUŘADNICOVÝ SYSTÉM JTSK

PŘEDMĚT	DIPLOMOVÁ PRÁCE		<div><div>T</div><div>FAKULTA STAVEBNÍ ústav pozemního stavitelství</div></div>	
VYPRACOVAL	Bc. DANIEL SEDLÁČEK			
KONTROLOVAL	Ing. LUKÁŠ DANĚK, Ph.D.			
STAVEBNÍK	FOTBALOVÁ ASOCIACE ČESKÉ REPUBLIKY			
MÍSTO STAVBY	Ostravice 548 Ostravice 739 14 Česká republika			
NÁZEV STAVBY	Sportovní zázemí fotbalové akademie Moravskoslezského kraje		<div><div>FORMÁT</div><div>1xA4</div><div>DATUM</div><div>11.01.2024</div><div>STUPEŇ PD</div><div>DPS</div><div>MEŘÍTKO</div><div>Č. VÝKRESU S.2</div></div>	
STAVEBNÍ OBJEKT	SO 01 HLAVNÍ BUDOVA			
ČÁST	S STUDIE			
OBSAH:				
SITUACE ŠIRŠÍ VZTAHY				