



M 1:100

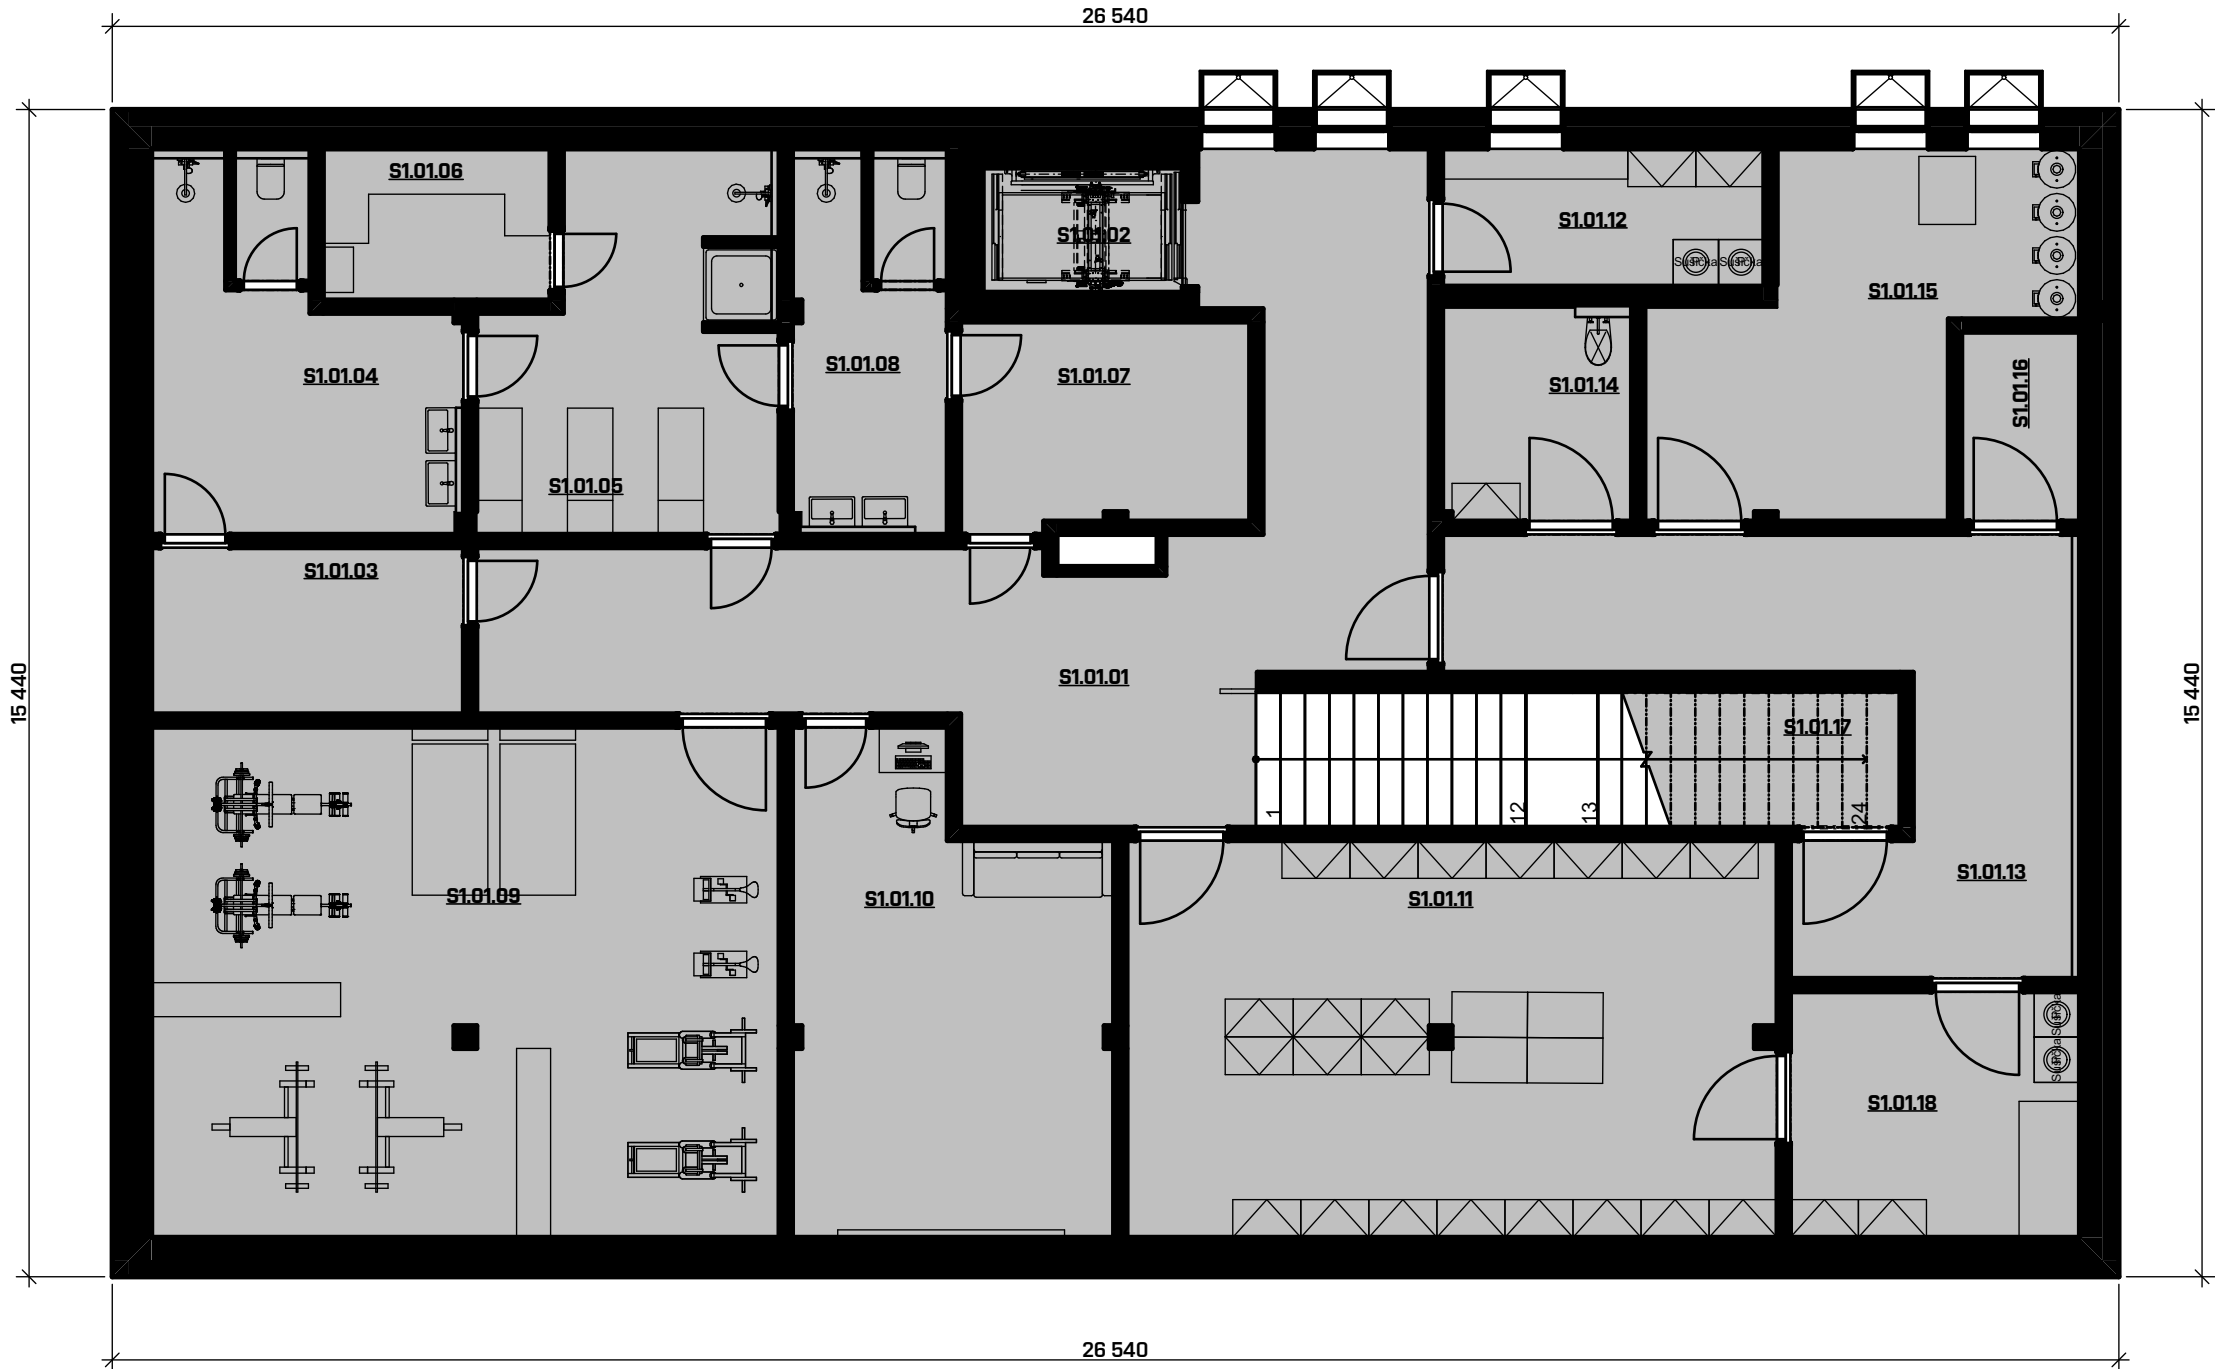

Tabulka místností 1.PP		
Č.	Název místnosti	Plocha (m2)
S1.01.01	CHODBA	45,66
S1.01.02	VÝTAHOVÁ ŠACHTA	6,23
S1.01.03	ŠATNA 2	9,45
S1.01.04	SPRCHA ŠATNA 2	16,62
S1.01.05	REGENERAČNÍ MÍSTNOST	17,91
S1.01.06	REGENERAČNÍ MÍSTNOST - PROHŘÍVÁRNA	6,00
S1.01.07	ŠATNA 1	10,27
S1.01.08	SPRCHA ŠATNA 1	10,45
S1.01.09	KONDIČNÍ MÍSTNOST	56,25
S1.01.10	INTERAKTIVNÍ MÍSTNOST	25,35
S1.01.11	SKLAD POTŘEB	45,15
S1.01.12	PRÁDELNA 1	7,65
S1.01.13	PROVOZNÍ CHODBA	27,47
S1.01.14	UKLIDOVÁ MÍSTNOST	7,06
S1.01.15	TECHNICKÁ MÍSTNOST	20,00
S1.01.16	TECHNICKÁ MÍSTNOST FVE	3,90
S1.01.17	TECHNICKÁ MÍSTNOST VZT	6,03
S1.01.18	PRÁDELNA 2	12,43
		333,88 m²

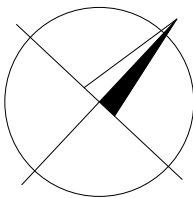

0,000 = 404,730 m.n.m. , B.p.v. / SOUŘADNICOVÝ SYSTÉM JTSK

PŘEDMĚT	DIPLOMOVÁ PRÁCE		<div><div>T</div><div>FAKULTA STAVEBNÍ Ústav pozemního stavitelství</div></div>		
VYPRACOVAL	Bc. DANIEL SEDLÁČEK				
KONTROLOVAL	Ing. LUKÁŠ DANĚK, Ph.D.				
STAVEBNÍK	FOTBALOVÁ ASOCIACE ČESKÉ REPUBLIKY				
MÍSTO STAVBY	Ostravice 548 Ostravice 739 14 Česká republika				
NÁZEV STAVBY	Sportovní zázemí fotbalové akademie Moravskoslezského kraje		FORMÁT	6x44	
STAVEBNÍ OBJEKT	SO 01 HLAVNÍ BUDOVA		DATUM	11.01.2024	
ČÁST	S STUDIE		STUPEŇ PD	DPS	
OBSAH:	PŮDORYS 1.PP		MEŘÍTKO 1:100	Č. VÝKRESU S.4	