


ŘEZ A-A

M 1:200

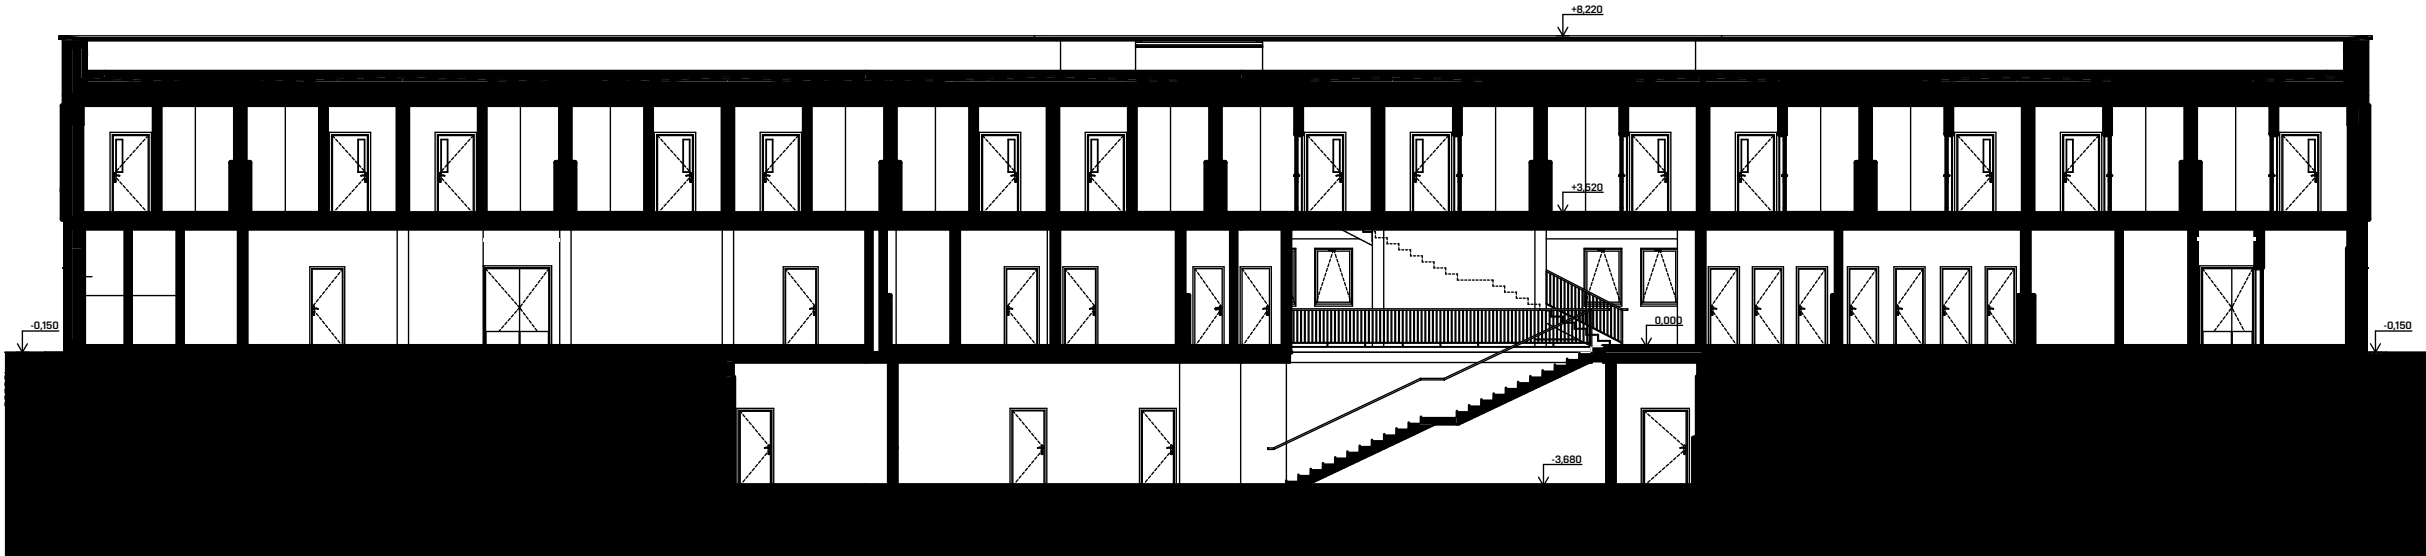

0,000 = 404,730 m.n.m. , B.p.v. / SOUŘADNICOVÝ SYSTÉM JTSK

PŘEDMĚT	DIPLOMOVÁ PRÁCE		<div><div>T</div><div>FAKULTA STAVEBNÍ ústav pozemního stavitelství</div></div>		
VYPRACOVAL	Bc. DANIEL SEDLÁČEK				
KONTROLOVAL	Ing. LUKÁŠ DANĚK, Ph.D.				
STAVEBNÍK	FOTBALOVÁ ASOCIACE ČESKÉ REPUBLIKY				
MÍSTO STAVBY	Ostravice 548 Ostravice 739 14 Česká republika				
NÁZEV STAVBY	Sportovní zázemí fotbalové akademie Moravskoslezského kraje		FORMÁT	2x A4	
STAVEBNÍ OBJEKT	SO 01 HLAVNÍ BUDOVA		DATUM	11.01.2024	
ČÁST	S STUDIE		STUPEŇ PD	DPS	
OBSAH:			MEŘÍTKO	Č. VÝKRESU	
ŘEZ A-A			1:200	S.7	