POHLEDY SZ_JV

M 1:50

VÝUKOVÁ VERZE ARCHICADU

## JIHOVÝCHODNÍ POHLED

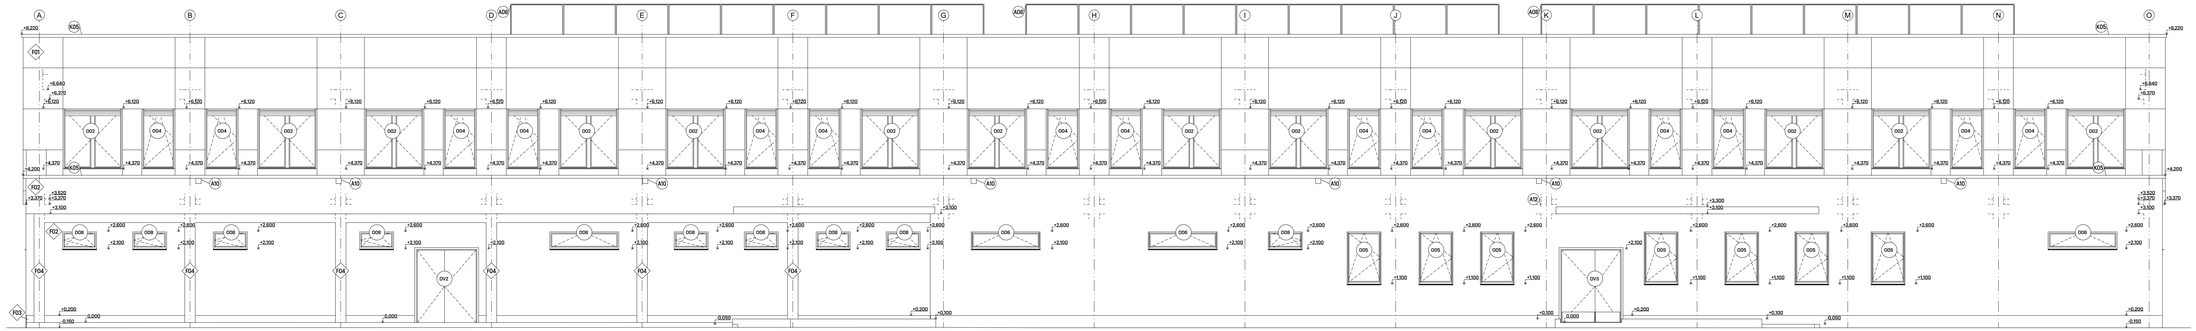

## SEVEROZÁPADNÍ POHLED

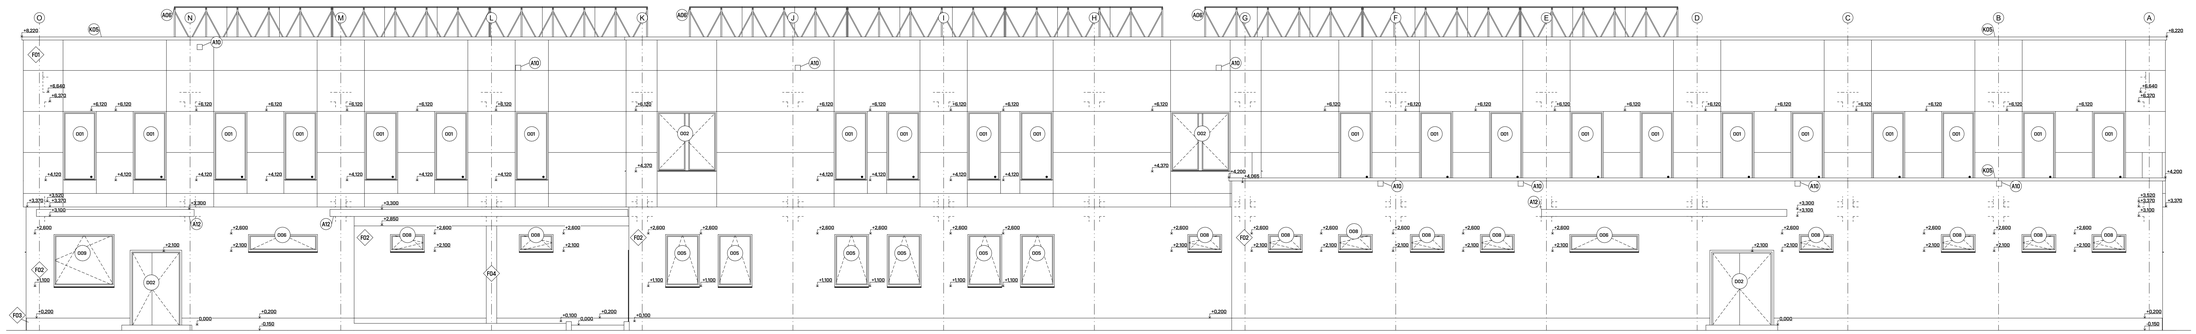

## POZNÁMKY

- A01 - OSTATNÍ VÝROBEK - VIZ D.1.1.11 VÝPIS OSTATNÍCH PRVKŮ
- K01 - KLEMPÍŘSKÝ VÝROBEK - VIZ D.1.1.12 VÝPIS KLEMPÍŘSKÝCH PRVKŮ
- D01 - DVEŘNÍ VÝPLŇ OTVORU - VIZ D.1.1.14 VÝPIS DVEŘÍ
- O01 - OKENNÍ VÝPLŇ OTVORU - VIZ D.1.1.15 VÝPIS OKEN

- F01 - FINÁLNÍ OPRAVA - PROVĚTRÁVANÁ FASÁDA CGR TEN, BARVA PATINALIŠTĚ OCEL
- F02 - FINÁLNÍ OPRAVA - SILIKÁTOVÁ FASÁDNÍ OMÍTKA (ELE VÝPISU DALAXER A DOPORUČENÍ VYROBCE), BARVA BÍLÁ (BAL 9010)
- F03 - FINÁLNÍ OPRAVA - MARMOLITOVÁ JEDNOBLOŽKOVÁ FASÁDNÍ OMÍTKA PRO ODKLONOU ČÁST ZDIVA PASTOVITÉ KONZISTENCE - BARVA BÍLÁ (BAL 9010)
- F04 - FINÁLNÍ OPRAVA - POHLEDOVÝ BETON

- BAREVNÉ ZNÁZORNĚNÍ ŘEŠENÍ FASÁDY VIZ. D.1.1.8 ARCHITEKTONICKÉ POHLEDY

| | | | | |
|---|---|---|---|---|
| c) | | | | |
| b) | | | | |
| a) | | | | |
| ozn. změny | předmět změny | změnu provedl | podpis | datum |

0.000 = 404.730 m.n.m., B.p.v. / SOUŘADNICOVÝ SYSTÉM JTSK

| | | | |
|---|---|---|---|
| PŘEDMĚT | DIPLOMOVÁ PRÁCE | FAKULTA STAVEBNÍ Ústav pozemního stavitelství | |
| VYPRACOVAL | Bc. DANIEL SEDLÁČEK | | |
| KONTROLOVAL | Ing. LUKÁŠ DANĚK, Ph.D. | | |
| STAVEBNÍK | FOTBALOVÁ ASOCIACE ČESKÉ REPUBLIKY | | |
| MÍSTO STAVBY | Ostravice 548 Ostravice 739 14 Česká republika | | |
| NÁZEV STAVBY | Sportovní zázemí fotbalové akademie Moravskoslezského kraje | | |
| STAVEBNÍ OBJEKT | SO 01 HLAVNÍ BUDOVA | FORMÁT | 2*A4 |
| ČÁST | D.1.1. ARCHITEKTONICKO-STAVEBNÍ ŘEŠENÍ | DATUM | 1.01.2024 |
| OBSAH | POHLEDY SZ_JV | STUPEŇ PD | DPS |
| | | MĚŘÍTKO 1:50 | Č. VÝKRESU D.1.1.6 |