



## JIHOZÁPADNÍ POHLED

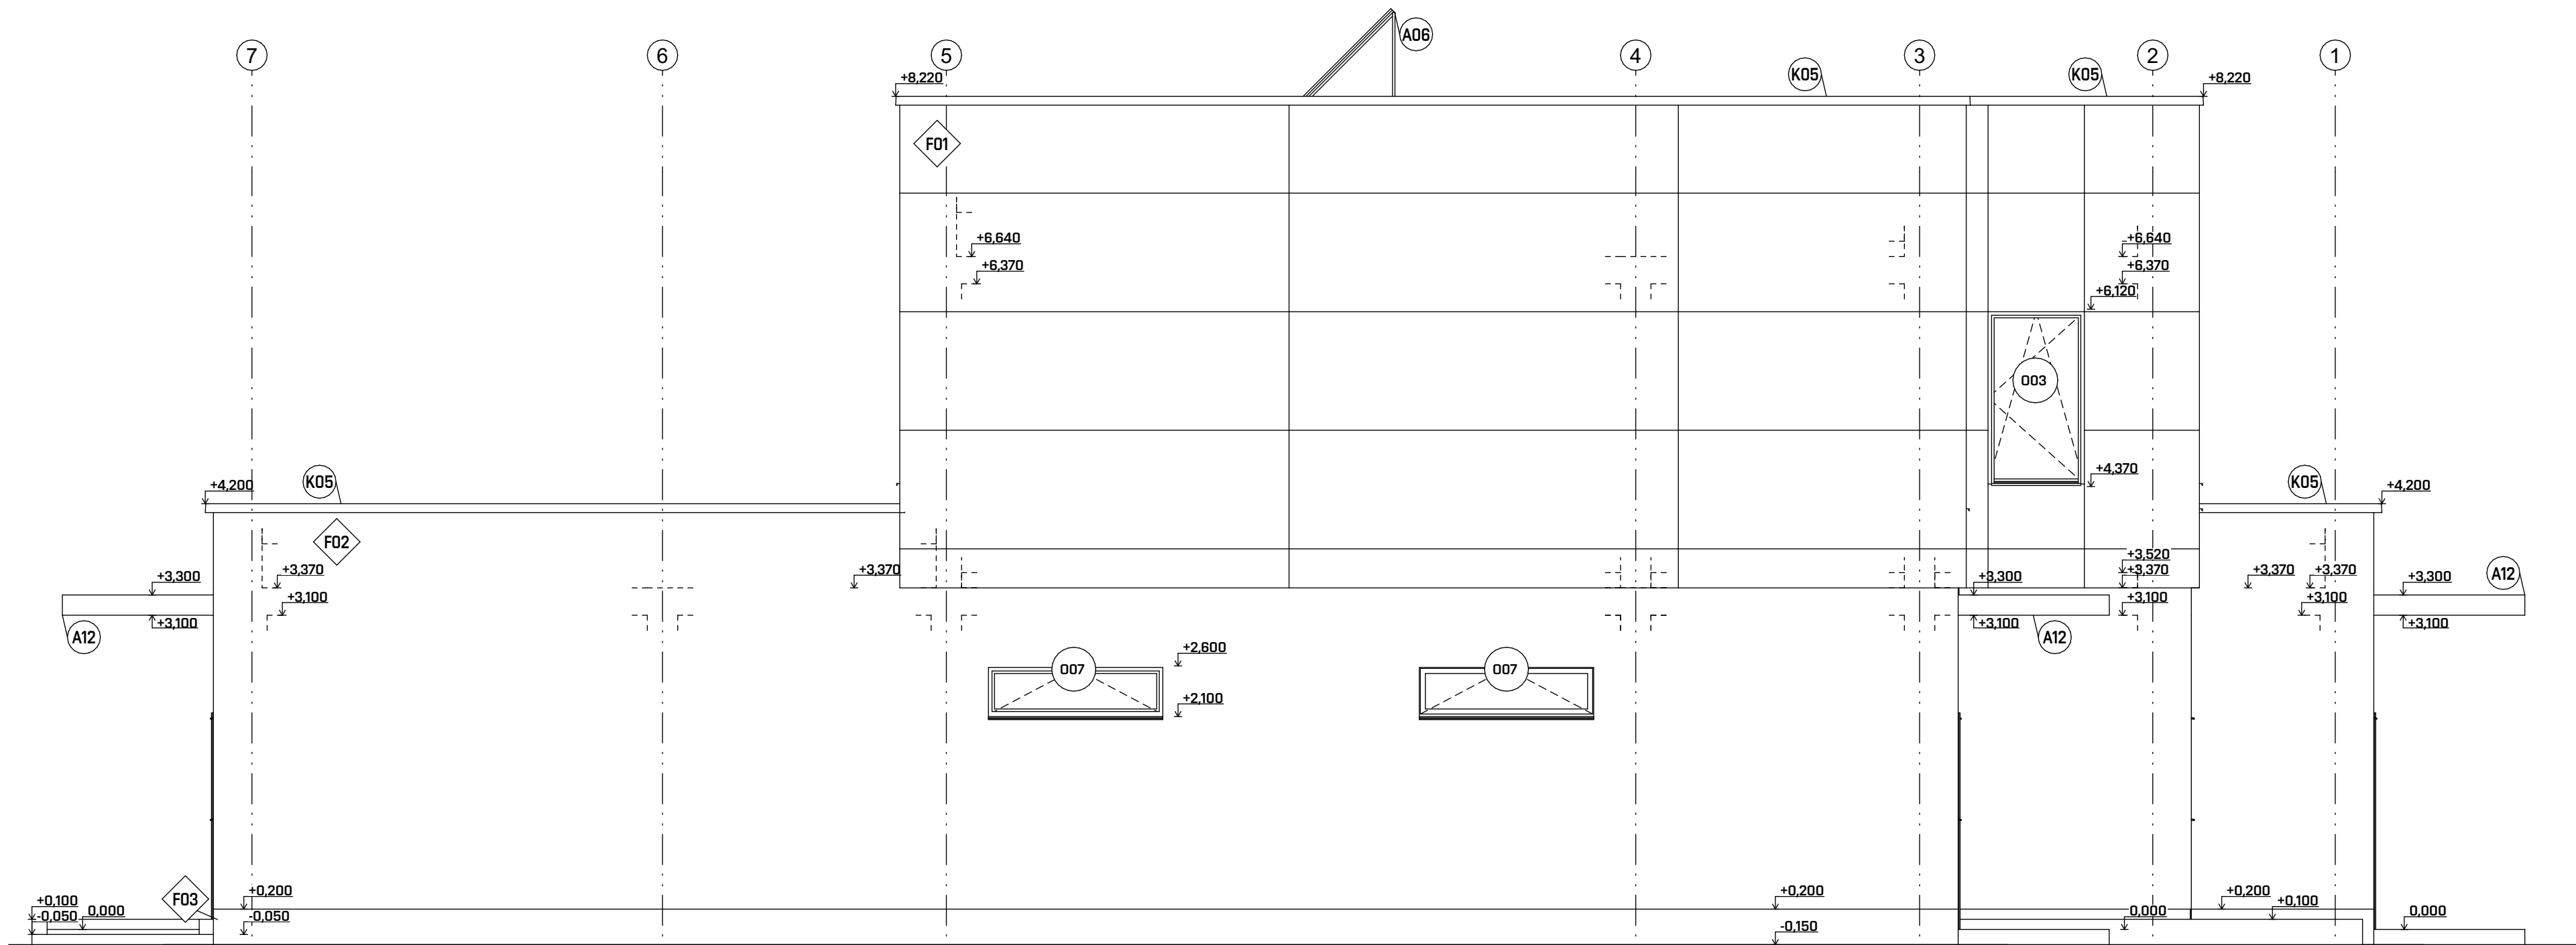

## SEVEROVÝCHODNÍ POHLED

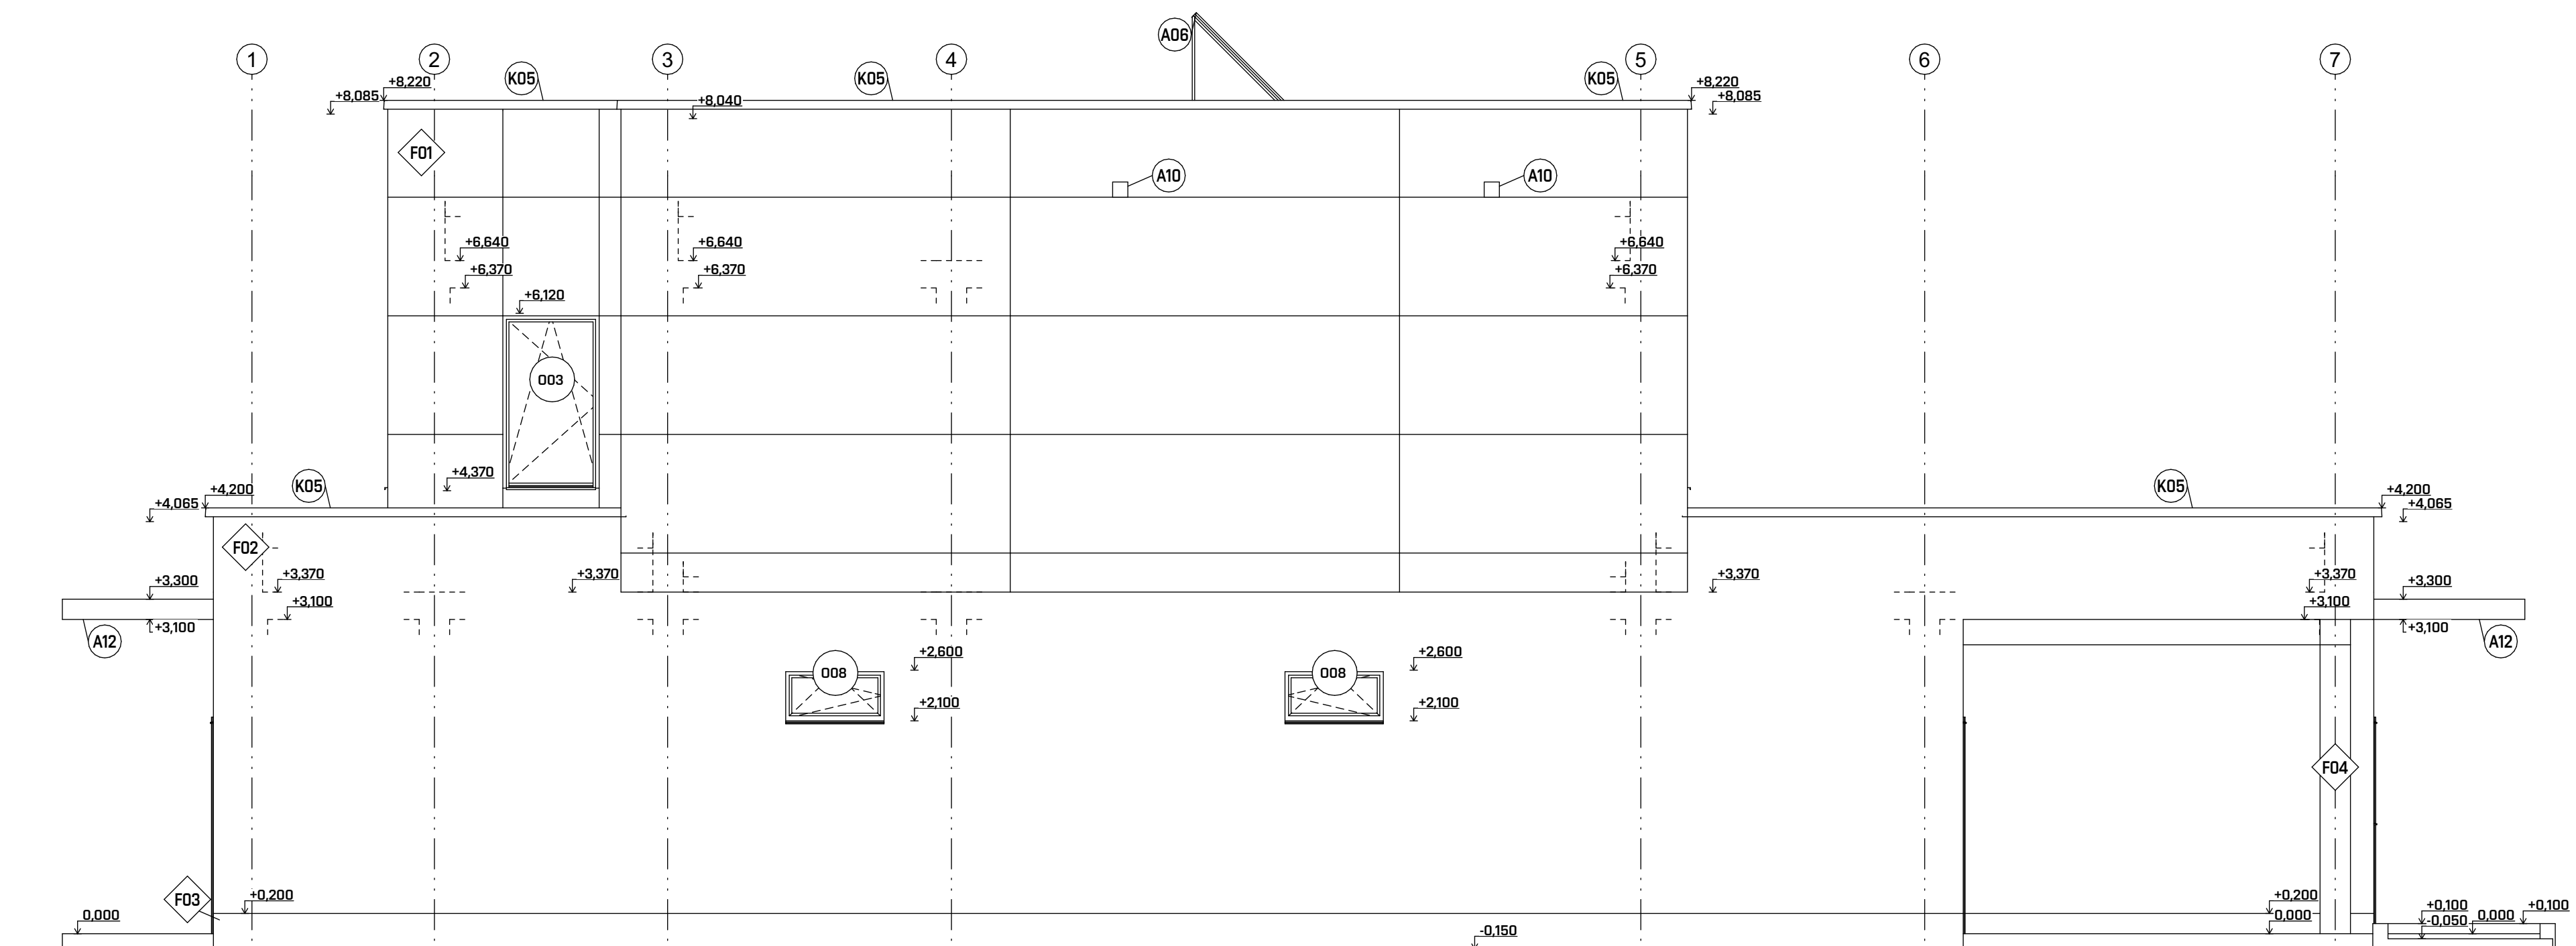

## POZNÁMKY


- (Axx) - OSTATNÍ VÝROBEK - VIZ D.1.1.11 VÝPIS OSTATNÍCH PRVKŮ  
(Kxx) - KLEMPÍŘSKÝ VÝROBEK - VIZ D.1.1.12 VÝPIS KLEMPÍŘSKÝCH PRVKŮ  
(Dxx) - DVEŘNÍ VÝPLŇ OTVORU - VIZ D.1.1.14 VÝPIS DVEŘÍ  
(Oxx) - OKENNÍ VÝPLŇ OTVORU - VIZ D.1.1.15 VÝPIS OKEN

- F01 FINÁLNÍ ÚPRAVA - PROVĚTRÁVANÁ FASÁDA - COR-TEN, BARVA PATINUJÍCÍ OCEĽ  
F02 FINÁLNÍ ÚPRAVA - SILKÁTOVÁ FASÁDNÍ OMÍTKA (DLE VÝPISU SKLÁDEB A DOPORUČENÍ VÝROBCE), BARVA BILÁ (RAL 9010)  
F03 FINÁLNÍ ÚPRAVA - MARMOLITOVÁ JEDNOSLOŽKOVÁ FASÁDNÍ OMÍTKA PRO SOKLOVOU ČÁST ZDIVA PASTOVITĚ KONZISTENCE - BARVA BILÁ (RAL 9010)  
F04 FINÁLNÍ ÚPRAVA - POHLEDOVÝ BETON

## - BAREVNÉ ZNÁZORNĚNÍ ŘEŠENÍ FASÁDY VIZ D.1.1.8 ARCHITEKTONICKÉ POHLEDY

c)				
b)				
a)				
ozn. změny	předmět změny	změnu provedl	podpis	datum

0.000 = 404,730 m.n.m., B.p.v. / SOUŘADNICOVÝ SYSTÉM JTSK

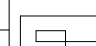PŘEDMĚT	DIPLOMOVÁ PRÁCE			FAKULTA STAVEBNÍ Čestný posuzovatel
VYPRACOVAL	Bc. DANIEL SEDLÁČEK			
KONTROLOVAL	Ing. LUKÁŠ DANĚK, Ph.D.			
STAVEBNÍK	FOTBALOVÁ ASOCIACE ČESKÉ REPUBLIKY			
MÍSTO STAVBY	Ostravice 548 Ostravice 739 14 Česká republika		FORMÁT 8x44	
NÁZEV STAVBY	Sportovní zázemí fotbalové akademie Moravskoslezského kraje			
STAVEBNÍ OBJEKT	SO 01 HLAVNÍ BUDOVA			
ČÁST	D.1.1. ARCHITEKTONICKO-STAVEBNÍ ŘEŠENÍ			
OBSAH:	POHLEDY SV,JZ		STUPĚN PD	DPS
			MEŘÍTKO	Č. VÝKRESU
			1:50	D.1.1.7