



M 1:200


JIHOVÝCHODNÍ POHLED

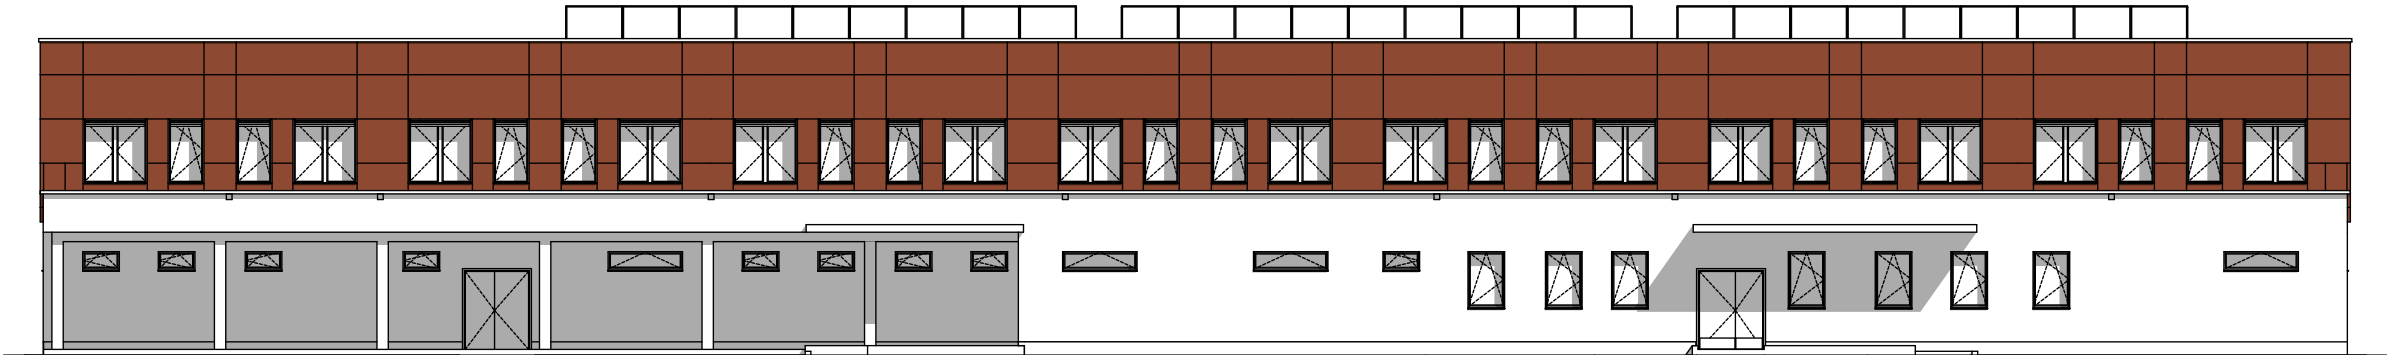


SEVEROVÝCHODNÍ POHLED

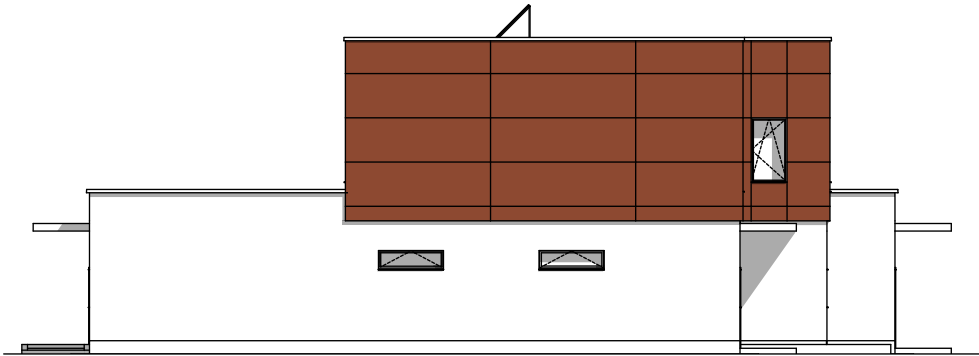

JIHOZÁPADNÍ POHLED

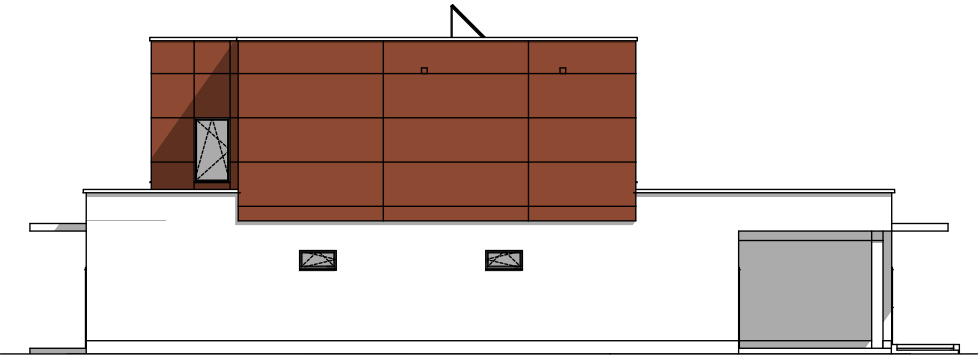

SEVEROZÁPADNÍ POHLED

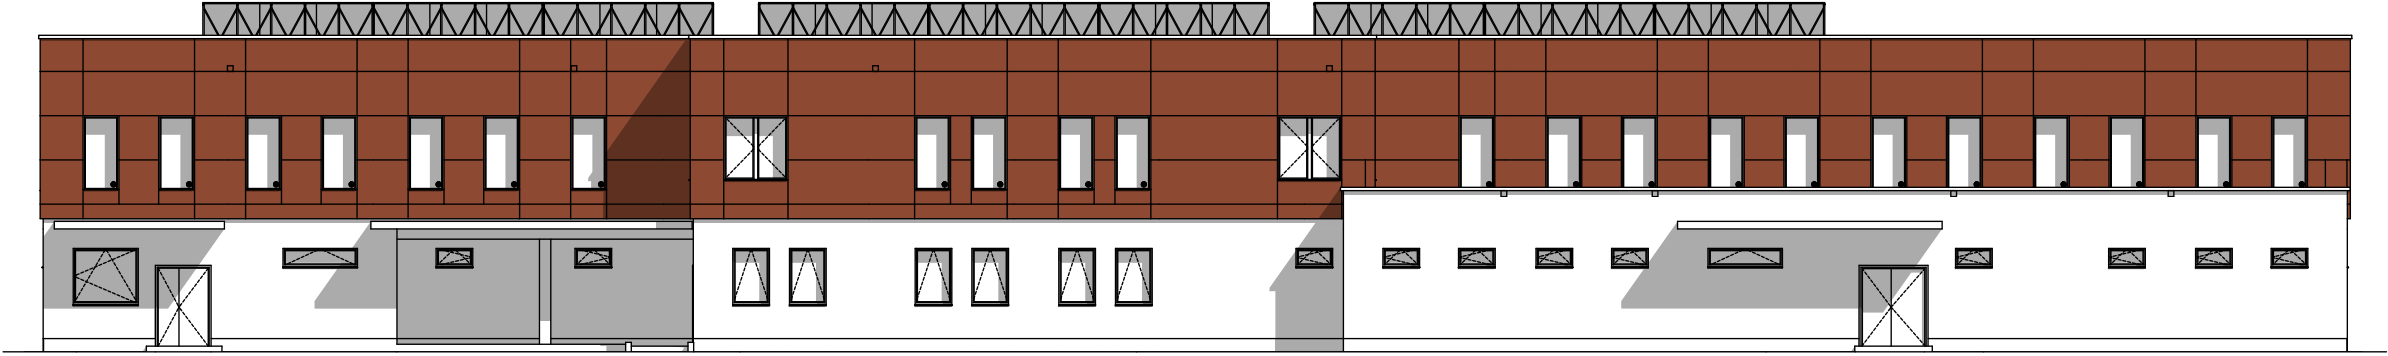

0,000 = 404,730 m.n.m. , B.p.v. / SOUŘADNICOVÝ SYSTÉM JTSK

PŘEDMĚT	DIPLOMOVÁ PRÁCE		<div><div>T</div><div>FAKULTA STAVEBNÍ Ústav pozemního stavitelství</div></div>		
VYPRACOVAL	Bc. DANIEL SEDLÁČEK				
KONTROLOVAL	Ing. LUKÁŠ DANĚK, Ph.D.				
STAVEBNÍK	FOTBALOVÁ ASOCIACE ČESKÉ REPUBLIKY				
MÍSTO STAVBY	Ostravice 548 Ostravice 739 14 Česká republika				
NÁZEV STAVBY	Sportovní zázemí fotbalové akademie Moravskoslezského kraje				
STAVEBNÍ OBJEKT	SO 01 HLAVNÍ BUDOVA		FORMÁT	2x A4	
ČÁST	D.1.1. ARCHITEKTONICKO-STAVEBNÍ ŘEŠENÍ		DATUM	11.01.2024	
OBSAH:			STUPEŇ PD	DPS	
ARCHITEKTONICKÉ POHLEDY			MEŘÍTKO 1:200	Č. VÝKRESU D.1.1.8	