VÝUKOVÁ VERZE ARCHICADU

DETAIL A - ATIKA - POJISTNÝ PŘEPAD

M 1:5

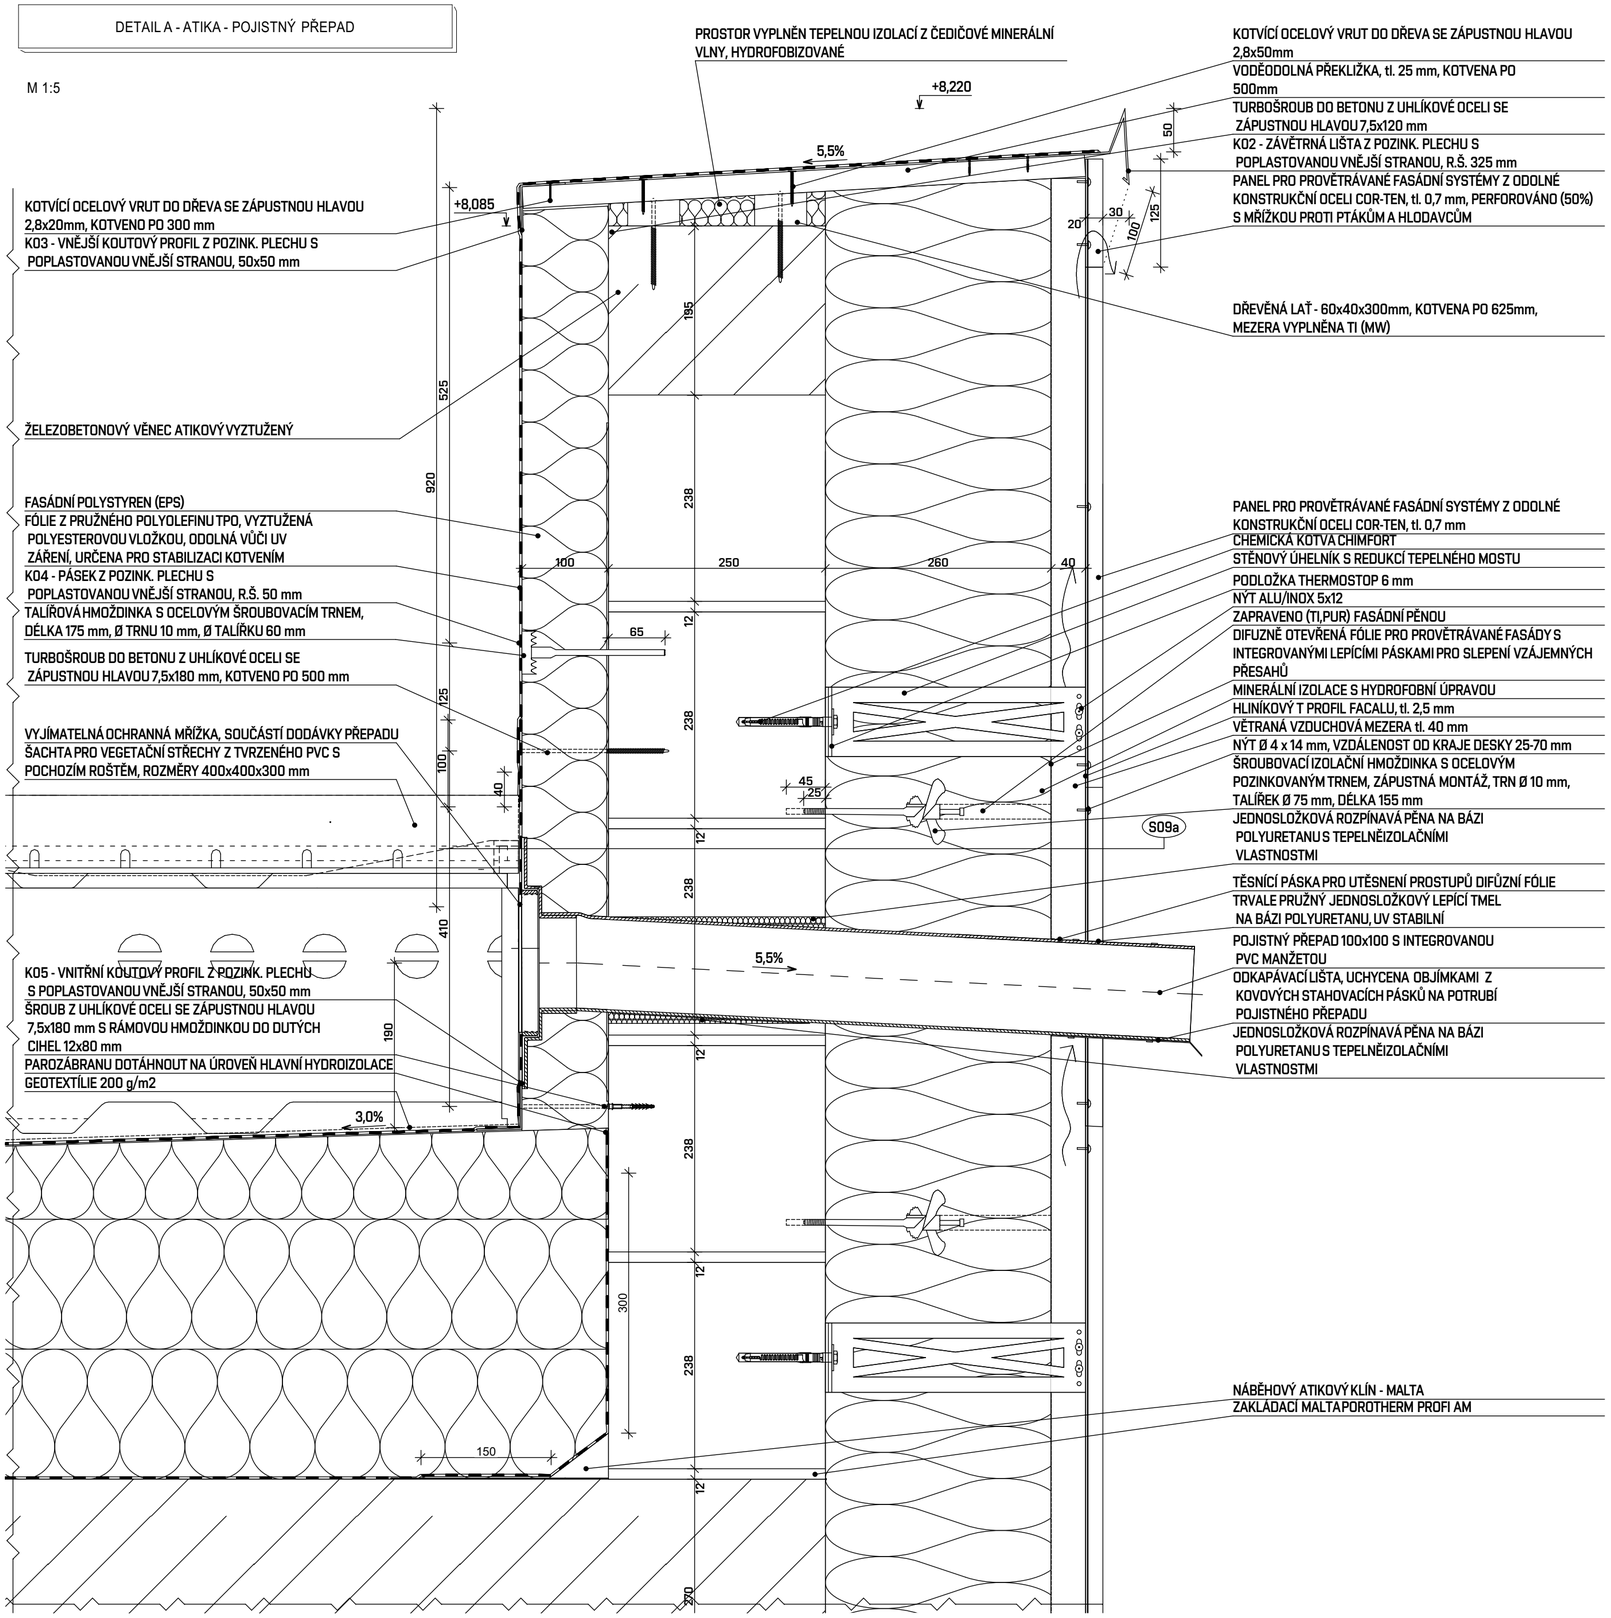

LEGENDA MATERIÁLŮ

- ŽELEZOBETONOVÁ MONOLITICKÁ KONSTRUKCE
- TEPELNĚIZOLAČNÍ MATERIÁL

VÝPIS SKLADEB

S09a

- PANEL PRO PROVĚTRÁVANÉ FASÁDNÍ SYSTÉMY Z ODOLNÉ KONSTRUKČNÍ OCELI COR-TEN, tl. 0,7 mm
- HLINÍKOVÝ T PROFIL FACALU, tl. 2,5 mm
- VĚTRANÁ VZDUCHOVÁ MEZERA tl. 40 mm
- DIFUZNĚ OTEVŘENÁ FÓLIE PRO PROVĚTRÁVANÉ FASÁDY S INTEGROVANÝMI LEPÍCÍMI PÁSKAMI PRO SLEPENÍ VZÁJEMNÝCH PŘESAHŮ
- MINERÁLNÍ (MW) TEPELNÁ IZOLACE S HYDROFOBNÍ ÚPRAVOU
- CIHLY PRO NOSNÉ STĚNY, KERAMICKÉ
- LEPÍCÍ HMOTA NA BÁZI CEMENTU
- POLYSTYRÉNOVÁ (EPS) TEPELNÁ IZOLACE
- FÓLIE Z PRUŽNÉHO POLYOLEFINU TPO, VYZTUŽENÁ POLYESTEROVOU VLOŽKOU, ODOLNÁ VŮČI UV ZÁŘENÍ

KLEMPÍŘSKÉ PRVKY

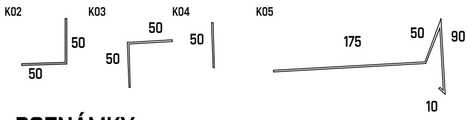

POZNÁMKY

-VÝŠKA A VYZTUŽENÍ MONOLITICKÉ ŽELEZOBETONOVÉ STROPNÍ DESKY A ATIKOVÉHO VĚNCE BUDE UPRAVENA NA ZÁKLADĚ STATICKÉHO NÁVRHU A POSOUZENÍ OSOBOU AUTORIZOVANOU V OBLASTI STATIKY

(Sxxx) -SKLADBA KONSTRUKCE - VIZ D.1.1.17 VÝPIS SKLADEB KONSTRUKCÍ

Axx -OSTATNÍ VÝROBEK - VIZ D.1.1.11 VÝPIS OSTATNÍCH PRVKŮ

Kxx -KLEMPÍŘSKÝ VÝROBEK - VIZ D.1.1.12 VÝPIS KLEMPÍŘSKÝCH PRVKŮ

Zxx -ZÁMEČNICKÝ VÝROBEK - VIZ D.1.1.13 VÝPIS ZÁMEČNICKÝCH VÝROBKŮ

Dxx -DVEŘNÍ VÝPLŇ OTVORU - VIZ D.1.1.14 VÝPIS DVEŘÍ

Oxx -OKENNÍ VÝPLŇ OTVORU - VIZ D.1.1.15 VÝPIS OKEN

0,000 = 404,730 m.n.m. , B.p.v. / SOUŘADNICOVÝ SYSTÉM JTSK

PŘEDMĚT	DIPLOMOVÁ PRÁCE	FAKULTA STAVEBNÍ katedra pozemního stavitelství	
VYPRACOVAL	Bc. DANIEL SEDLÁČEK		
KONTROLOVAL	Ing. LUKÁŠ DANĚK, Ph.D.		
STAVEBNÍK	FOTBALOVÁ ASOCIACE ČESKÉ REPUBLIKY		
MÍSTO STAVBY	Ostravice 548 Ostravice 739 14 Česká republika		
NÁZEV STAVBY	Sportovní zázemí fotbalové akademie Moravskoslezského kraje		
		FORMÁT	6xA4
STAVEBNÍ OBJEKT	SO 01 HLAVNÍ BUDOVA	DATUM	11.01.2024
ČÁST	D.1.2. STAVEBNĚ-KONSTRUKČNÍ ŘEŠENÍ	STUPEŇ PD	DPS
OBSAH: DETAIL A - ATIKA - POJISTNÝ PŘEPAD		MEŘÍTKO 1:5	Č. VÝKRESU D.1.2.5