VZOROVÝ PŘÍČNÝ ŘEZ

V PŘÍMÉM ÚSEKU NOVĚ NAVRŽENÉ TRASY KORYTA HM_ROH_001

KATASTRÁLNÍ ÚZEMÍ	Mohelnice
PARCELNÍ ČÍSLO	3005/1
DRUH POZEMKU	VODNÍ PLOCHA

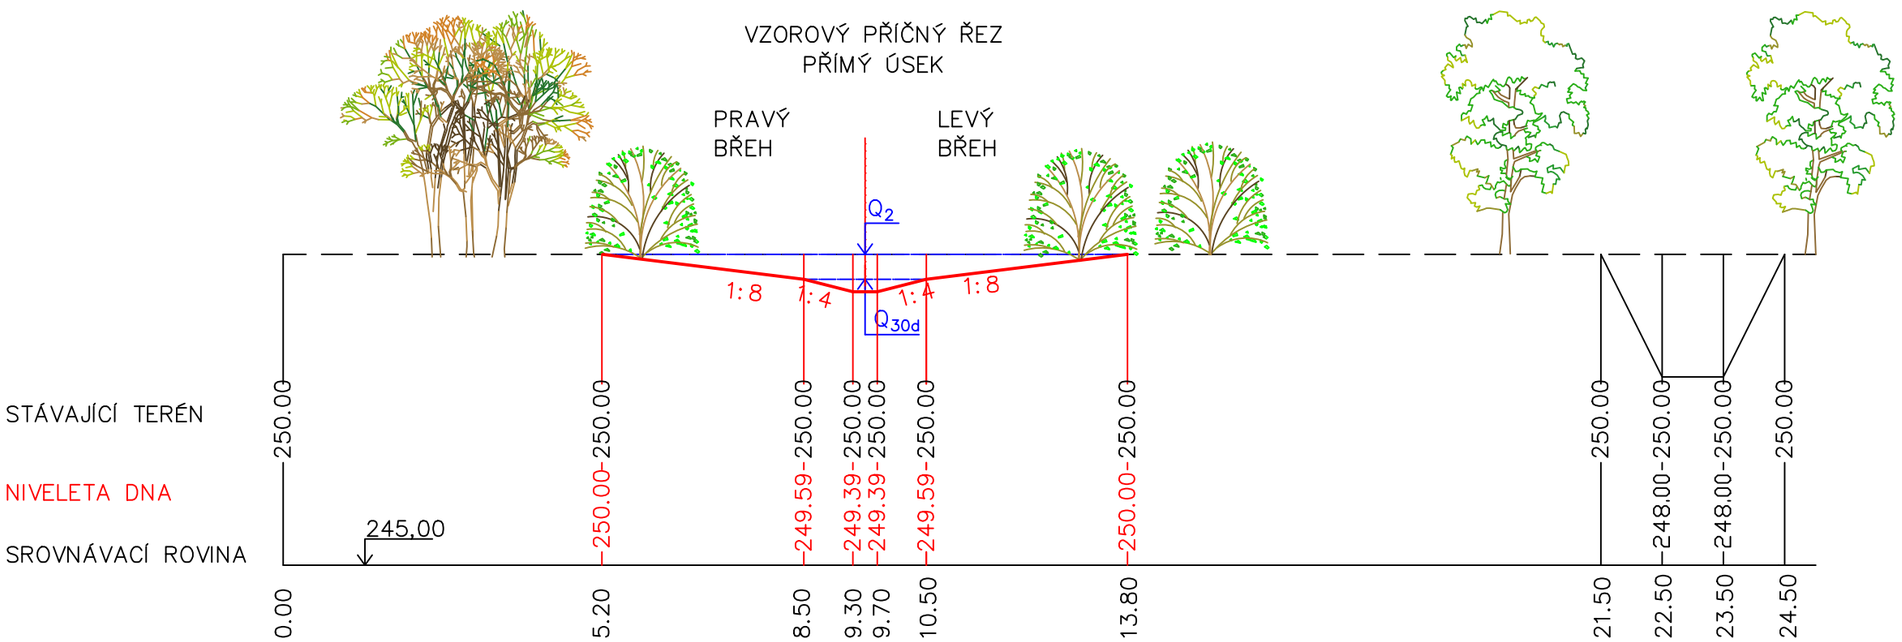

LEGENDA

- NIVELETA DNA
- STÁVAJÍCÍ TERÉN
- HLADINA PŘI Q_{30d}
- HLADINA PŘI Q_2

STÁVAJÍCÍ KORYTO

Q	Q [$m^3.s^{-1}$]	h [m]	v [$m.s^{-1}$]
Q_{30d}	0,101	0,10	0,88
Q_2	3,98	0,82	2,67

NAVRŽENÉ KORYTO

Q	Q [$m^3.s^{-1}$]	h [m]	v [$m.s^{-1}$]
Q_{30d}	0,101	0,20	0.43
Q_2	3,98	0,41	1,68

POZNÁMKA

- STÁVAJÍCÍ KORYTO BUDE ZASYPÁNO A ZHUTNĚNO
- POTOČNÍ PÁS A NAVRŽENÉ KORYTO JE UMÍSTĚNÉ NA POZEMKU POVODÍ MORAVY, s. p.
- V POTOČNÍM PÁSU PO HLADINU Q_2 BUDE PROVEDENA VÝSADBA KEŘŮ např. VRBY KŘEHKÉ A VRBY UŠATÉ
- NAD HLADINOU Q_2 BUDE PROVEDENA SKUPINOVÁ VÝSADBA STROMŮ např. OLŠE LEPKAVÉ A KOMBINACE DUBU ZIMNÍHO, HABRU OBECNÉHO A LÍPY SRDČITÉ

VÝŠKOVÝ SYSTÉM B.p.v. / SOUŘADNICOVÝ SYSTÉM S-JTSK

VYPRACOVAL	Bc. Adéla Komárková		FAKULTA ústav STAVEBNÍ vodního hospodářství krajiny
VEDOUCÍ PRÁCE	Ing. Eva Hyánková, Ph.D.		
KRAJ	Olomoucký		
KATASTRÁLNÍ ÚZEMÍ	Mohelnice		
DRUH PRÁCE	DIPLOMOVÁ PRÁCE	FORMÁT	2 x A4
NÁZEV PRÁCE	REVITALIZAČNÍ OPATŘENÍ V POVODÍ ROHELNICE SE ZAČLENĚNÍM DO ÚZEMNÍHO SYSTÉMU EKOLOGICKÉ STABILITY	DATUM	12/2020
		STUPEŇ PD	STUDIE
ČÍSLO HYDROLOG. POŘADÍ	4–10–2–0600, 4–10–2–0620		
OBSAH	ŘEZ V PŘÍMÉM ÚSEKU	MĚŘÍTKO 1:100	Č. PŘÍLOHY C2.