

VZOROVÝ PŘÍČNÝ ŘEZ


V OBLOUKU NOVĚ NAVRŽENÉ
TRASY KORYTA HM_ROH_001

KATASTRÁLNÍ ÚZEMÍ
PARCELNÍ ČÍSLO
DRUH POZEMKU

Mohelnice
3005/1
VODNÍ PLOCHA

LEGENDA

- NIVELETA DNA
- STÁVAJÍCÍ TERÉN
- HLADINA PŘI Q_{30d}
- HLADINA PŘI Q_2

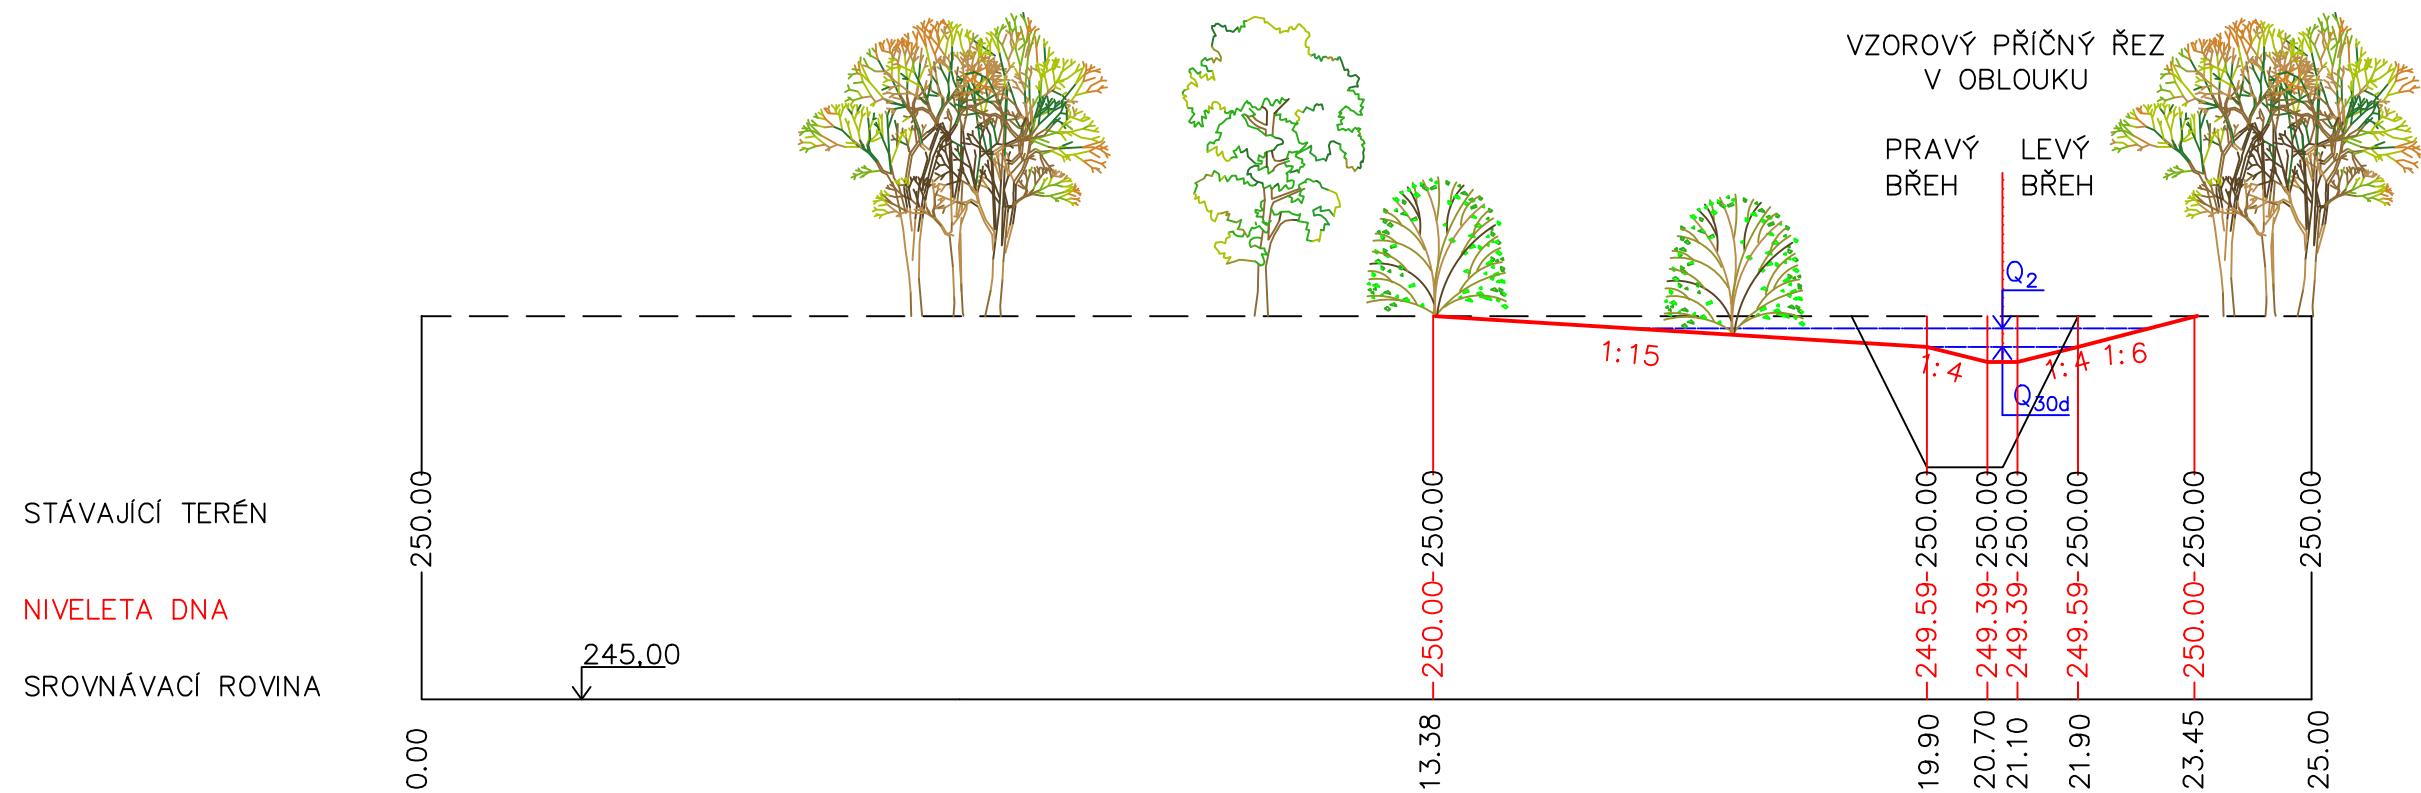

STÁVAJÍCÍ KORYTO

Q	Q [m ³ .s ⁻¹]	h [m]	v [m.s ⁻¹]
Q _{30d}	0,101	0,10	0,88
Q ₂	3,98	0,82	2,67


NAVRŽENÉ KORYTO

Q	Q [m ³ .s ⁻¹]	h [m]	v [m.s ⁻¹]
Q _{30d}	0,101	0,20	0,43
Q ₂	3,98	0,41	1,68

POZNÁMKA

- STÁVAJÍCÍ KORYTO BUDE ČÁSTEČNĚ VYUŽITO PRO NOVOU TRASU KORYTA, KORYTO BUDE VÝŠKOVĚ UPRAVENO DOSYPÁNÍM MATERIÁLU A ZHUTNĚNÍM
- POTOČNÍ PÁS A NOVĚ NAVRŽENÉ KORYTO JE UMÍSTĚNO NA POZEMKU POVODÍ MORAVY, s. p.
- V POTOČNÍM PÁSU PO HLADINU Q_2 BUDE PROVEDENA VÝSADBA KERŮ např. VRBY KŘEHKÉ A VRBY UŠATÉ
- NAD HLADINOU Q_2 BUDE PROVEDENA VÝSADBA STROMŮ např. OLŠE LEPKAVÉ A KOMBINACE DUBU ZIMNÍHO, HABRU OBEČNÉHO A LÍPY SRDČITÉ
- V MÍSTECH PŘECHODU NOVÉ A STÁVAJÍCÍ TRASY KORYTA V DÉLCE 4 m BUDE PROVEDENO OPEVNĚNÍ KAMENNÝM ZÁHOZEM O HMOTNOSTI 80–250 kg, ABY NEDOCHÁZELO K NAVRÁCENÍ DO PŮVODNÍ TRASY KORYTA

VÝŠKOVÝ SYSTÉM B.p.v. / SOUŘADNICOVÝ SYSTÉM S-JTSK

VYPRACOVAL	Bc. Adéla Komárková		
VEDOUČÍ PRÁCE	Ing. Eva Hyánková, Ph.D.		
KRAJ	Olomoucký		
KATASTRÁLNÍ ÚZEMÍ	Mohelnice		
DRUH PRÁCE	DIPLOMOVÁ PRÁCE	FORMÁT	2 x A4
NÁZEV PRÁCE	REVITALIZAČNÍ OPATŘENÍ V POVODÍ ROHELNICE SE ZAČLENĚNÍM DO ÚZEMNÍHO SYSTÉMU EKOLOGICKÉ STABILITY	DATUM	12/2020
		STUPEŇ PD	STUDIE
ČÍSLO HYDROLOG. POŘADÍ	4-10-2-0600, 4-10-2-0620		
OBSAH	ŘEZ V OBLOUKU	MĚŘÍTKO 1:100	Č. PŘÍLOHY C3.