

ŘEZ


MEZ S INFILTRAČNÍM PROSTOREM A DOPROVODNOU VEGETACÍ NA POZEMKU 150x5,5 m

KATASTRÁLNÍ ÚZEMÍ
PARCELNÍ ČÍSLO
DRUH POZEMKU

Bezděkov u Úsova		
234	284	233
ORNÁ PŮDA	TRAVNATÁ PLOCHA S DOPROVODNOU VEGETACÍ	ORNÁ PŮDA

NOVÝ TERÉN

SROVNÁVACÍ ROVINA

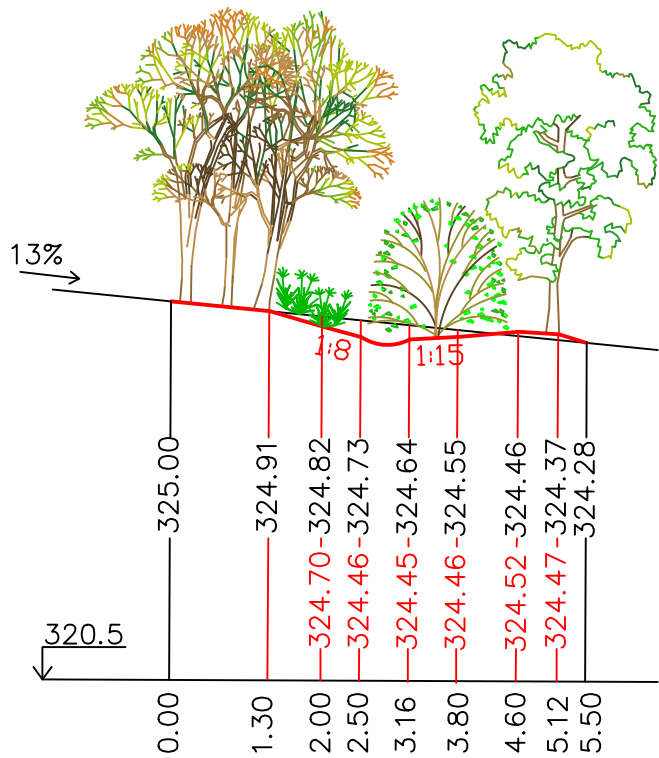

- POZNÁMKA
- STROMOVÉ PATRO: JASAN ZTEPILÝ, DUB LETNÍ, JAVOR MLÉČ – CELKEM 50 KS
 - KEŘOVÉ PATRO: BRSLÉN EVROPSKÝ, BEZ ČERNÝ, STŘEMCHA HROZNOVITÁ – CELKEM 50 KS
 - SKLON POZEMKU JE 13%

VÝŠKOVÝ SYSTÉM B.p.v. / SOUŘADNICOVÝ SYSTÉM S-JTSK

VYPRACOVAL	Bc. Adéla Komárková	<div><div>T</div><div>FAKULTA ústav STAVEBNÍ vodního hospodářství krajiny</div></div>	
VEDOUCÍ PRÁCE	Ing. Eva Hyánková, Ph.D.		
KRAJ	Olomoucký		
KATASTRÁLNÍ ÚZEMÍ	Bezděkov u Úsova		
DRUH PRÁCE	DIPLOMOVÁ PRÁCE	FORMÁT	2 x A4
NÁZEV PRÁCE	REVITALIZAČNÍ OPATŘENÍ V POVODÍ ROHELNICE SE ZAČLENĚNÍM DO ÚZEMNÍHO SYSTÉMU EKOLOGICKÉ STABILITY	DATUM	12/2020
		STUPEŇ PD	STUDIE
ČÍSLO HYDROLOG. POŘADÍ	4-10-2-0580		
OBSAH	ŘEZ MEZ S INFILTRAČNÍM PROSTOREM A VEGETAČNÍM DOPROVODEM	MĚŘÍTKO 1:100	Č. PŘÍLOHY C7.