



POHLED SEVERNÍ

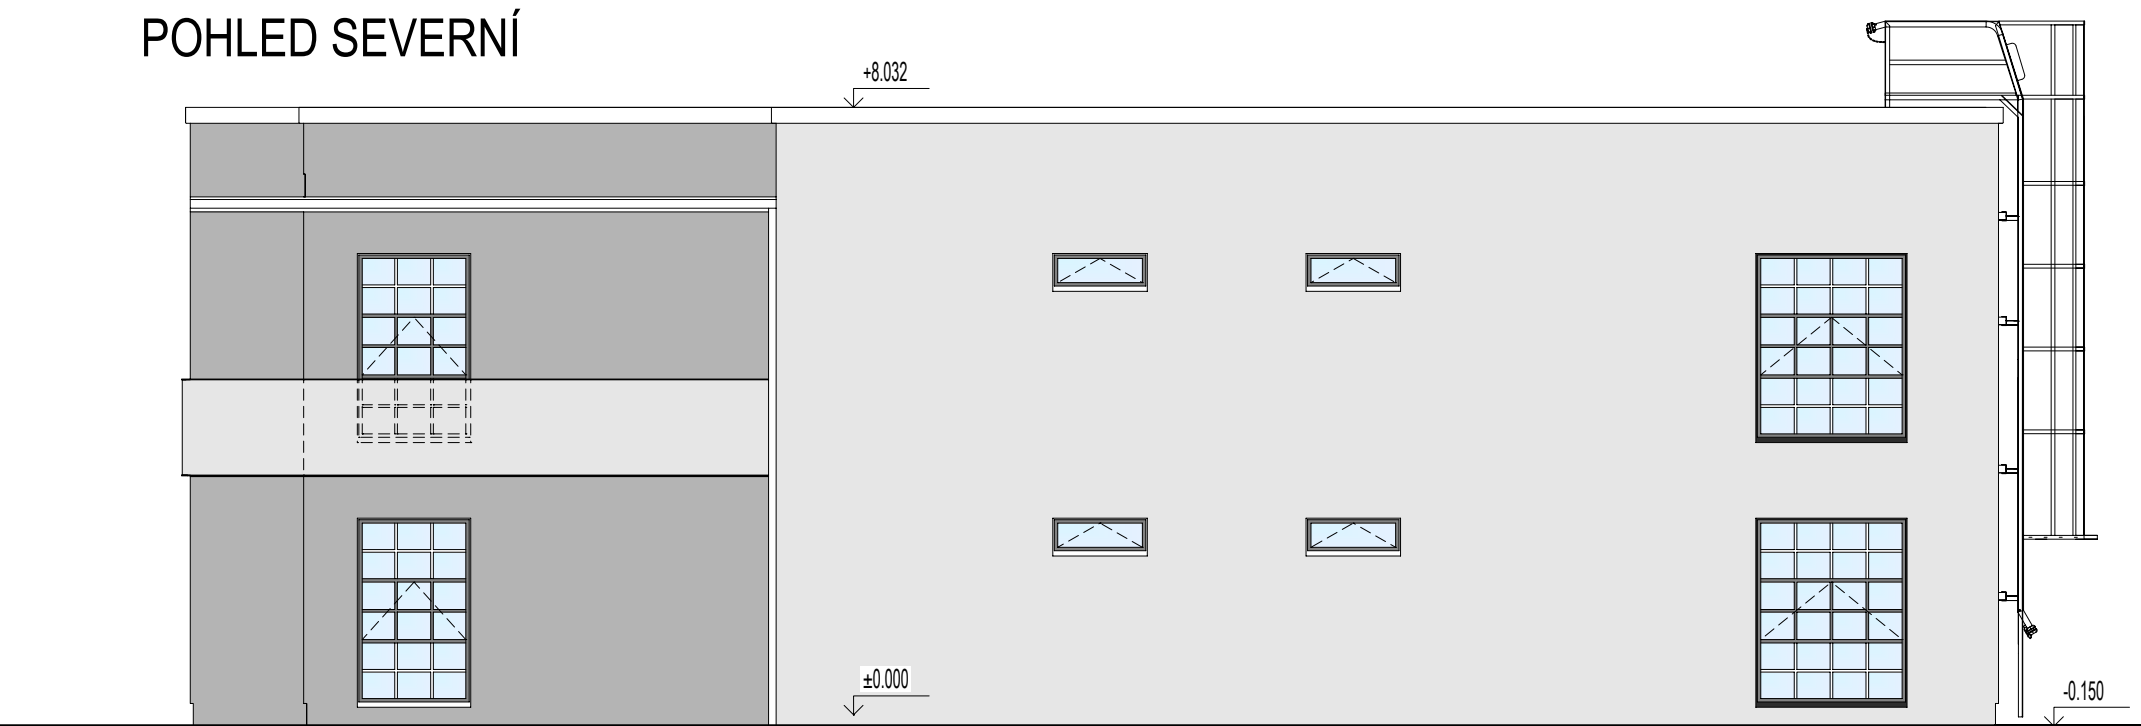

POHLED VÝCHODNÍ

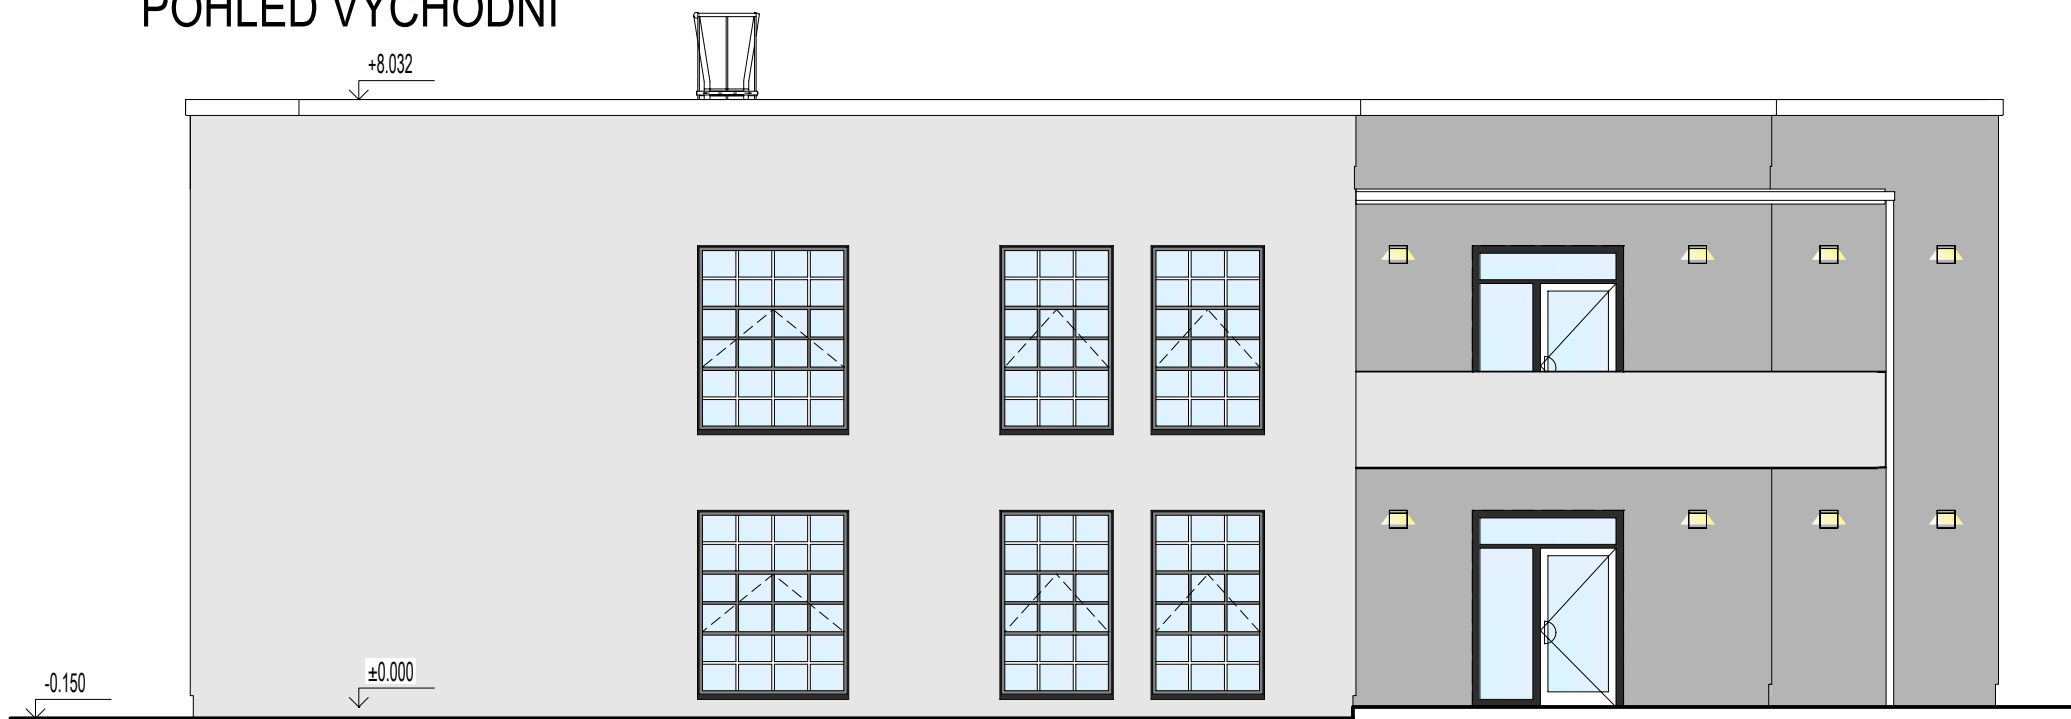

±0,000 = 419,05 m n. m.

DRUH PRÁCE	DIPLOMOVÁ PRÁCE		<div><div>T</div><div>FAKULTA STAVEBNÍ Ústav pozemního stavitelství</div></div>	
VYPRACOVALA	Bc. BOHUSLAVA MURÍNOVÁ			
KONTROLOVAL	Ing. Arch. IVANA UTÍKALOVÁ			
STAVEBNÍK	JAKUB MIKÁT, VORONĚŽSKÁ 144, 460 01 LIBEREC			
MÍSTO STAVBY	P.Č. 413/2, K.Ú. KARLINKY 682497, LIBEREC			
NÁZEV STAVBY	SPORTOVNÍ STŘEDISKO		FORMÁT	
STAVEBNÍ OBJEKT	SO 01 SPORTOVNÍ STŘEDISKO		DATUM	2023 / ZS
ČÁST	DLE VYHL. č. 499/2006 Sb. VE ZNĚNÍ OD 1.1. 2018		STUPEŇ PD	DPS
OBSAH	POHLEDY		MĚŘÍTKO 1:100	Č. VÝKRESU 05