



POHLED SEVERNÍ

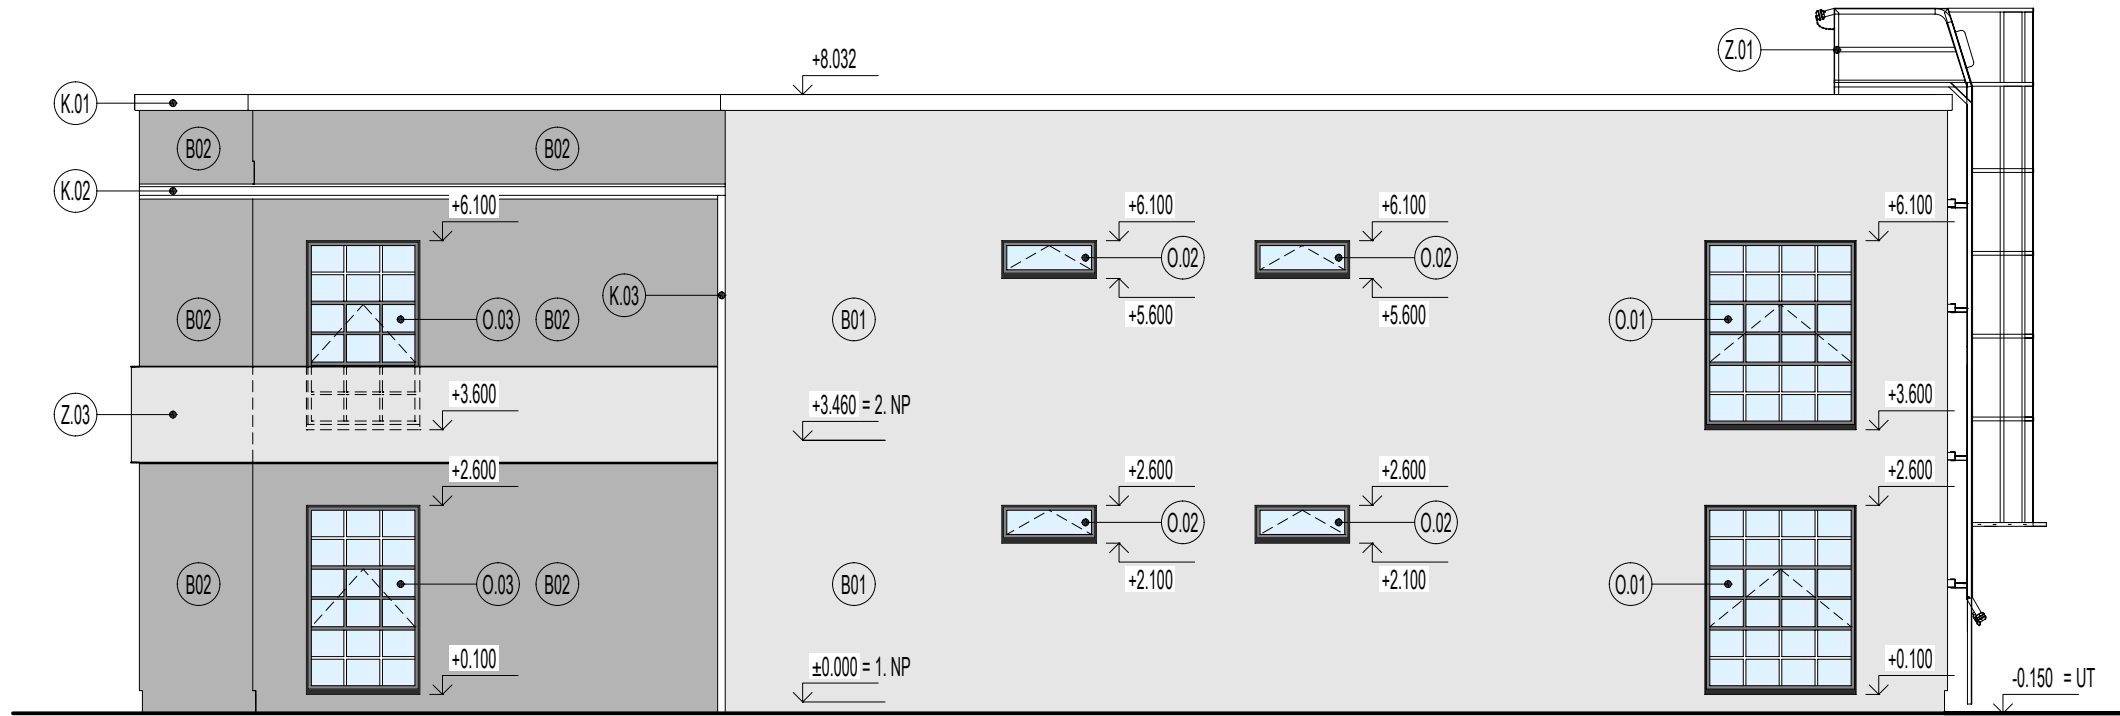


POHLED JIŽNÍ

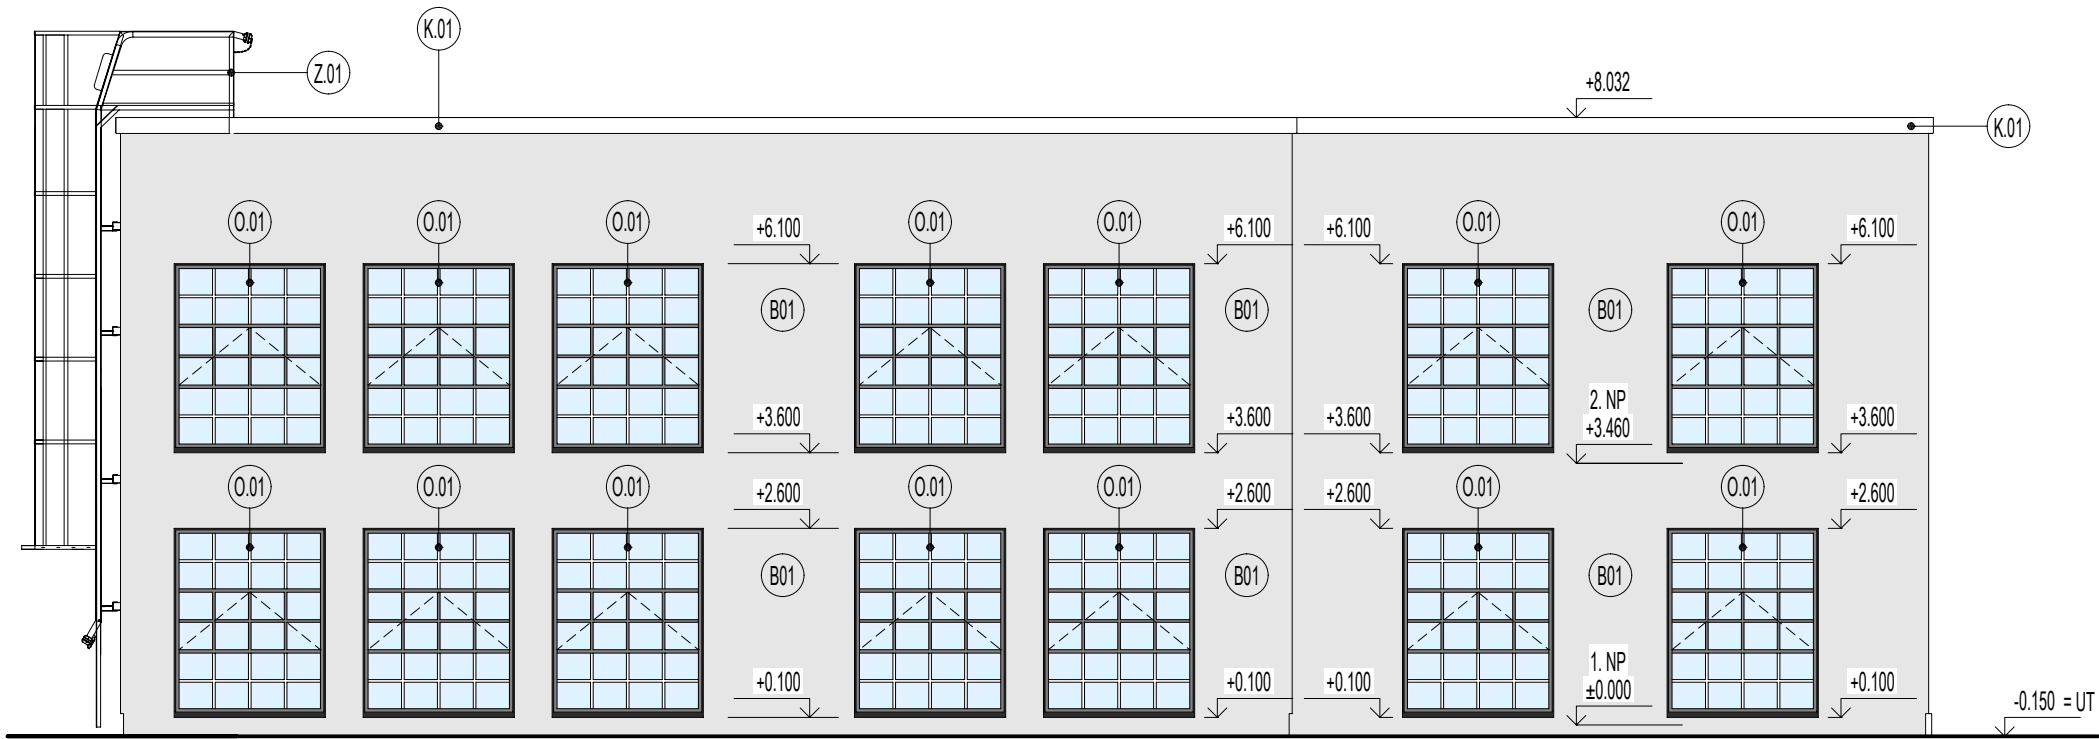


LEGENDA POVRCHŮ

- B01 SILIKÁTOVÁ OMÍTKA, tl. ZRNA 3 mm, BARVA RAL 9006
- B02 SILIKÁTOVÁ OMÍTKA, tl. ZRNA 3 mm, BARVA RAL 7016
- B03 SVÍTIDLO NA FASÁDĚ
- K.0x OZNAČENÍ KLEMPÍŘSKÝCH VÝROBKŮ - PODROBNĚJI VIZ VÝPIS VÝROBKŮ
- O.0x OZNAČENÍ OKEN - BARVA ANTRACIT RAL 7016 - PODROBNĚJI VIZ VÝPIS OKEN
- D.0x OZNAČENÍ DVEŘÍ - BARVA ANTRACIT RAL 7019 - PODROBNĚJI VIZ VÝPIS DVEŘÍ

POHLED VÝCHODNÍ

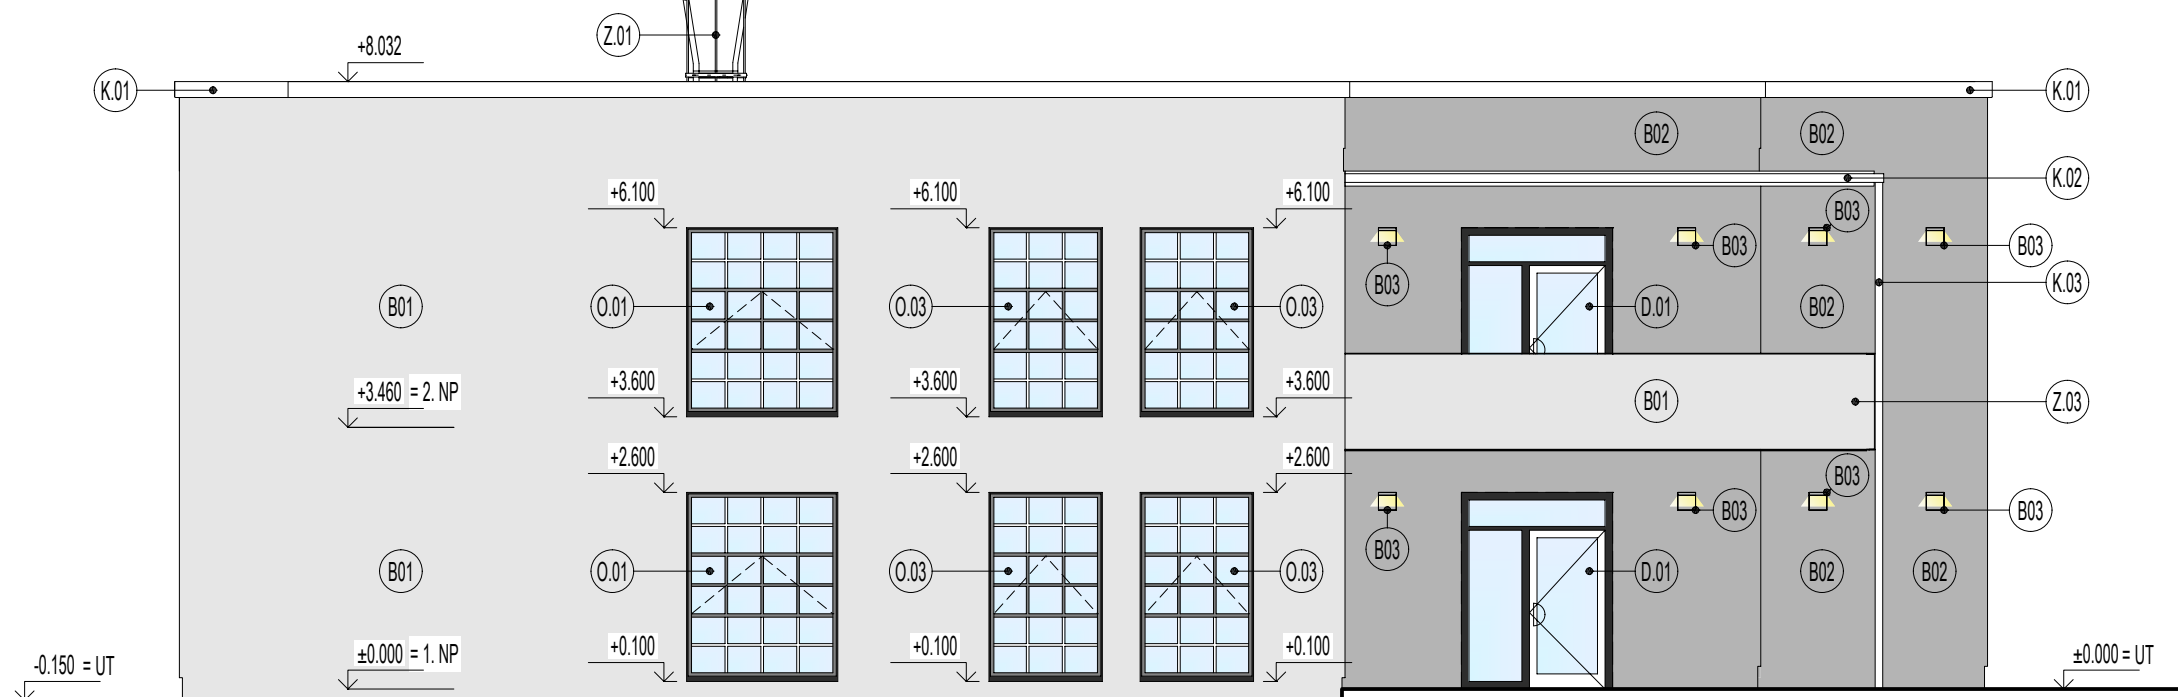

POHLED ZÁPADNÍ

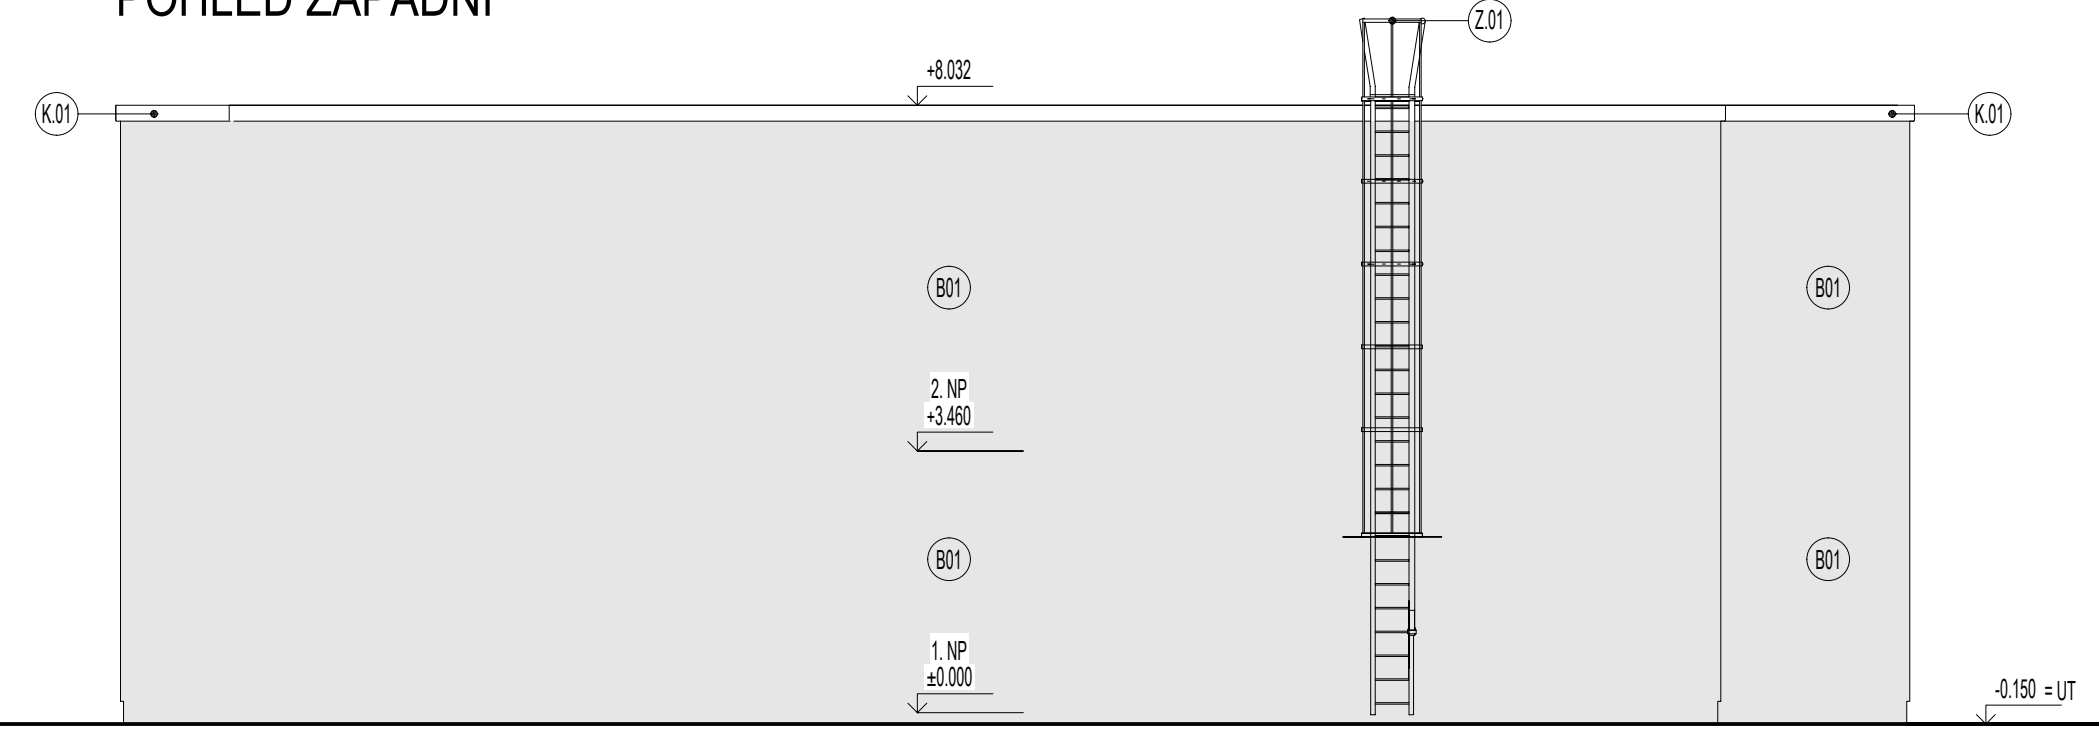

±0,000 = 419,05 m n. m.

DRUH PRÁCE	DIPLOMOVÁ PRÁCE		<div><div>T</div><div>FAKULTA STAVEBNÍ Ústav pozemního stavitelství</div></div>	
VYPRACOVALA	Bc. BOHUSLAVA MURÍNOVÁ			
KONTROLOVAL	Ing. Arch. IVANA UTÍKALOVÁ			
STAVEBNÍK	JAKUB MIKÁT, VORONĚŽSKÁ 144, 460 01 LIBEREC			
MÍSTO STAVBY	P.Č. 413/2, K.Ú. KARLINKY 682497, LIBEREC			
NÁZEV STAVBY	SPORTOVNÍ STŘEDISKO		FORMÁT	
STAVEBNÍ OBJEKT	SO 01 SPORTOVNÍ STŘEDISKO		DATUM	2023 / ZS
ČÁST	D.1.1 ARCHITEKTONICKO-STAVEBNÍ ŘEŠENÍ		STUPEŇ PD	DPS
OBSAH	POHLEDY		MĚŘÍTKO	Č. VÝKRESU
			1:100	D.1.1.6