


KATASTR	BRNO		
POVRCH ÚZEMÍ	VOZOVKA	CHODNIK	ZELENÝ PÁS

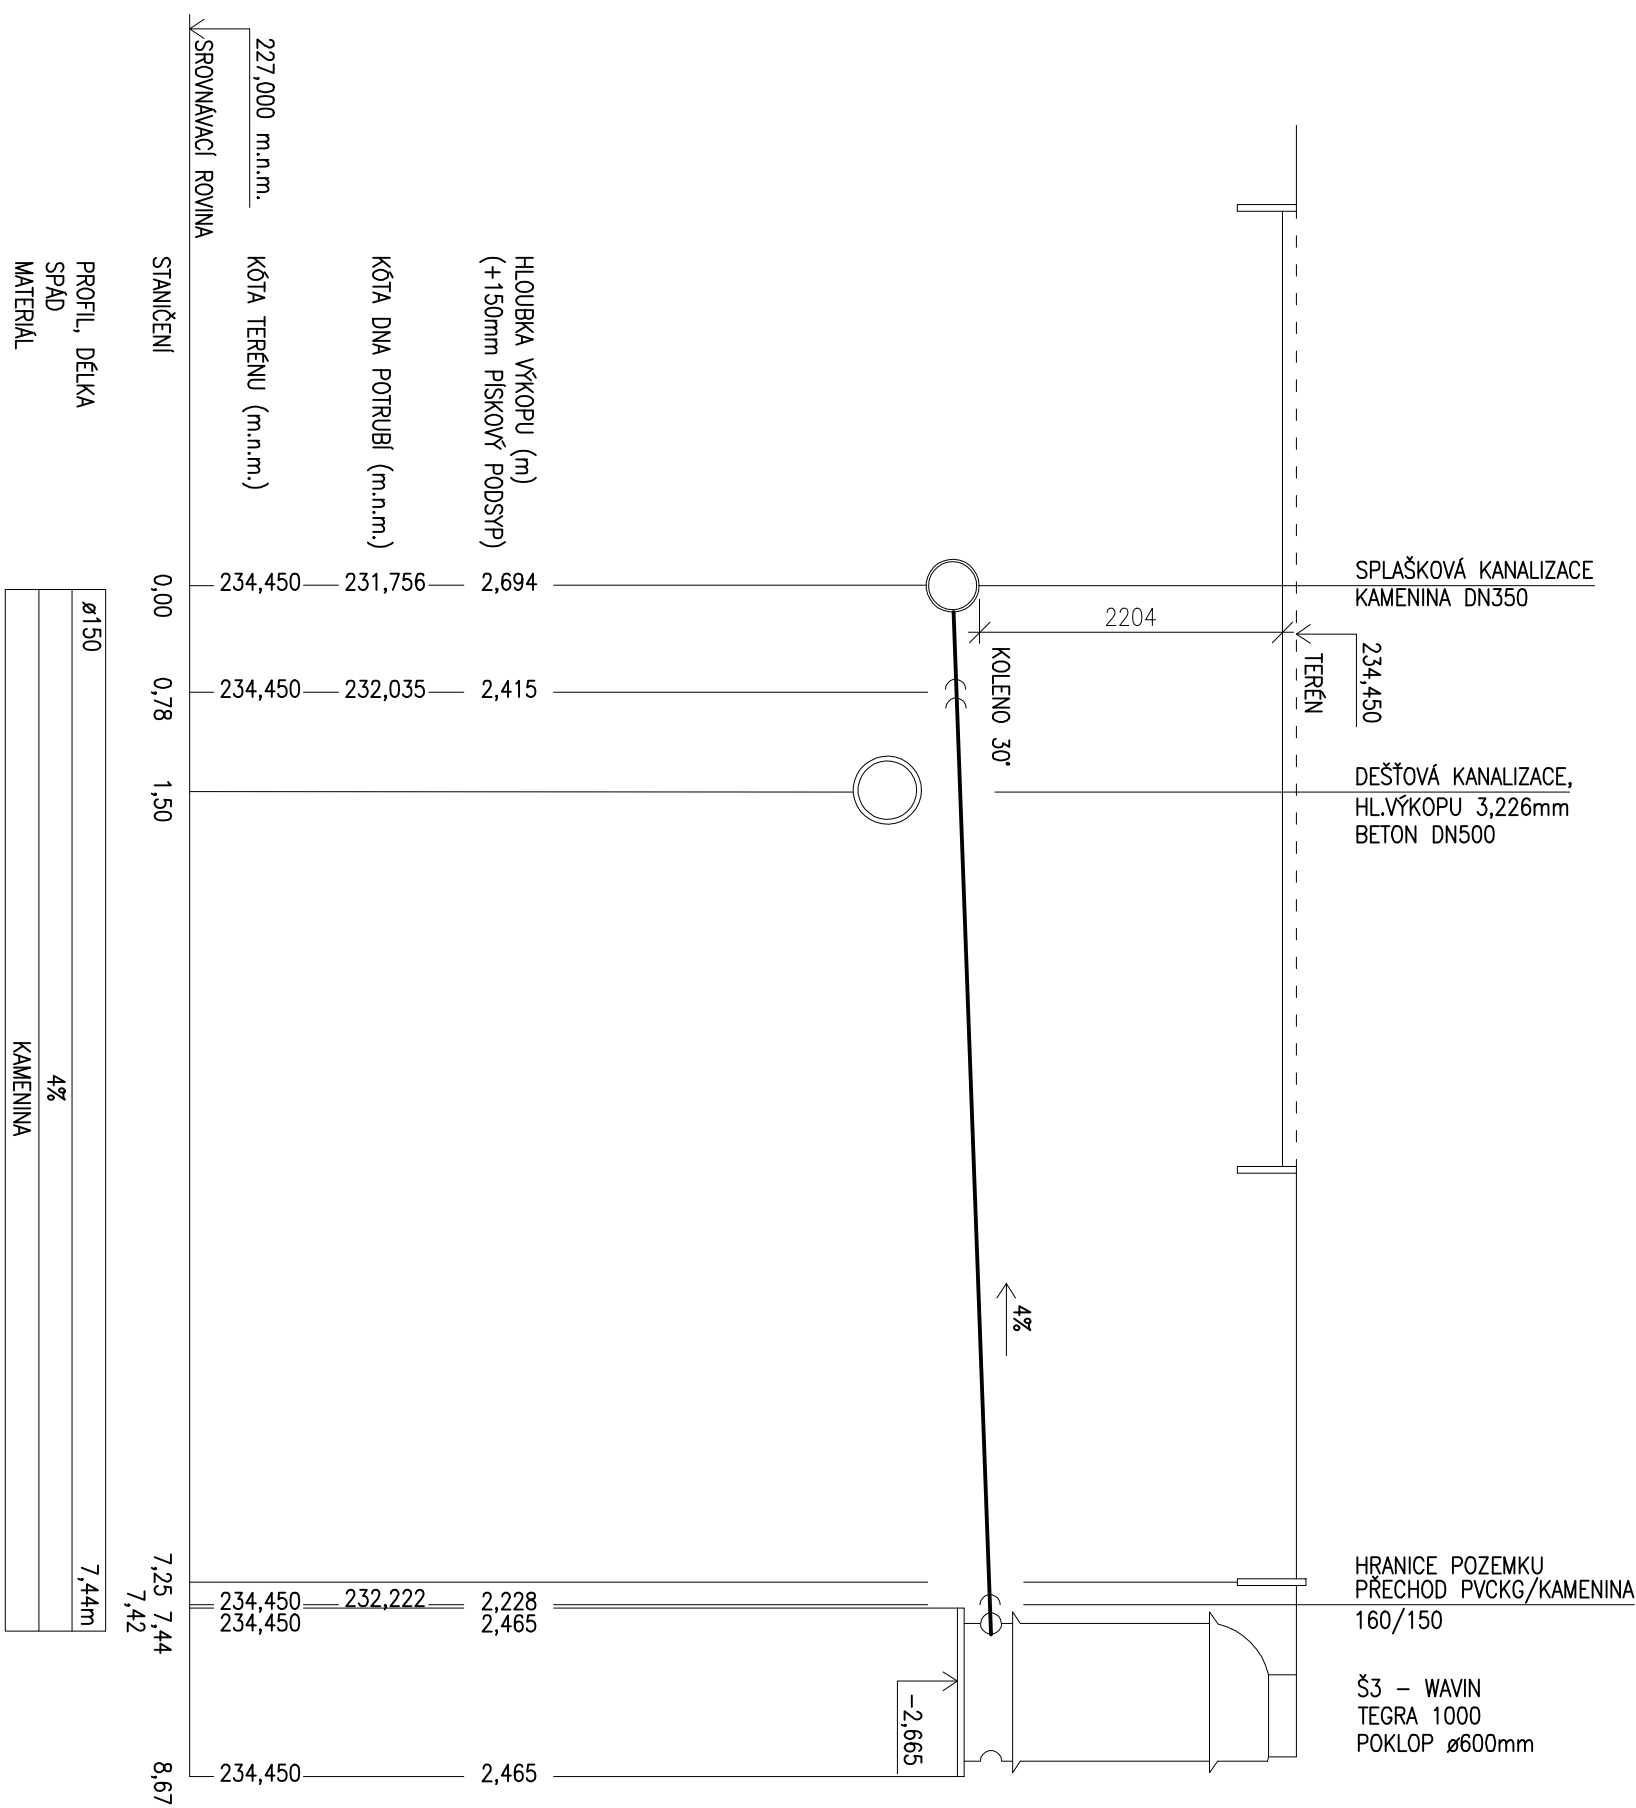

POZNÁMKY:
KAMENINOVÉ POTRUBÍ JE OZNAČENO VNITŘNÍM PRŮMĚREM
BETONOVÉ POTRUBÍ JE OZNAČENO VNITŘNÍM PRŮMĚREM
HDPE POTRUBÍ JE OZNAČENO VNĚJŠÍM PRŮMĚREM

0,000 = 234,650 m n.m., B.p.v. / SOUŘADNICOVÝ SYSTÉM S-JTSK

VYPRACOVAL	Jméno Přijmení Bc. MARIE VILHELMOVÁ	VUT V BRNĚ FAKULTA STAVĚNÍ ÚSTAV TECHNICKÝCH ZAŘÍZENÍ BUDOV
VEDOUcí DP	Jméno Přijmení Ing. JAKUB VRÁNA Ph.D.	
KONTROLOVAL	Jméno Přijmení Ing. JAKUB VRÁNA Ph.D.	
POZNÁMKY		
DRUH PRÁCE	DIPLOMOVÁ PRÁCE	VUT V BRNĚ FAKULTA STAVĚNÍ ÚSTAV TECHNICKÝCH ZAŘÍZENÍ BUDOV
NÁZEV STAVBY	OBYTNÁ BUDOVA BRNO	
OBSAH:	PŘÍPOJKA SPLAŠKOVÉ KANALIZACE	
FORMAT	POČET 2x44	VUT V BRNĚ FAKULTA STAVĚNÍ ÚSTAV TECHNICKÝCH ZAŘÍZENÍ BUDOV
DATUM	01/2015	
MĚŘÍTKO	Č. VÝKRESU	
1:50	D.K.13.	