


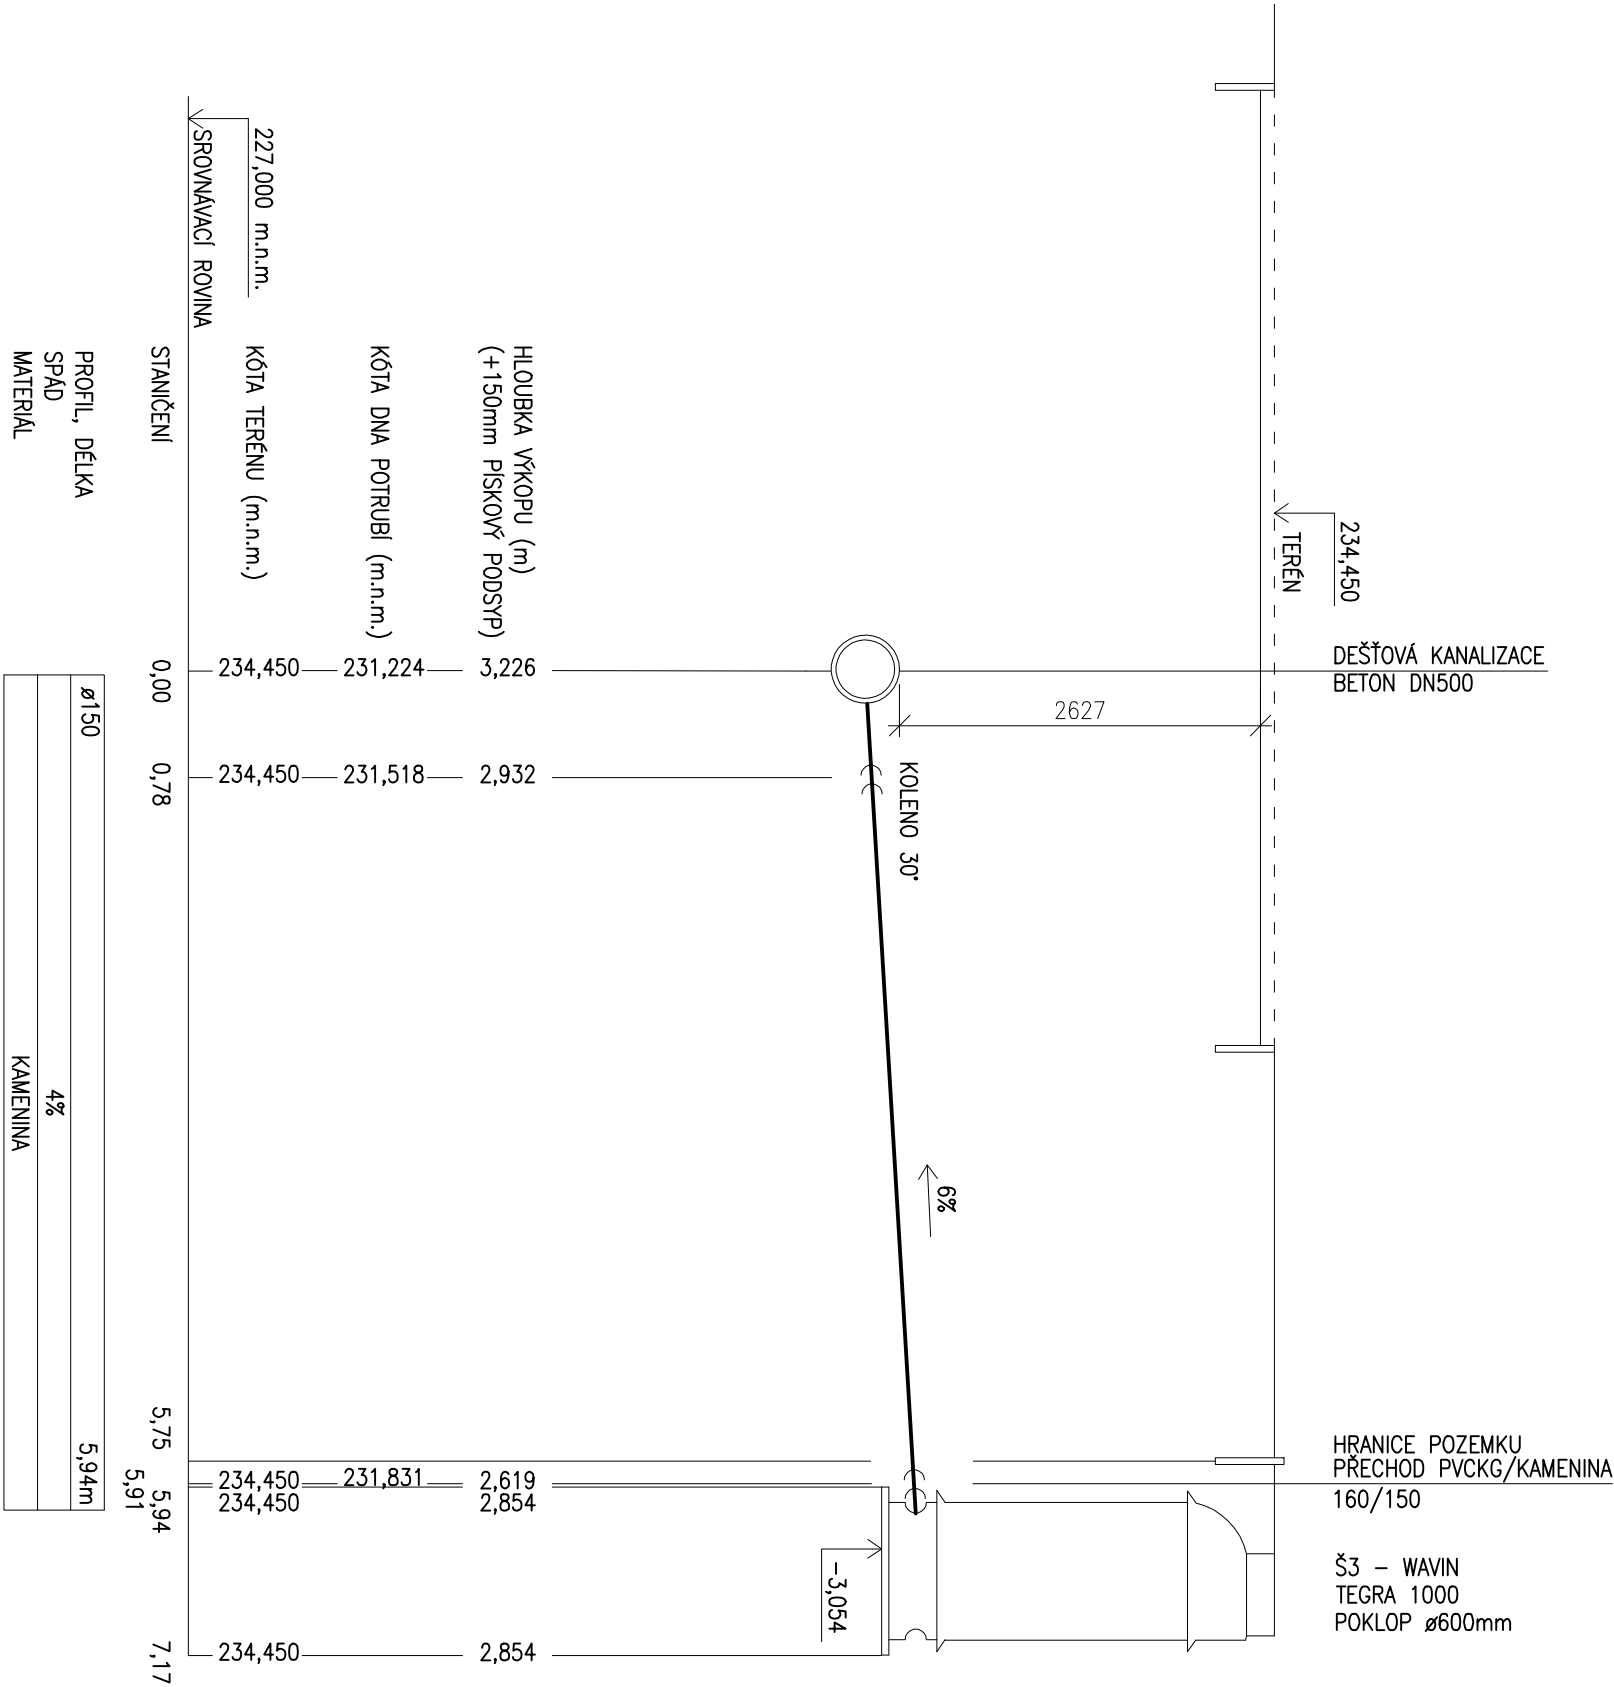

KATASTR	BRNO		
	VOZOVKA		CHODNÍK
POVRCH ÚZEMÍ			ZELENÝ PÁS



POZNÁMKY:
KAMENINOVÉ POTRUBÍ JE OZNAČENO VNITŘNÍM PRŮMĚREM
BETONOVÉ POTRUBÍ JE OZNAČENO VNITŘNÍM PRŮMĚREM
HDPE POTRUBÍ JE OZNAČENO VNĚJŠÍM PRŮMĚREM

0,000 = 234,650 m n.m., B.p.v. / SOUŘADNICOVÝ SYSTÉM S-JTSK

VYPRACOVAL	Jméno Přijmení	Bc. MARIE VILHELMOVÁ
VEDOUcí DP	Jméno Přijmení	Ing. JAKUB VRANA Ph.D.
KONTROLOVAL	Jméno Přijmení	Ing. JAKUB VRANA Ph.D.
POZNÁMKY		
DRUH PRÁCE	DIPLOMOVÁ PRÁCE	
NÁZEV STAVBY	OBYTNÁ BUDOVA BRNO	
OBSAH:	PŘÍPOJKA DEŠŤOVÉ KANALIZACE	

 <p>VUT V BRNĚ FAKULTA STAVEBNÍ ÚSTAV TECHNICKÝCH ZAŘÍZENÍ BUDOV</p>		
FORMAT	POČET 2x44	
DATUM	01/2015	
MĚŘÍTKO 1:50	Č. VÝKRESU D.K.14.	