



# KANALIZACE – DETAIL ULOŽENÍ POTRUBÍ M 1:10

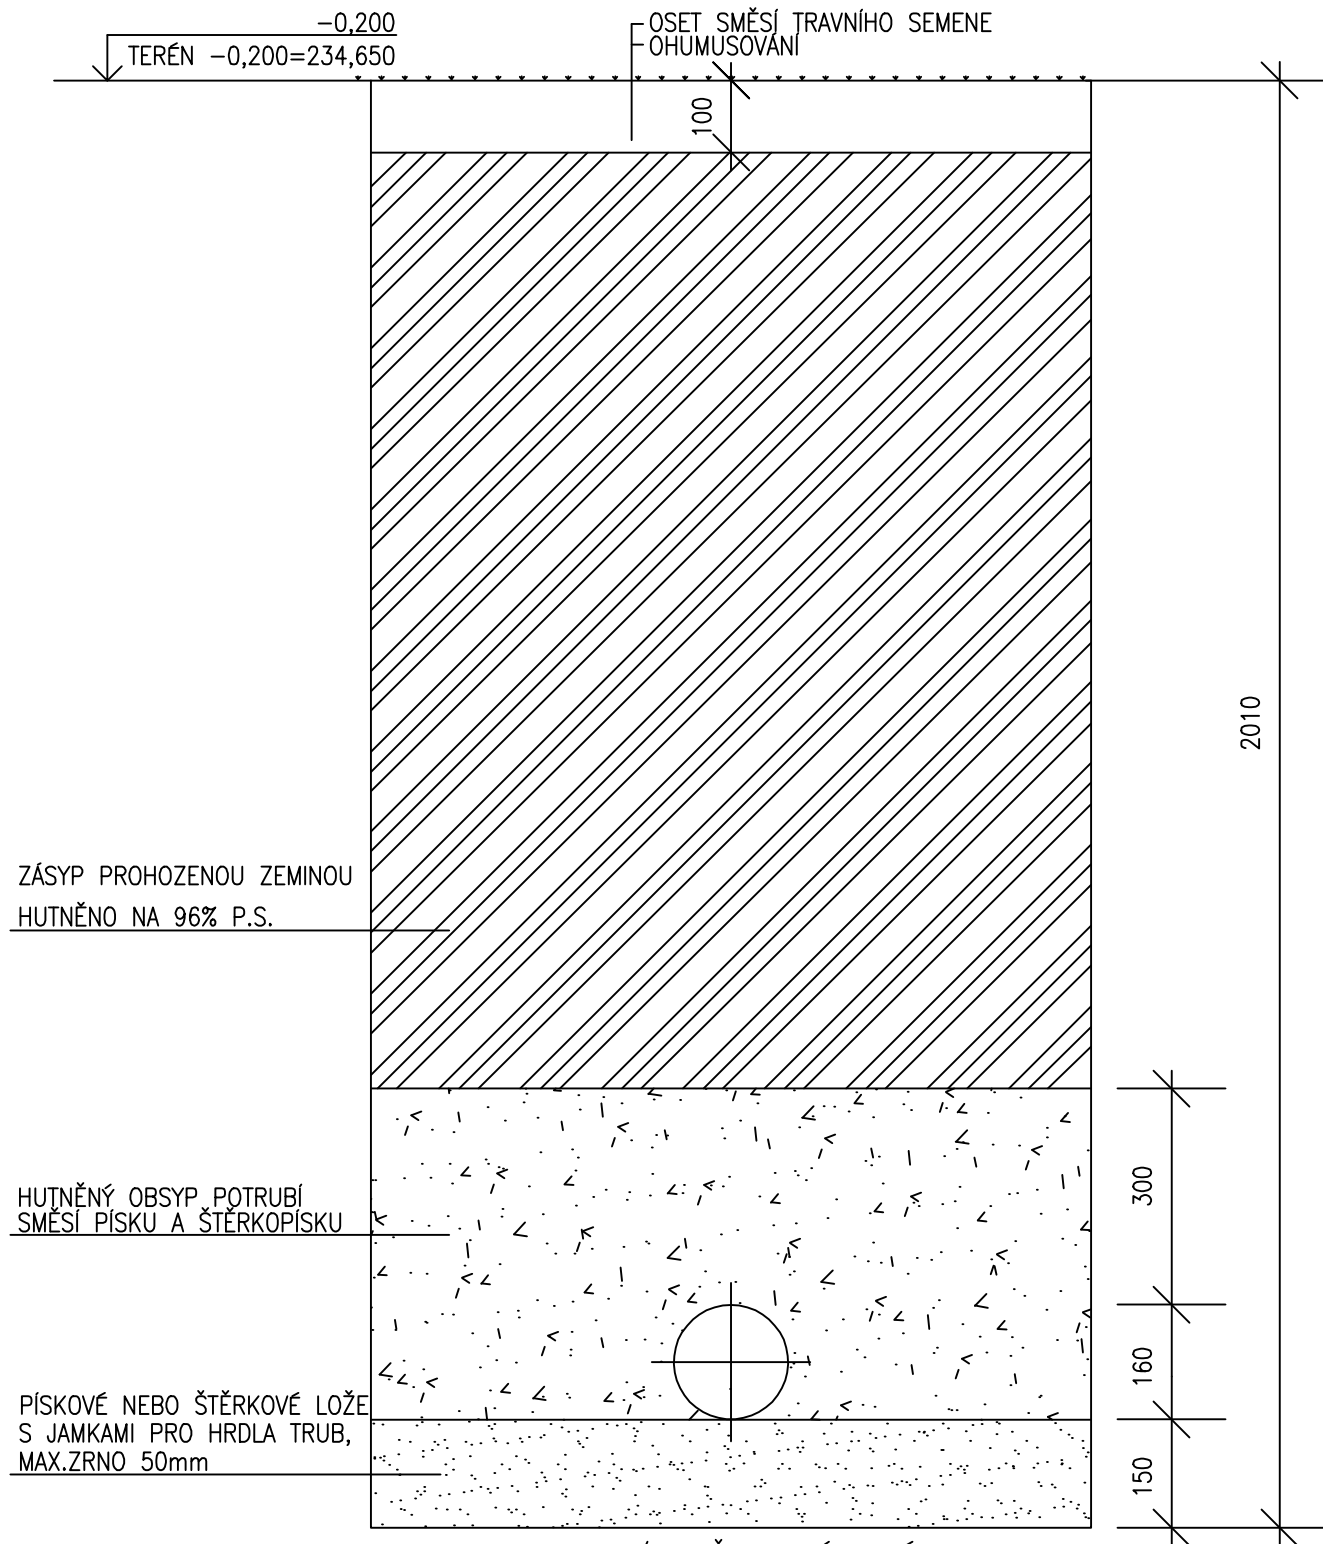

0,000 = 234,650 m n.m., B.p.v. / SOUŘADNICOVÝ SYSTÉM S-JTSK

VYPRACOVAL	Jméno Příjmení	Bc. MARIE VILHELMOVÁ
VEDOUČÍ DP	Jméno Příjmení	Ing. JAKUB VRÁNA Ph.D.
KONTROLOVAL	Jméno Příjmení	Ing. JAKUB VRÁNA Ph.D.
POZNÁMKY		
DRUH PRÁCE	DIPLOMOVÁ PRÁCE	
NÁZEV STAVBY	OBYTNÁ BUDOVA BRNO	
OBSAH:	KANALIZACE – DETAIL ULOŽENÍ POTRUBÍ	

 <p>VUT V BRNĚ FAKULTA STAVEBNÍ ÚSTAV TECHNICKÝCH ZAŘÍZENÍ BUDOV</p>	
FORMÁT	POČET A4
DATUM	01/2015
MEŘÍTKO	Č. VÝKRESU
1:10	D.K.15.