


KATASTR
POVRCH ÚZEMÍ


BRNO	
CHODNÍK	ZELENÝ PÁS

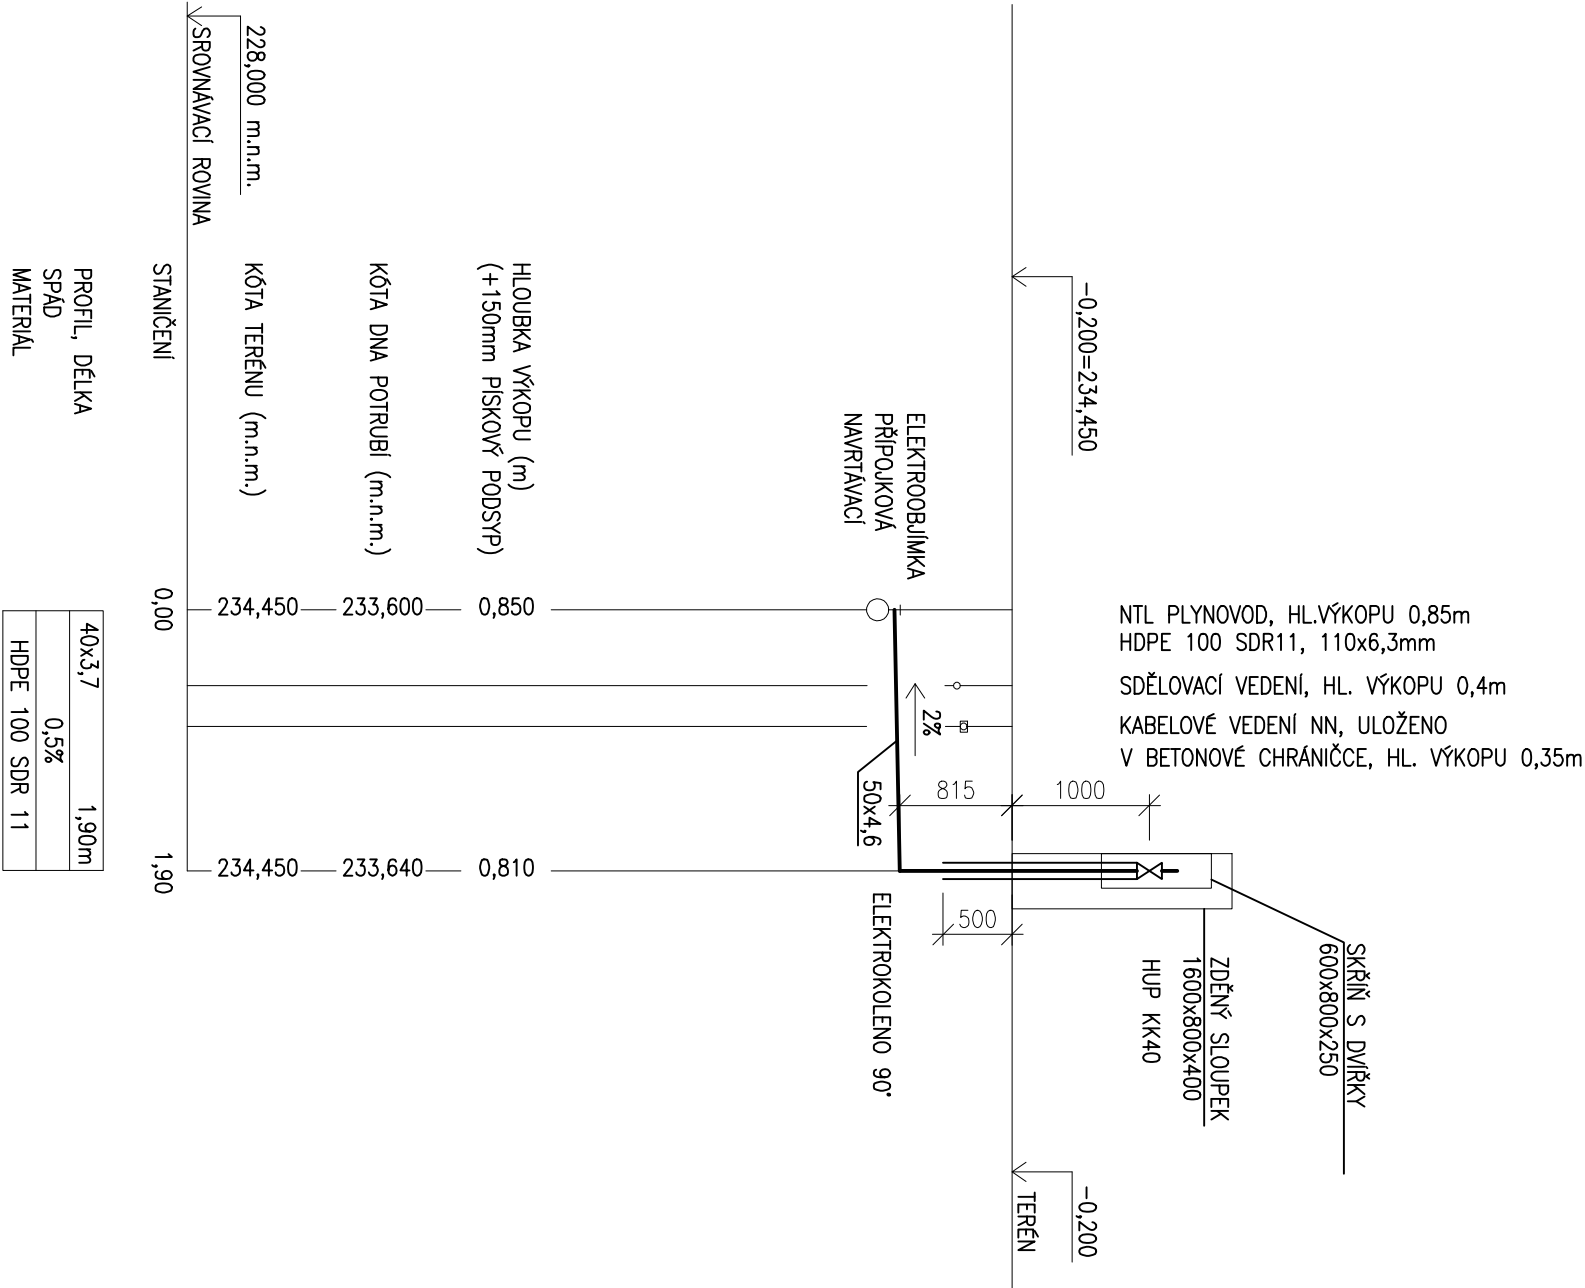

POZNÁMKY:
KK – KULOVÝ KOHOUT
PLYNOVODNÍ POTRUBÍ
HDPE POTRUBÍ JE OZNAČOVÁNO VNĚJŠÍM PRŮMĚREM x TLOUŠŤKA STĚNY
POTRUBÍ Z OCELI JE OZNAČENO VNITŘNÍM PRŮMĚREM
ZAVITOVÉ ARMATURY JSOU OZNAČENY JMENOVITOU SVĚTLOSTÍ DN/ID

0,000 = 234,650 m n.m., B.p.v. / SOUŘADNICOVÝ SYSTÉM S-JTSK

VYPRACOVAL	Jméno Příjmení	Bc. MARIE VILHELMOVÁ
VEDOUcí DP	Jméno Příjmení	Ing. JAKUB VRÁNA Ph.D.
KONTROLOVAL	Jméno Příjmení	Ing. JAKUB VRÁNA Ph.D.
POZNÁMKY		
DRUH PRÁCE	DIPLOMOVÁ PRÁCE	
NÁZEV STAVBY	OBYTNÁ BUDOVA BRNO	
OBSAH:	PŘÍPOJKA PLYNOVODU	

	
VUT V BRNĚ FAKULTA STAVEBNÍ ÚSTAV TECHNICKÝCH ZAŘÍZENÍ BUDOV	
FORMAT	POČET 2x44
DATUM	01/2015
MĚŘÍTKO	Č. VÝKRESU
1:50	D.P.11.