AXONOMETRIE M 1:50

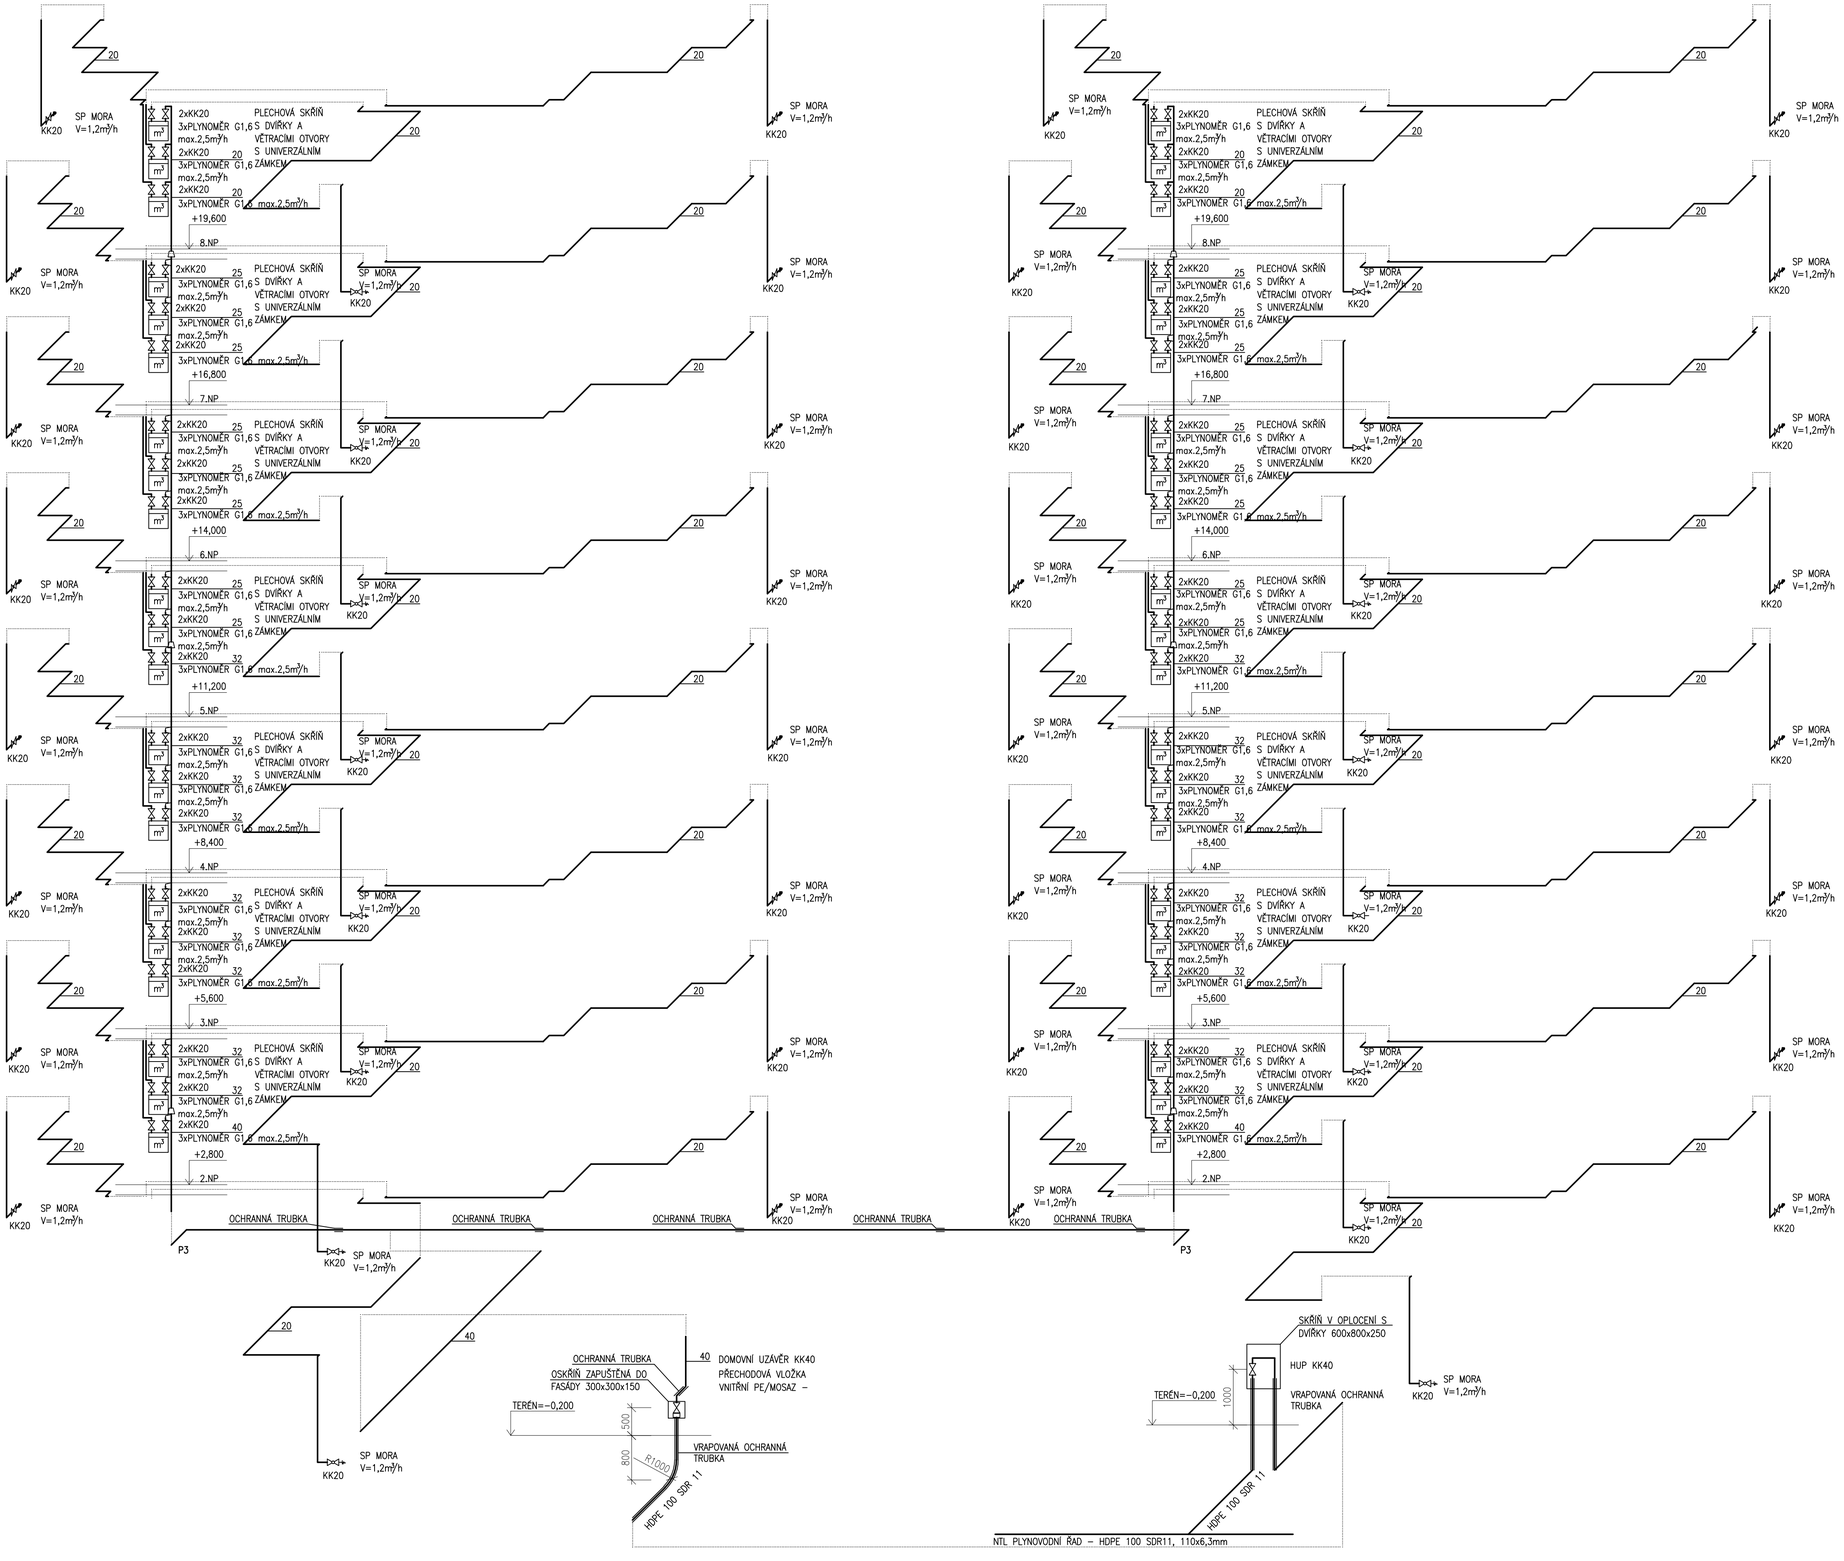

POZNÁMKY:
HDPE POTRUBÍ JE OZNAČOVÁNO VNĚJŠÍM PRŮMĚREM x TLOUŠŤKA STĚNY
PLYNOVODNÍ POTRUBÍ
KK – KULOVÝ KOHOUT

0,000 = 234,650 m n.m., B.p.v. / SOUŘADNICOVÝ SYSTÉM S-JTSK

VYPRACOVAL	Jméno Příjmení	Bc. MARIE VILHELMOVÁ
VEDOUCÍ DP	Jméno Příjmení	Ing. JAKUB VRÁNA Ph.D.
KONTROLOVAL	Jméno Příjmení	Ing. JAKUB VRÁNA Ph.D.
POZNÁMKY		
DRUH PRÁCE	DIPLOMOVÁ PRÁCE	
NÁZEV STAVBY	OBYTNÁ BUDOVA BRNO	
OBSAH:	AXONOMETRIE	

VUT V BRNĚ
FAKULTA STAVEBNÍ
ÚSTAV TECHNICKÝCH ZAŘÍZENÍ BUDOV

FORMÁT	POČET 8xA4
DATUM	01/2015
MĚŘÍTKO 1:50	Č. VÝKRESU D.P.9.