VODOMĚRNÁ ŠACHTA M 1:25

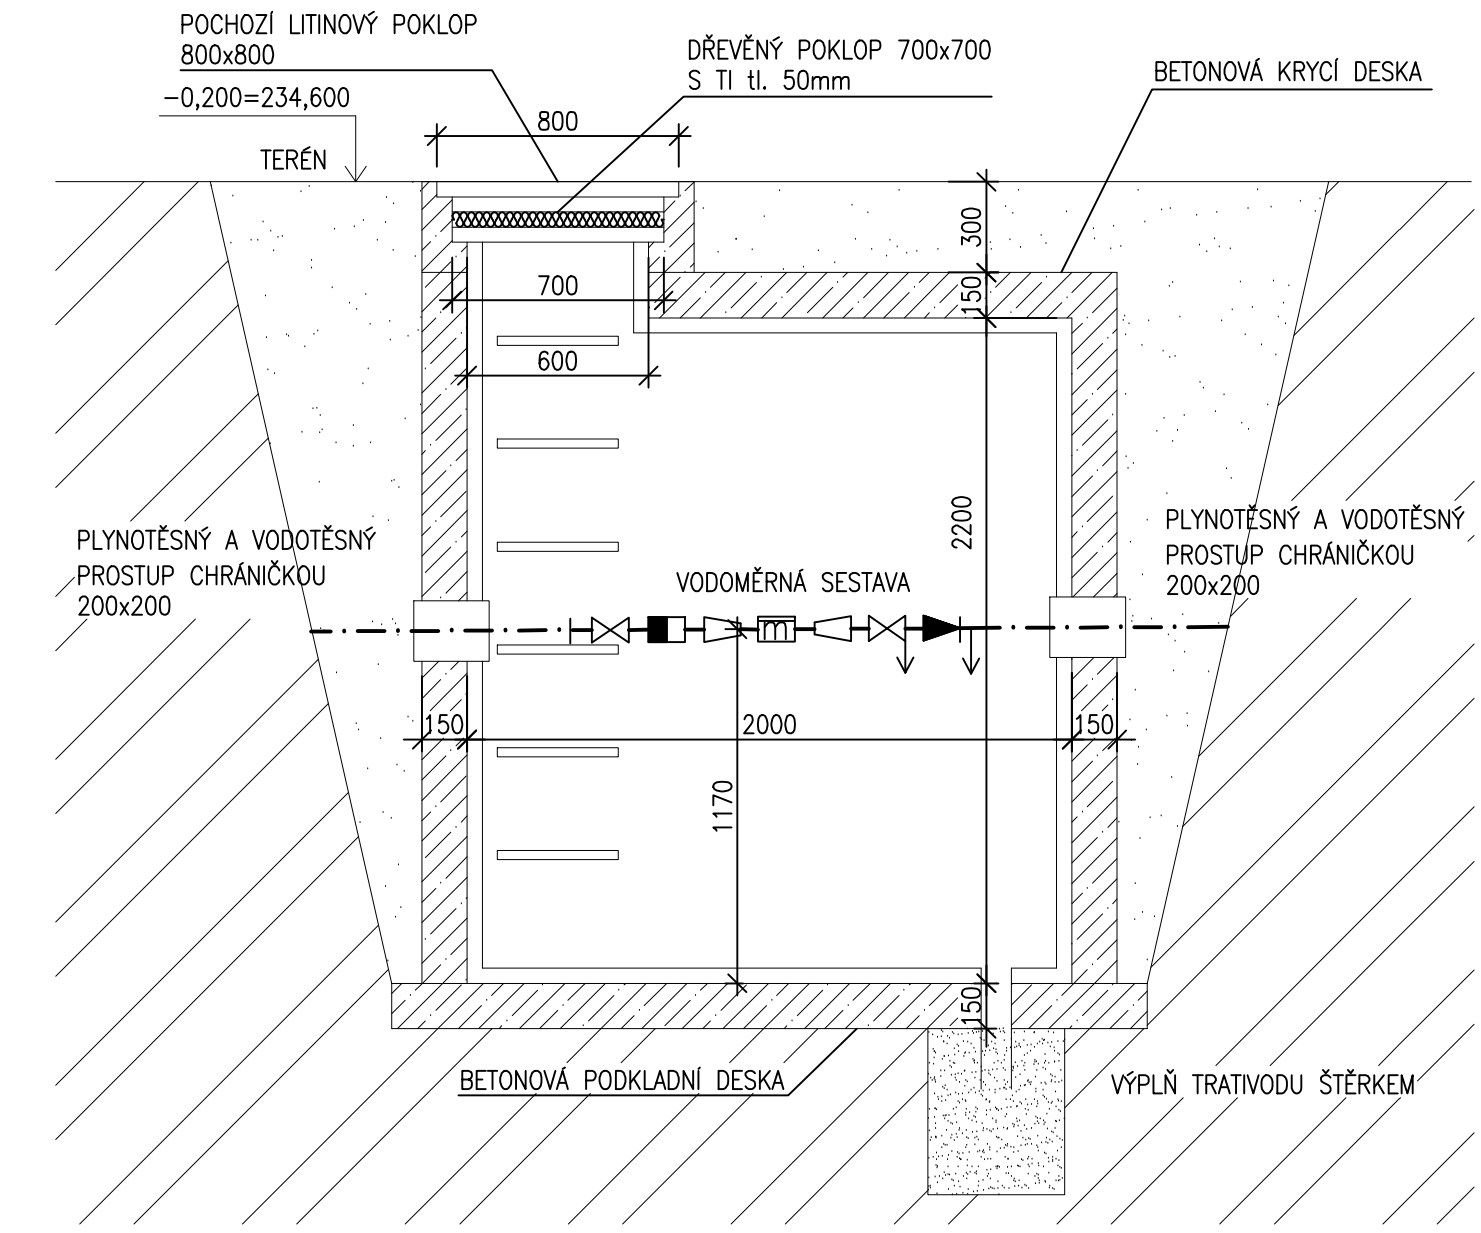

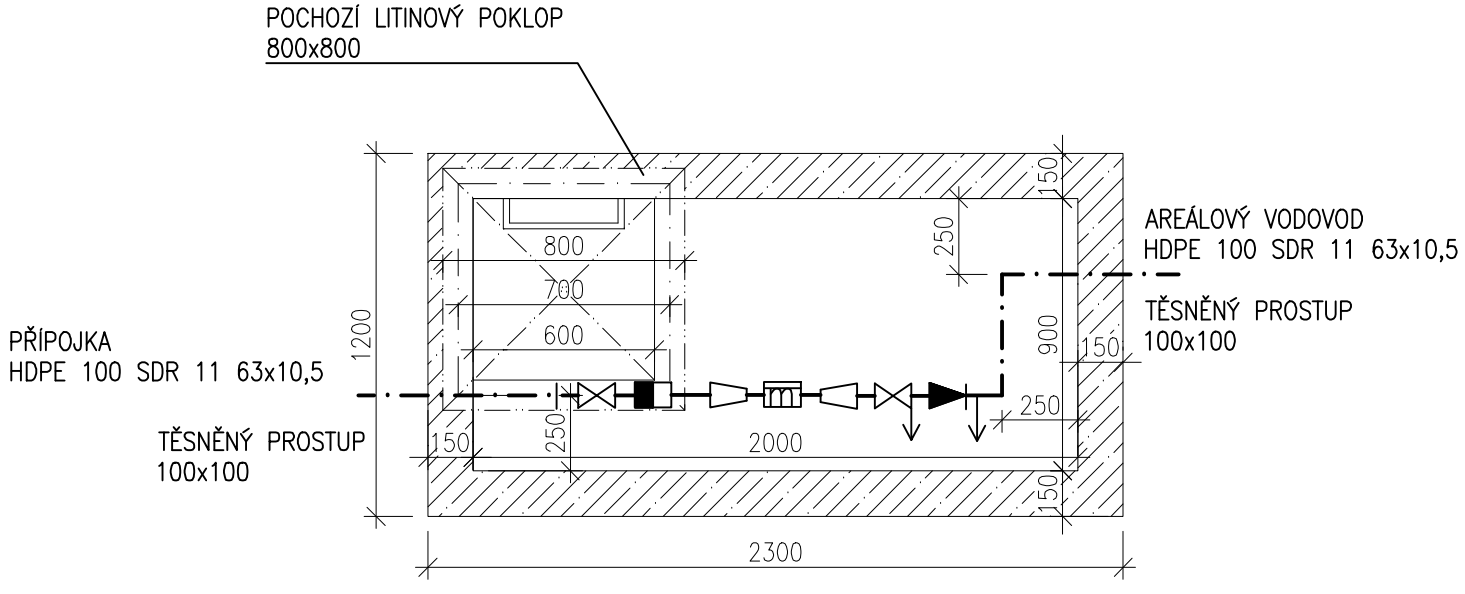

POZNÁMKY:
KK – KULOVÝ KOHOUT
KKV – KULOVÝ KOHOUT VYPOUŠTĚCÍ
ZV – ZPĚTNÝ VENTIL
VK – VYPOUŠTĚCÍ KOHOUT
POTRUBÍ STUDENÉ VODY
HDPE POTRUBÍ JE OZNAČOVÁNO VNĚJŠÍM PRŮMĚREM x TLOUŠŤKA STĚNY
ZÁVITOVÉ ARMATURY JSOU OZNAČENY JMENOVITOU SVĚTLOSTÍ DN/ID

0,000 = 234,650 m n.m., B.p.v. / SOUŘADNICOVÝ SYSTÉM S–JTSK

VYPRACOVAL	Jméno Příjmení	Bc. MARIE VILHELMOVÁ
VEDOUCÍ DP	Jméno Příjmení	Ing. JAKUB VRÁNA Ph.D.
KONTROLOVAL	Jméno Příjmení	Ing. JAKUB VRÁNA Ph.D.
POZNÁMKY		
DRUH PRÁCE	DIPLOMOVÁ PRÁCE	
NÁZEV STAVBY	OBYTNÁ BUDOVA BRNO	
OBSAH: VODOMĚRNÁ ŠACHTA		

FAST
VUT V BRNĚ
FAKULTA STAVEBNÍ
ÚSTAV TECHNICKÝCH ZAŘÍZENÍ BUDOV

FORMÁT	POČET 2xA4
DATUM	01/2015
MEŘÍTKO 1:25	Č. VÝKRESU D.V.12.