



# VODOVOD – DETAIL ULOŽENÍ POTRUBÍ M 1:10

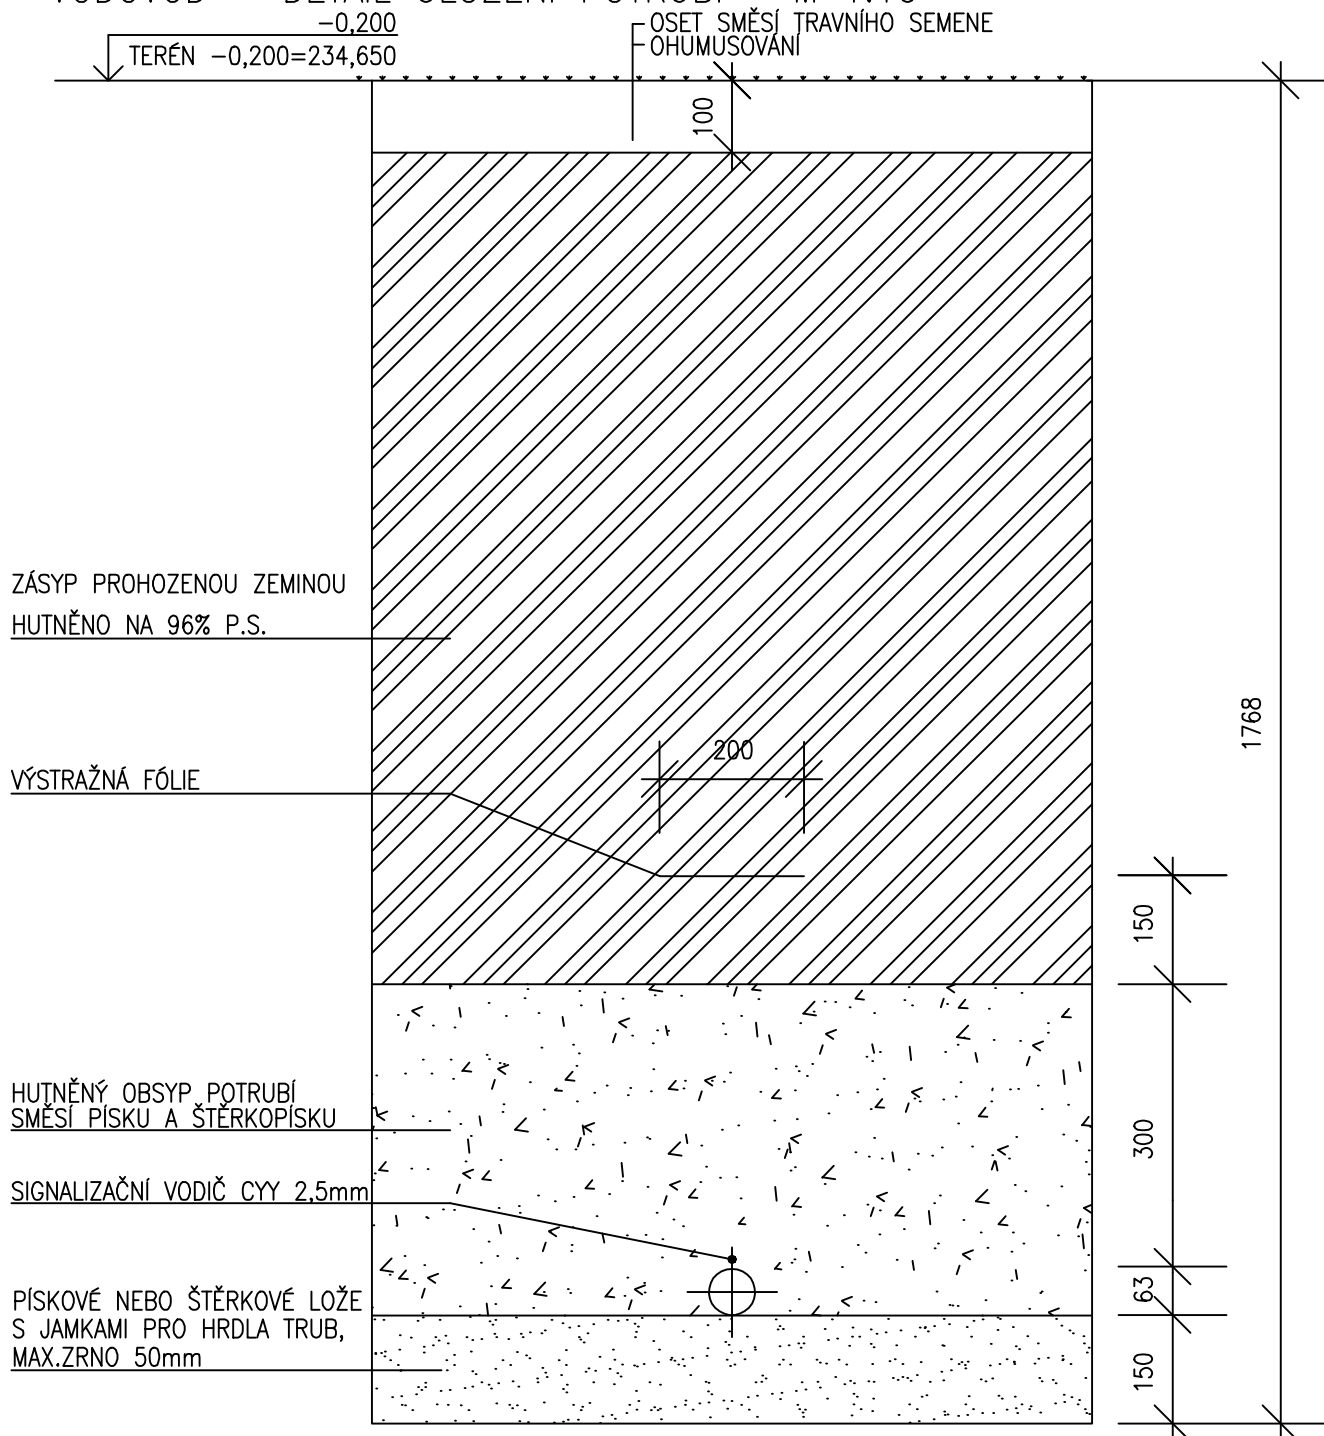

0,000 = 234,650 m n.m., B.p.v. / SOUŘADNICOVÝ SYSTÉM S-JTSK

VYPRACOVAL	Jméno Příjmení	Bc. MARIE VILHELMOVÁ
VEDOUČÍ DP	Jméno Příjmení	Ing. JAKUB VRÁNA Ph.D.
KONTROLOVAL	Jméno Příjmení	Ing. JAKUB VRÁNA Ph.D.
POZNÁMKY		
DRUH PRÁCE	DIPLOMOVÁ PRÁCE	
NÁZEV STAVBY	OBYTNÁ BUDOVA BRNO	
OBSAH:	VODOVOD – DETAIL ULOŽENÍ POTRUBÍ	

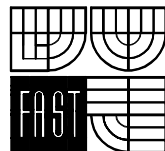

VUT V BRNĚ  
FAKULTA STAVEBNÍ  
ÚSTAV TECHNICKÝCH ZAŘÍZENÍ BUDOV

FORMÁT	POČET A4
DATUM	01/2015
MEŘÍTKO 1:10	Č. VÝKRESU D.K.14.