



VÝŠKOVÝ MODUL BUDOVY

M 1:60

VÝUKOVÁ VERZE ARCHICADU

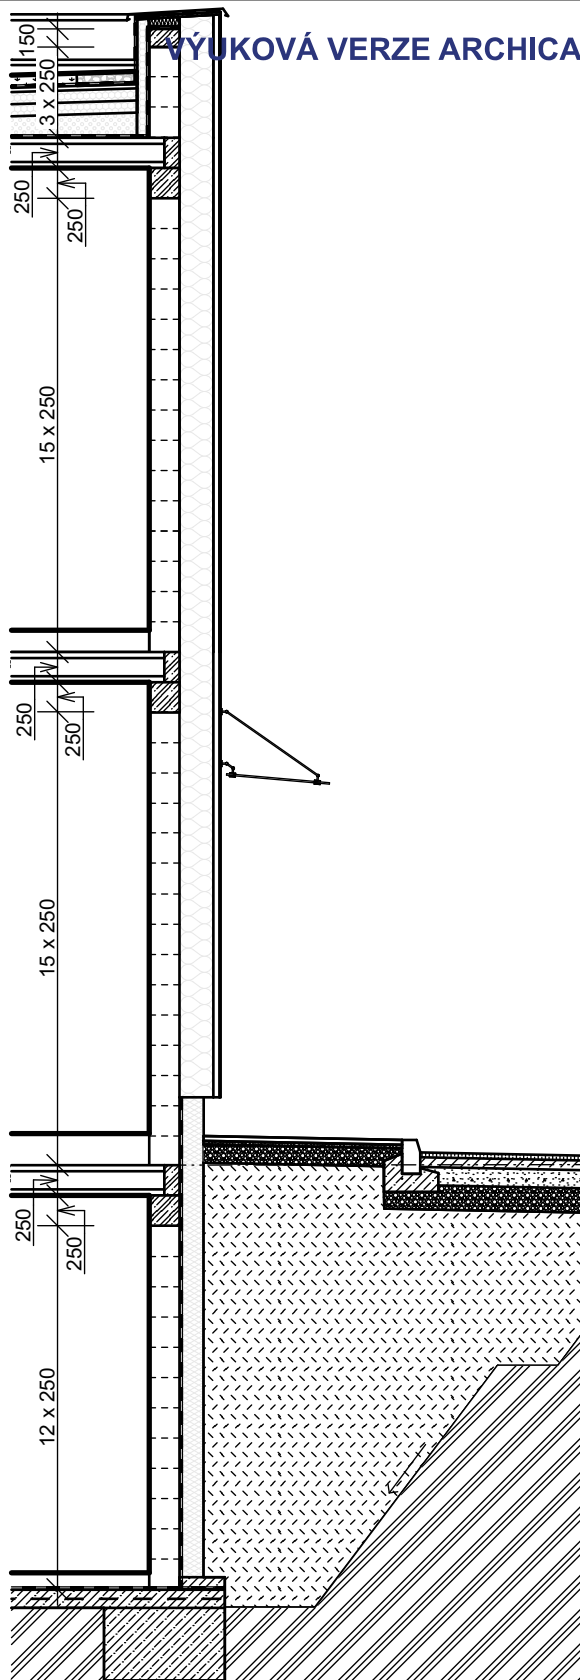

0,000 = 232,400 m n.m., B.p.v. / SOUŘADNICOVÝ SYSTÉM JTSK

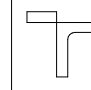PŘEDMĚT	NHB043 DIPLOMOVÝ SEMINÁŘ		 <div>FAKULTA STAVEBNÍ ústav pozemního stavitelství</div>	
VYPRACOVAL	Bc. Petr Weinlich			
KONTRLOVAL	Ing. Danuše Čuprová, CSc.			
STAVEBNÍK	Statutární město Prostějov, nám. T. G. Masaryka 130/14, 796 01 Prostějov			
MÍSTO STAVBY	Prostějov, k.ú. Prostějov, parcelní číslo 6221/1			
NÁZEV STAVBY	SPORTOVNÍ CENTRUM			
STAVEBNÍ OBJEKT	SO 01 STAVEBNÍ OBJEKT - SPORTOVNÍ CENTRUM		FORMÁT	A4
ČÁST	PŘÍPRAVNÉ A STUDIJNÍ PRÁCE		DATUM	01/2022
OBSAH:			STUPEŇ PD	DPS
VÝŠKOVÝ MODUL BUDOVY			MEŘITKO	Č. VÝKRESU
			1:60	S.08