

0,000 = 232,400 m n.m., B.p.v. / SOUŘADNICOVÝ SYSTÉM JTSK

PŘEDMĚT	NHB043 DIPLOMOVÝ SEMINÁŘ		<div><div>T</div><div>FAKULTA STAVEBNÍ ústav pozemního stavitelství</div></div>	
VYPRACOVAL	Bc. Petr Weinlich			
KONTROLOVAL	Ing. Danuše Čuprová, CSc.			
STAVEBNÍK	Statutární město Prostějov, nám. T. G. Masaryka 130/14, 796 01 Prostějov			
MÍSTO STAVBY	Prostějov, k.ú. Prostějov, parcelní číslo 6221/1			
NÁZEV STAVBY	SPORTOVNÍ CENTRUM			
			FORMÁT	A4
STAVEBNÍ OBJEKT	SO 01 STAVEBNÍ OBJEKT - SPORTOVNÍ CENTRUM		DATUM	01/2022
ČÁST	PŘÍPRAVNÉ A STUDIJNÍ PRÁCE		STUPEŇ PD	DPS
OBSAH:			MEŘITKO	Č. VÝKRESU
3D MODEL BUDOVY			1:50	S.11


POHLED SEVERNÍ




POHLED SEVEROZÁPADNÍ



POHLED ZÁPADNÍ

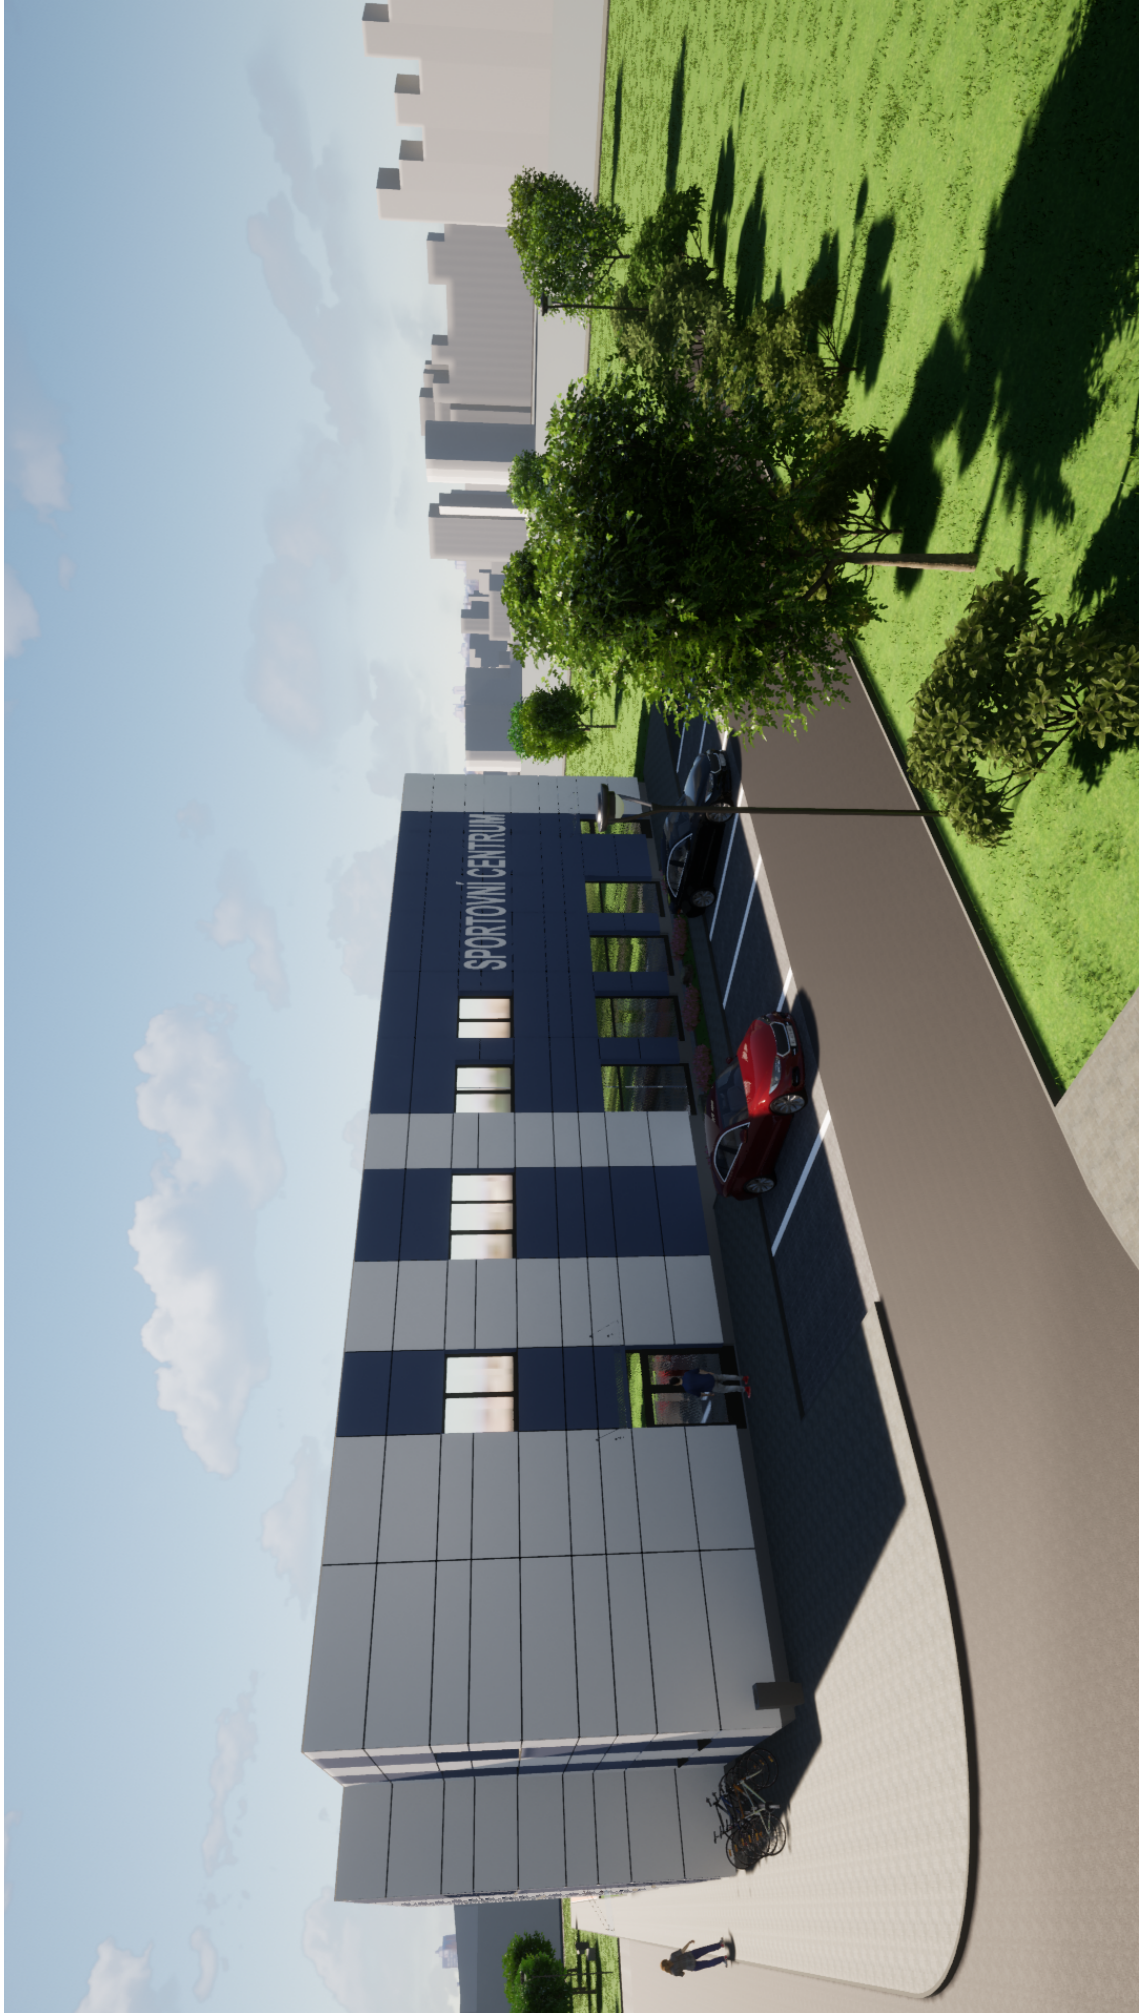

POHLED JIŽNÍ

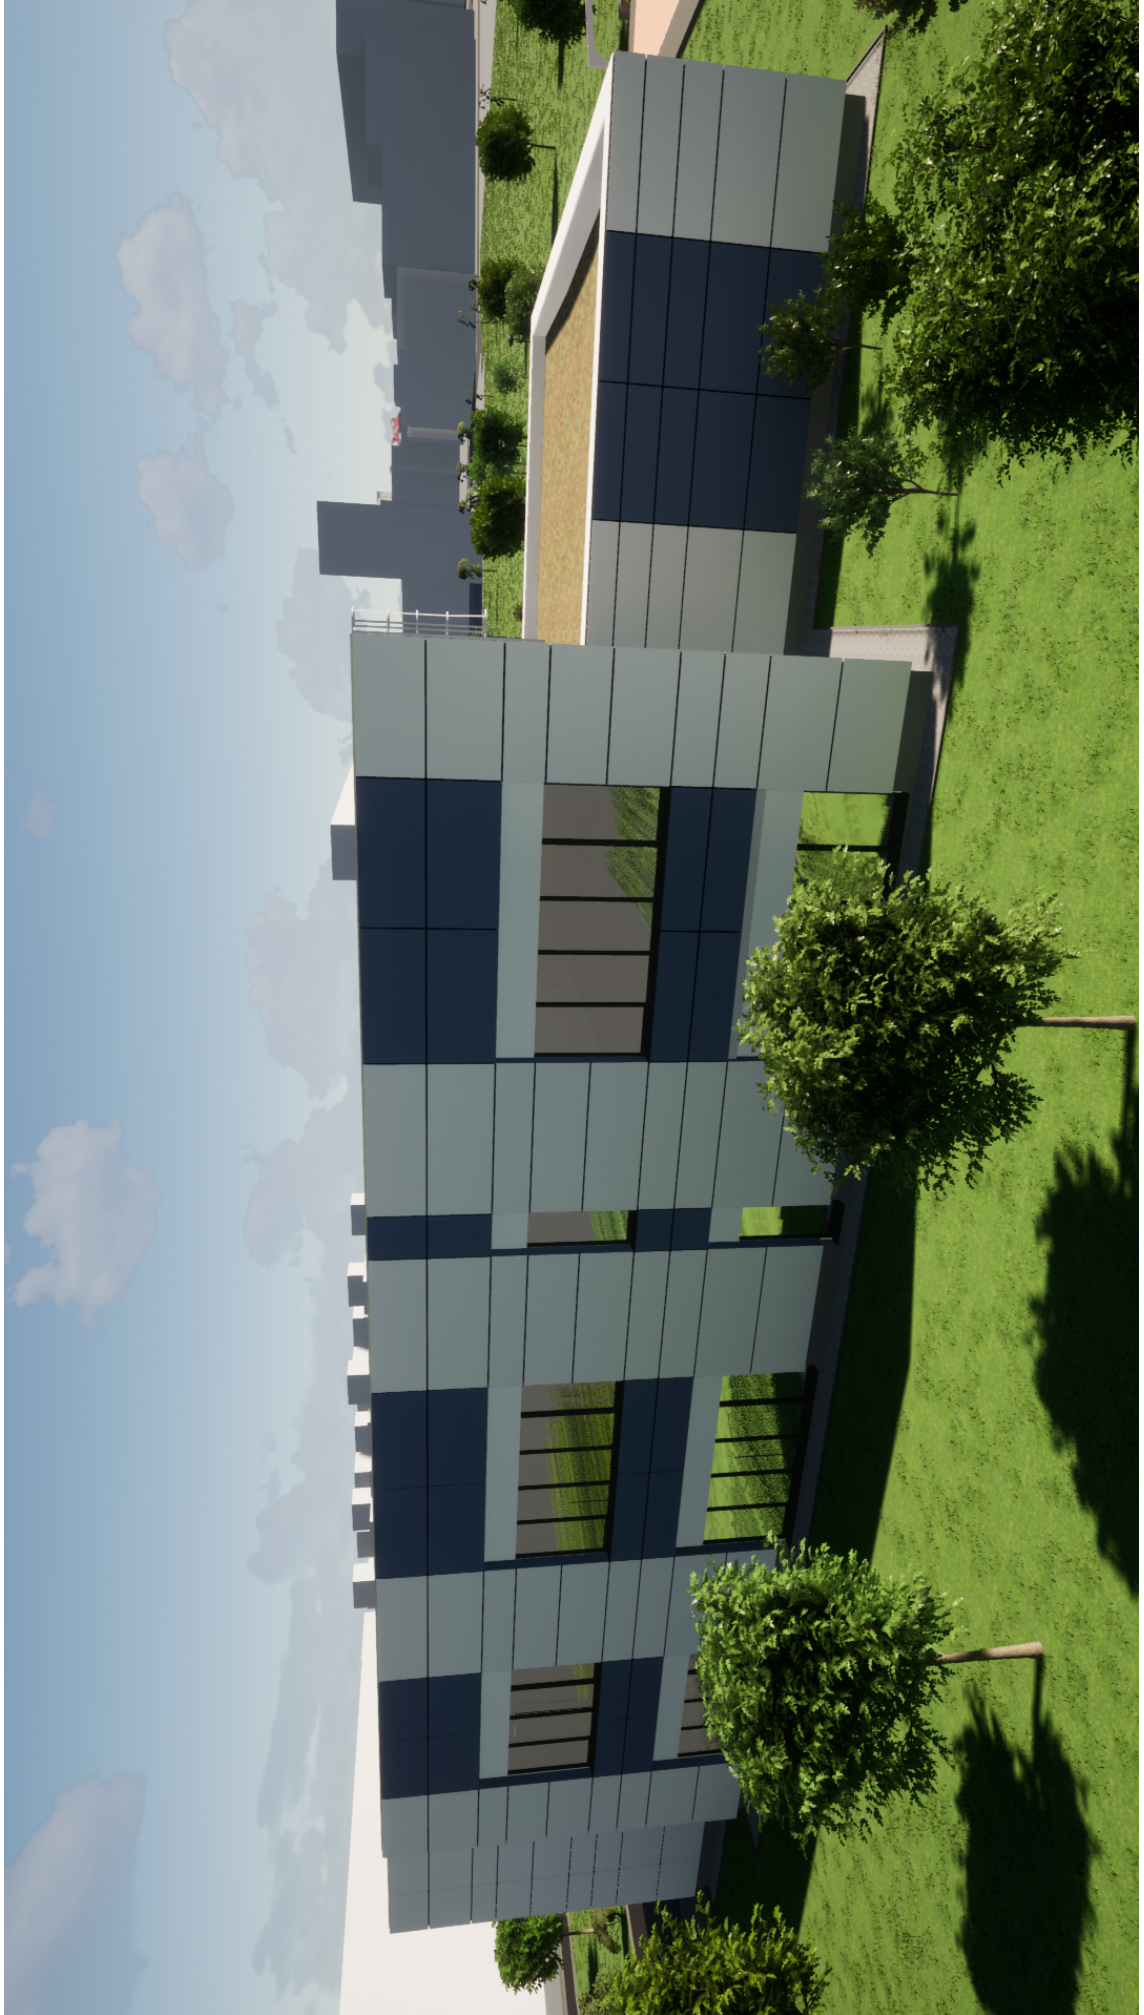

POHLED ZÁPADNÍ

