


M 1:1000

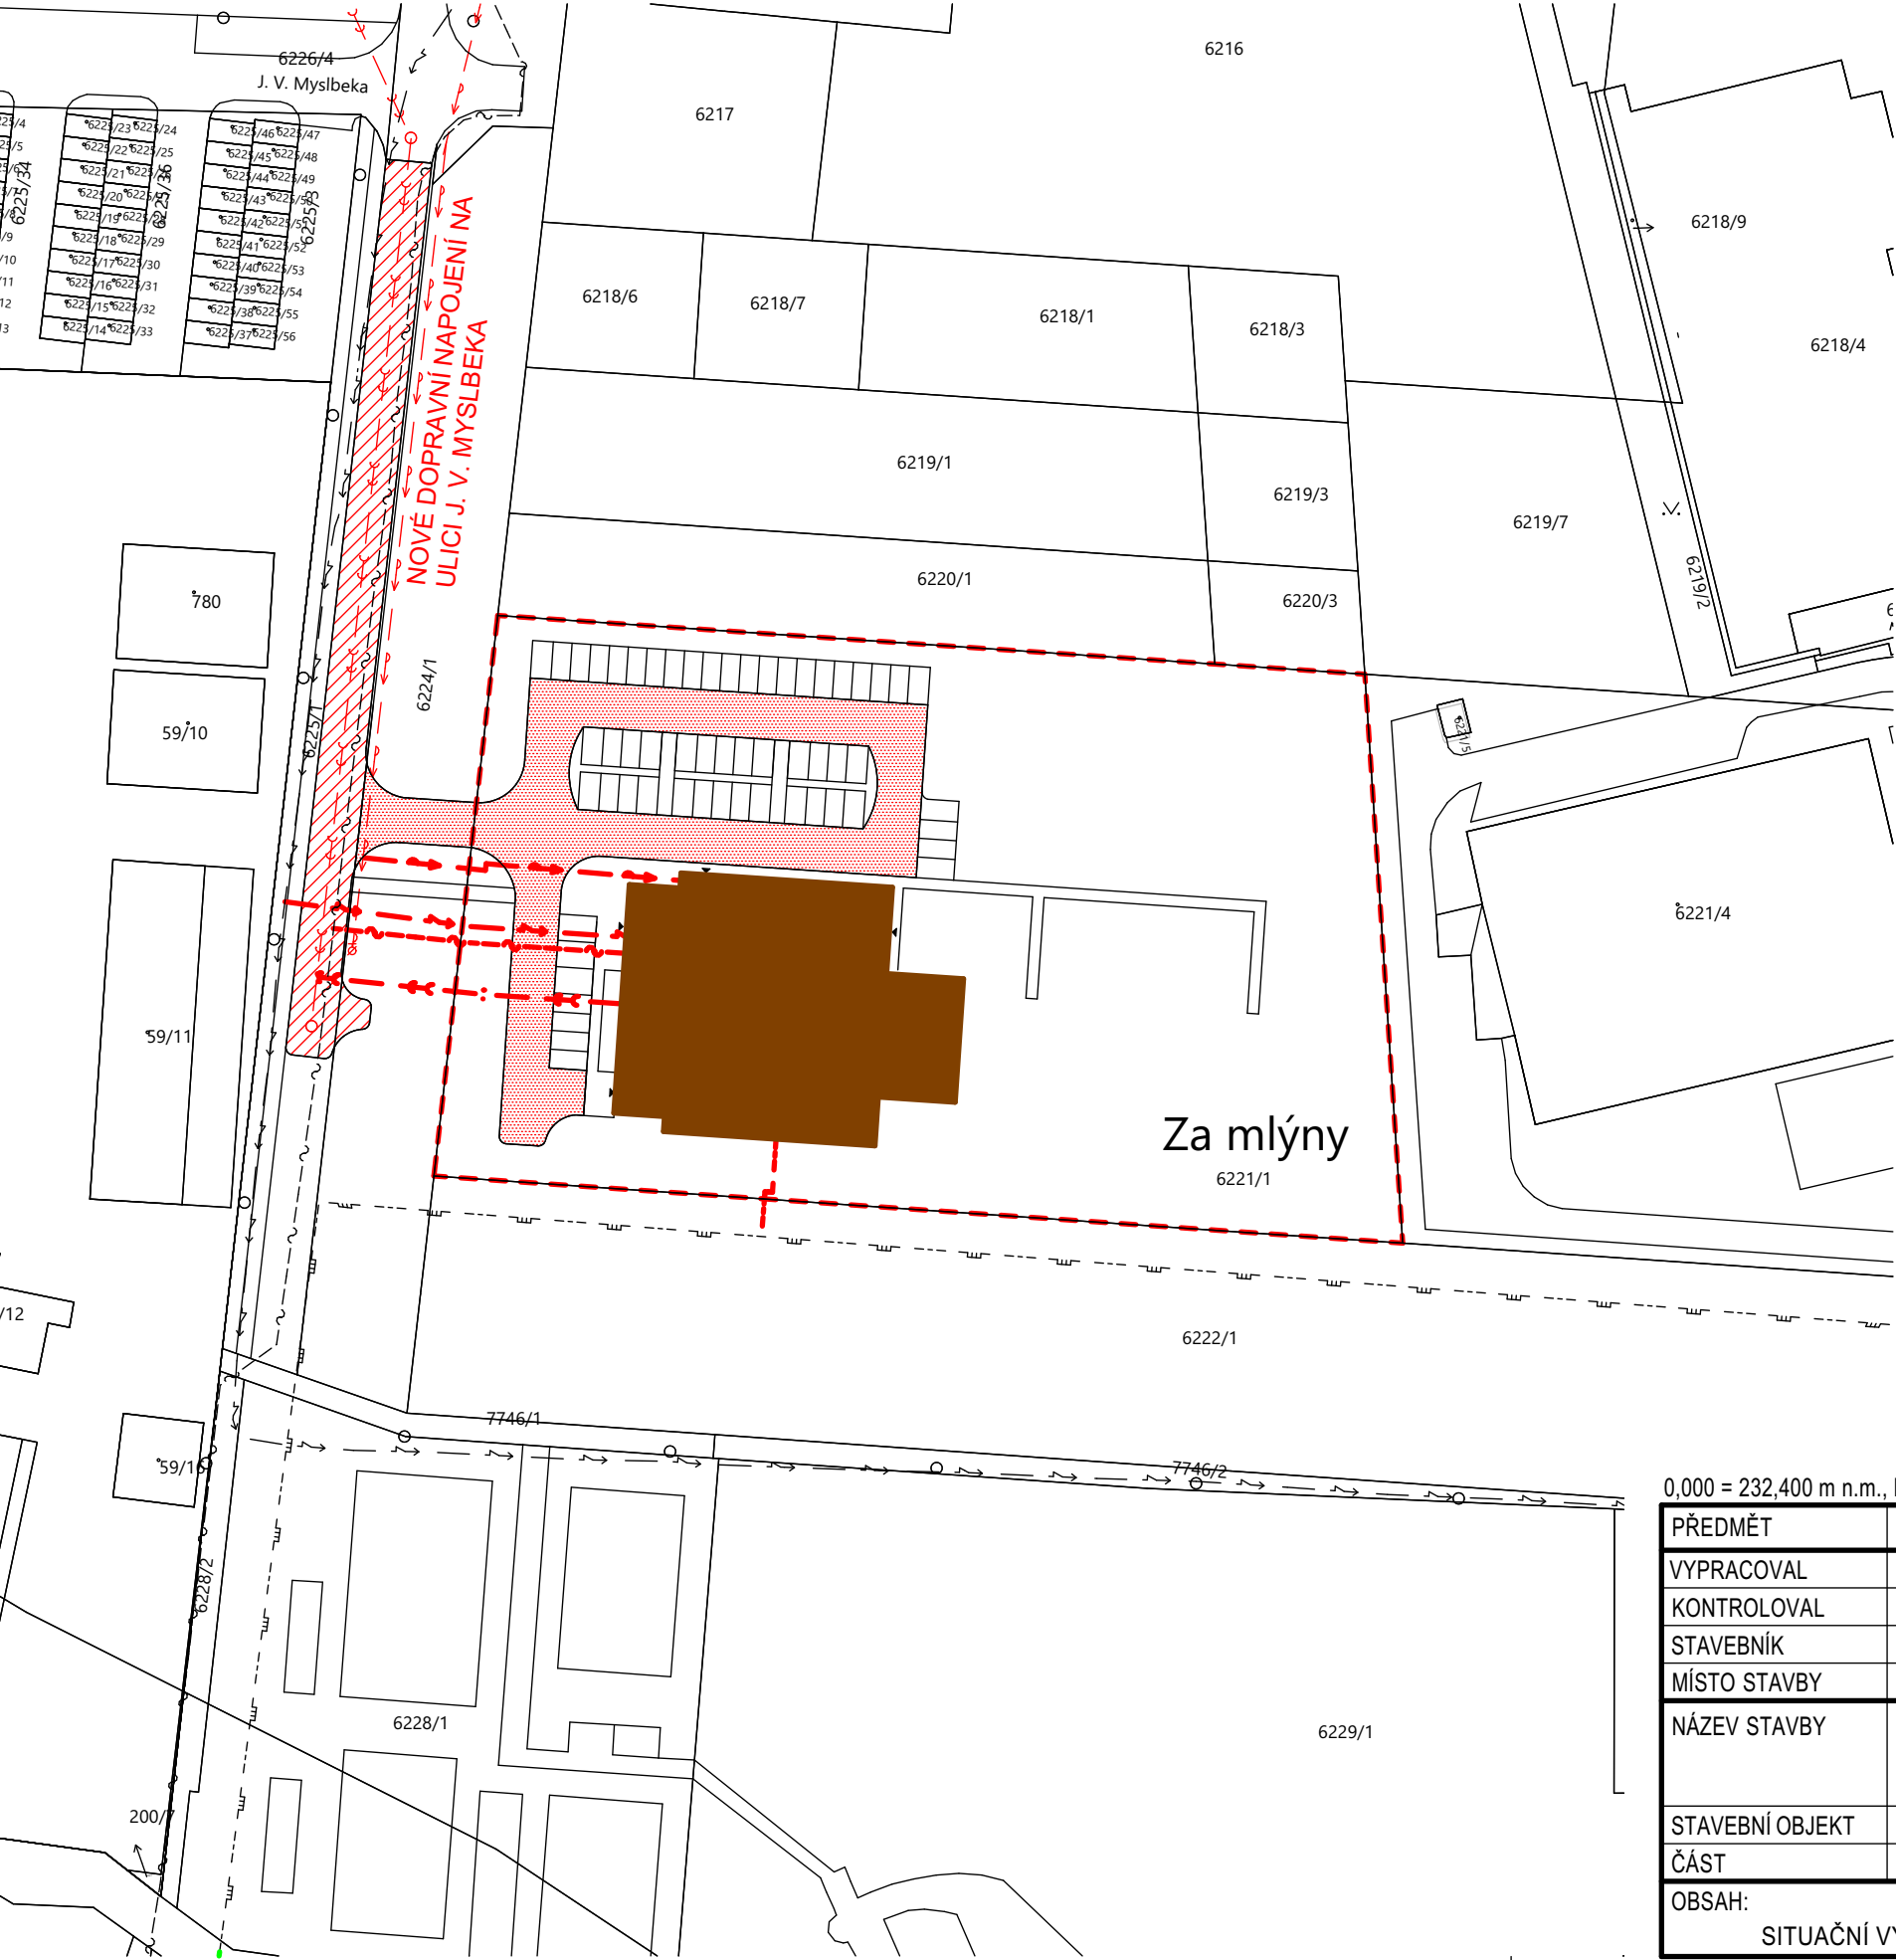

LEGENDA STÁVAJÍCÍCH INŽENÝRSKÝCH SÍTÍ

- VEDENÍ STŘEDOTLAKÉHO PLYNOVODU
- PODZEMNÍ VEDENÍ NÍZKÉHO NAPĚTÍ
- PODZEMNÍ VEDENÍ SDĚLOVACÍCH KABELŮ

LEGENDA PRODLOUŽENÝCH INŽENÝRSKÝCH SÍTÍ

- PRODLOUŽENÉ POTRUBÍ SPLAŠKOVÉ KANALIZACE - STOKOVÁ SÍŤ
- PRODLOUŽENÉ VODOVODNÍ POTRUBÍ - VODOVODNÍ SÍŤ

LEGENDA NAVRŽENÝCH INŽENÝRSKÝCH SÍTÍ


- POTRUBÍ SPLAŠKOVÉ KANALIZACE - PŘÍPOJKA
- VODOVODNÍ POTRUBÍ - PŘÍPOJKA
- VEDENÍ STŘEDOTLAKÉHO PLYNOVODU - PŘÍPOJKA
- PODZEMNÍ VEDENÍ NÍZKÉHO NAPĚTÍ - PŘÍPOJKA
- PODZEMNÍ VEDENÍ SDĚLOVACÍHO KABELU - PŘÍPOJKA

LEGENDA PLOCH

- ŘEŠENÝ OBJEKT
- NOVĚ NAVRŽENÁ MÍSTNÍ KOMUNIKACE
- NOVĚ NAVRŽENÁ ÚČELOVÁ KOMUNIKACE

LEGENDA ZNAČENÍ

- HRANICE PARCELA OKOLNÍCH OBJEKTŮ
- HRANICE DOTČENÉHO ÚZEMÍ

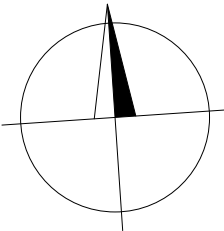

0,000 = 232,400 m n.m., B.p.v. / SOUŘADNICOVÝ SYSTÉM JTSK

PŘEDMĚT	DIPLOMOVÁ PRÁCE		<div><div><div>T</div></div><div>FAKULTA STAVEBNÍ ústav pozemního stavitelství</div></div>	
VYPRACOVAL	Bc. Petr Weinlich			
KONTROLOVAL	Ing. Danuše Čuprová, CSc.			
STAVEBNÍK	Statutární město Prostějov, nám T. G. Masaryka 130/14, 796 01 Prostějov			
MÍSTO STAVBY	Prostějov, k.ú. Prostějov, parcelní číslo 6221/1			
NÁZEV STAVBY	SPORTOVNÍ CENTRUM			
STAVEBNÍ OBJEKT	SO 01 STAVEBNÍ OBJEKT - SPORTOVNÍ CENTRUM		FORMÁT	2xA4
ČÁST	C SITUAČNÍ VÝKRESY		DATUM	01/2022
OBSAH:	SITUAČNÍ VÝKRES ŠIRŠÍCH VZTAHŮ		STUPEŇ PD	DPS
			MEŘITKO 1:1000	Č. VÝKRESU C.01