



M 1:100

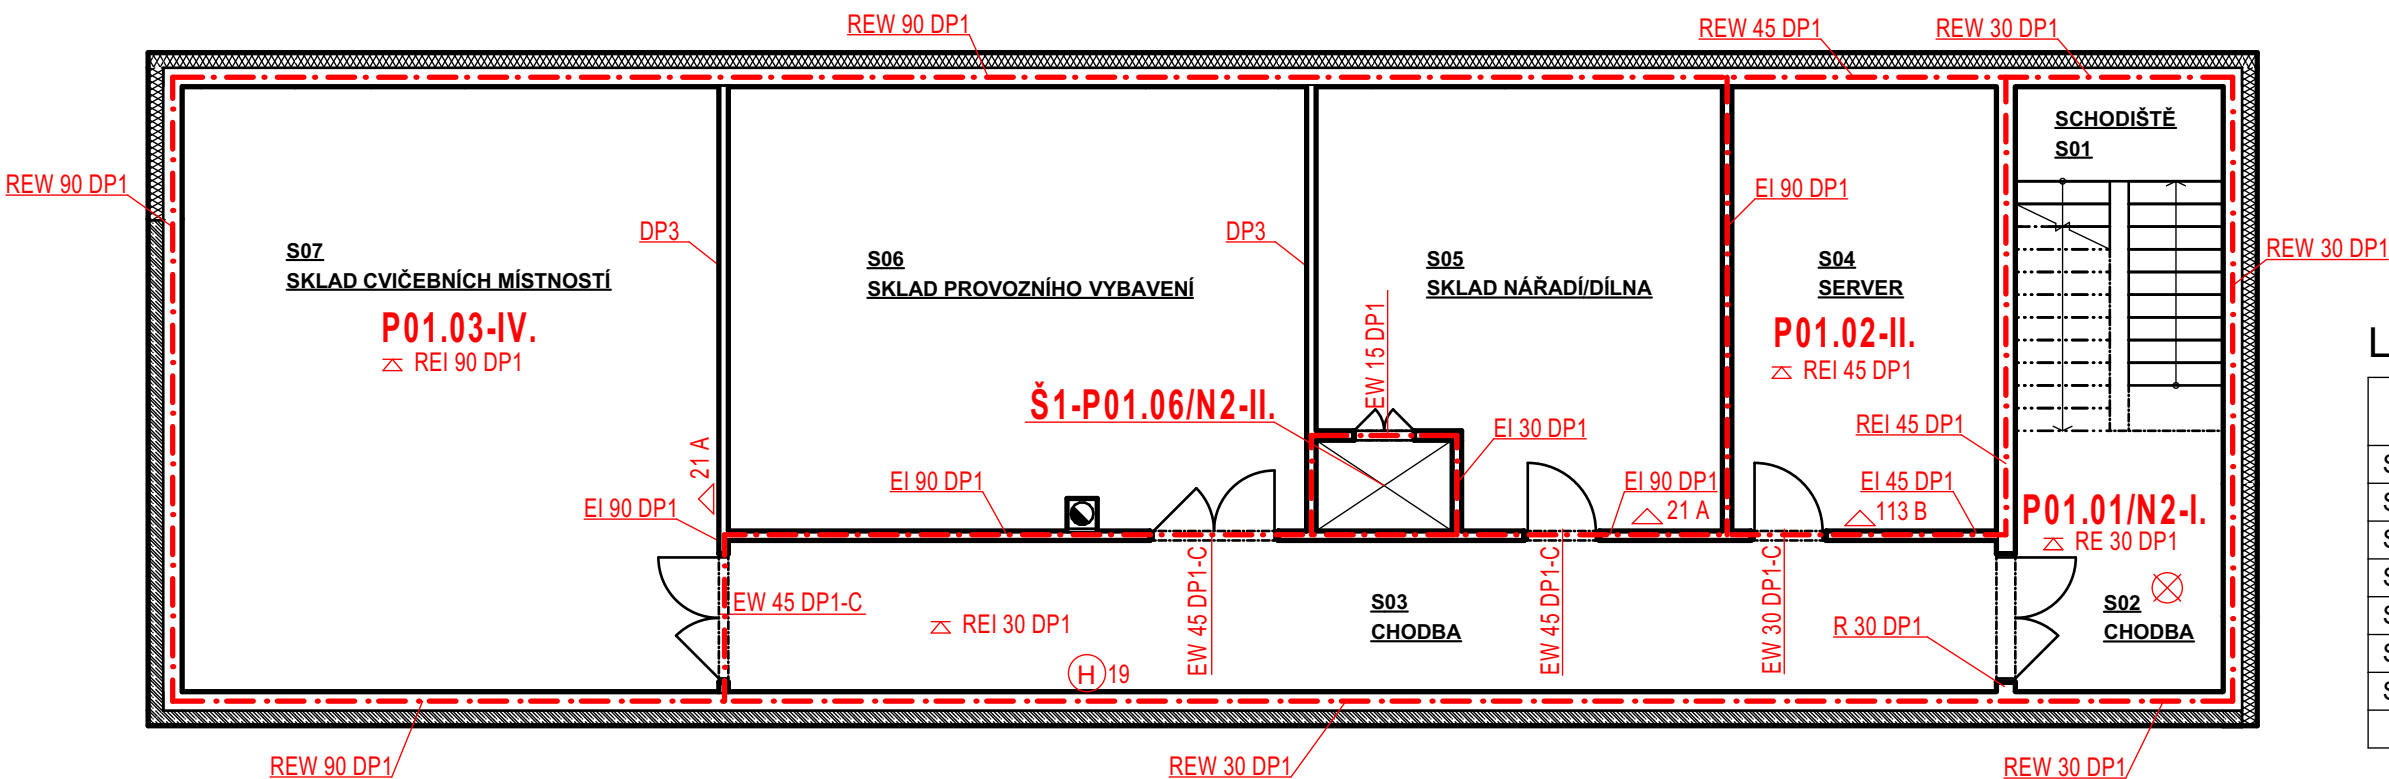

LEGENDA MÍSTNOSTÍ

Č.	NÁZEV MÍSTNOSTI	PLOCHA (m2)
S01	SCHODIŠTĚ	11,76
S02	CHODBA	10,24
S03	CHODBA	33,55
S04	SERVER	20,56
S05	SKLAD NÁŘADÍ/DÍLNA	29,03
S06	SKLAD PROVOZNÍHO VYBAVENÍ	44,77
S07	SKLAD CVIČEBNÍCH MÍSTNOSTÍ	56,78
		206,69 m²

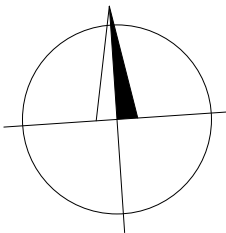

LEGENDA ZNAČEK

- P01.01/N2-I.** OZNAČENÍ POŽÁRNÍCH ÚSEKŮ
- OHRANIČENÍ POŽÁRNÍCH ÚSEKŮ
- REW 45 DP1** POŽADOVANÁ POŽÁRNÍ ODOLNOST KONSTRUKCÍ
- RE 30 DP1** POŽADOVANÁ POŽÁRNÍ ODOLNOST STROPNÍ KONSTRUKCE
- (H)** VNITŘNÍ HADICOVÝ SYSTÉM
- △** PŘENOSNÝ HASÍCÍ PŘÍSTROJ
- ⊗** NOUZOVÉ OSVĚTLENÍ

0,000 = 232,400 m n.m., B.p.v. / SOUŘADNICOVÝ SYSTÉM JTSK

PŘEDMĚT	DIPLOMOVÁ PRÁCE		<div><div><div>T</div></div><div><div>FAKULTA</div><div>STAVEBNÍ Ústav</div><div>pozemního stavitelství</div></div></div>	
VYPRACOVAL	Bc. Petr Weinlich			
KONTROLOVAL	Ing. Danuše Čuprová, CSc.			
STAVEBNÍK	Statutární město Prostějov, nám T. G. Masaryka 130/14, 796 01 Prostějov			
MÍSTO STAVBY	Prostějov, k.ú. Prostějov, parcelní číslo 6221/1			
NÁZEV STAVBY	SPORTOVNÍ CENTRUM			
STAVEBNÍ OBJEKT	SO 01 STAVEBNÍ OBJEKT - SPORTOVNÍ CENTRUM		FORMÁT	2xA4
ČÁST	D.1.3 POŽÁRNĚ BEZPEČNOSTNÍ ŘEŠENÍ		DATUM	01/2022
OBSAH:	PŮDORYS 1.S - PBŘ		STUPEŇ PD	DPS
			MEŘITKO 1:100	Č. VÝKRESU D.1.3.03