


Situácia a pohľady

Situácia M 1:1000

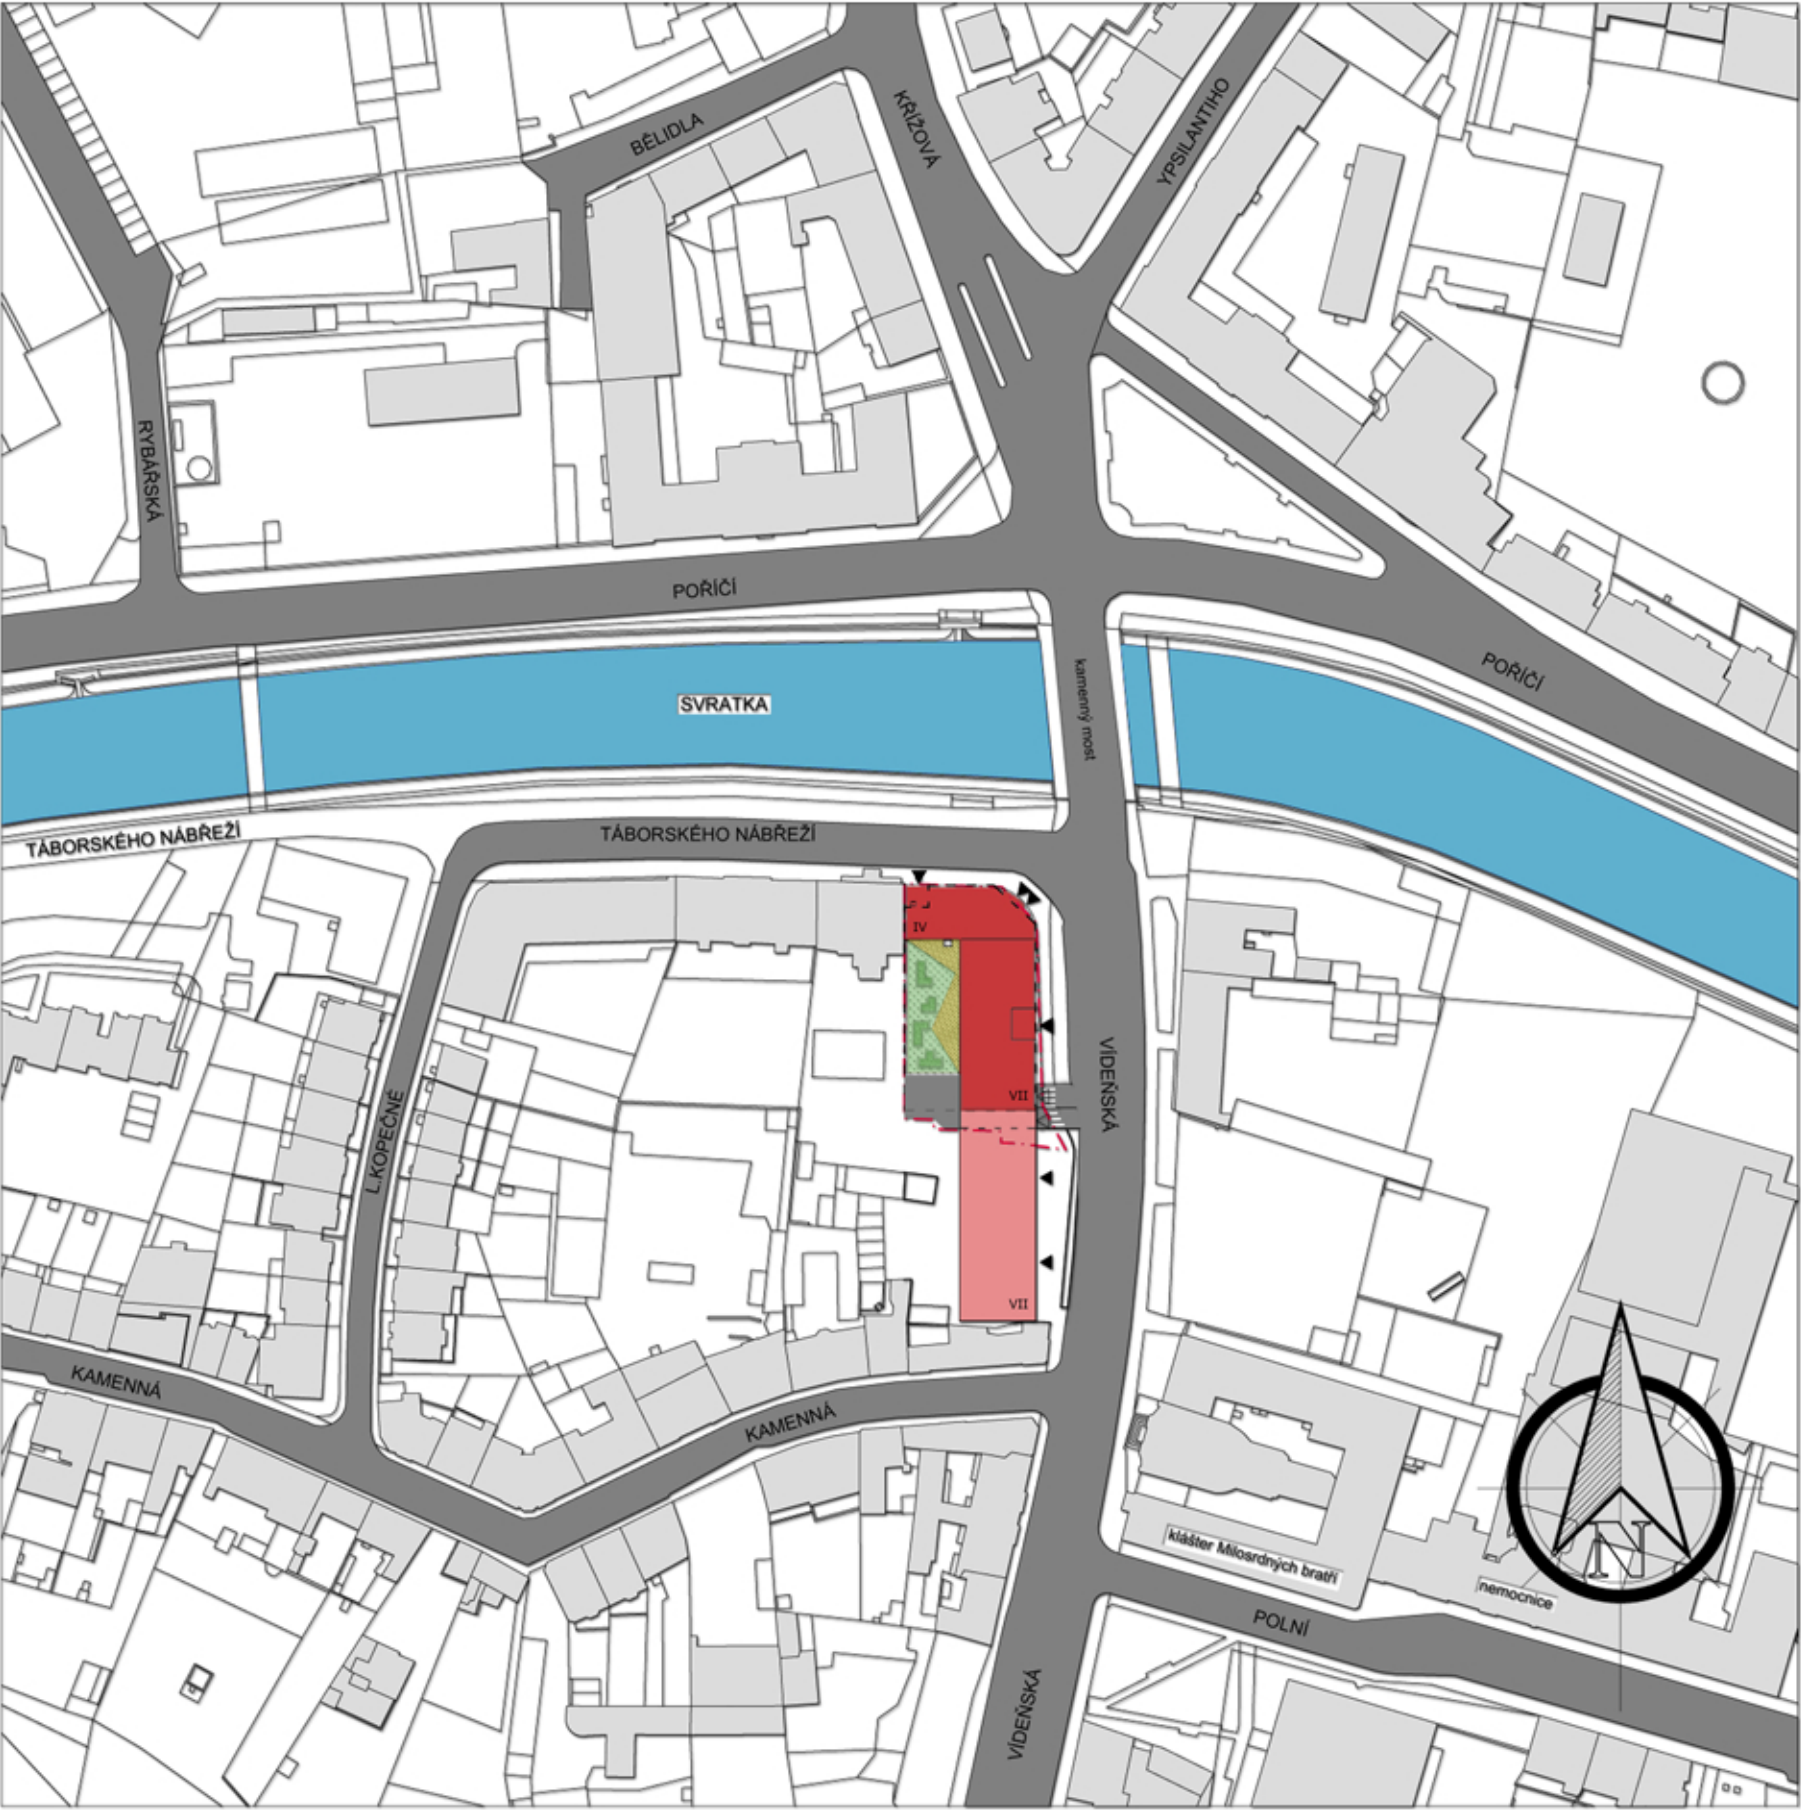

LEGENDA

- Rieka
- Pojazdná komunikácia
- Stávajúca zástavba
- Navrhovaný objekt
- Kompozične dotvorený objekt
- Hranica riešeného pozemku
- Podzemná parkovacia plocha
- IV Podlažnosť objektu
- Vchod
- Vjazd

Koncept návrhu v pôdorysnom tvare L spolu s kompozičnou dostavbou ulice Viedenská vychádza z dostavby mestského bloku vymedzeného ulicami Viedenská, Táboorského nábrežie, L.Kopečnej a Kamenná. Objekt je situovaný na nároží ulíc Viedenská a Táboorského nábrežie, ku ktorým je komunikačne napojený. Kompozične pozostáva z 2 častí - severná štvorpodlažná časť vymedzujúca priestory pre služby a spoločenské aktivity napojená na 7 podlažnú východnú časť definovanú ako obytný blok. Obe časti majú spoločné prízemie určené k stravovaciemu účelu s vlastným zázemím.

Pohľad - Táboorského nábrežie M 1:200



Pohľad - Viedenská M 1:200

