



POHLED SEVERNÍ

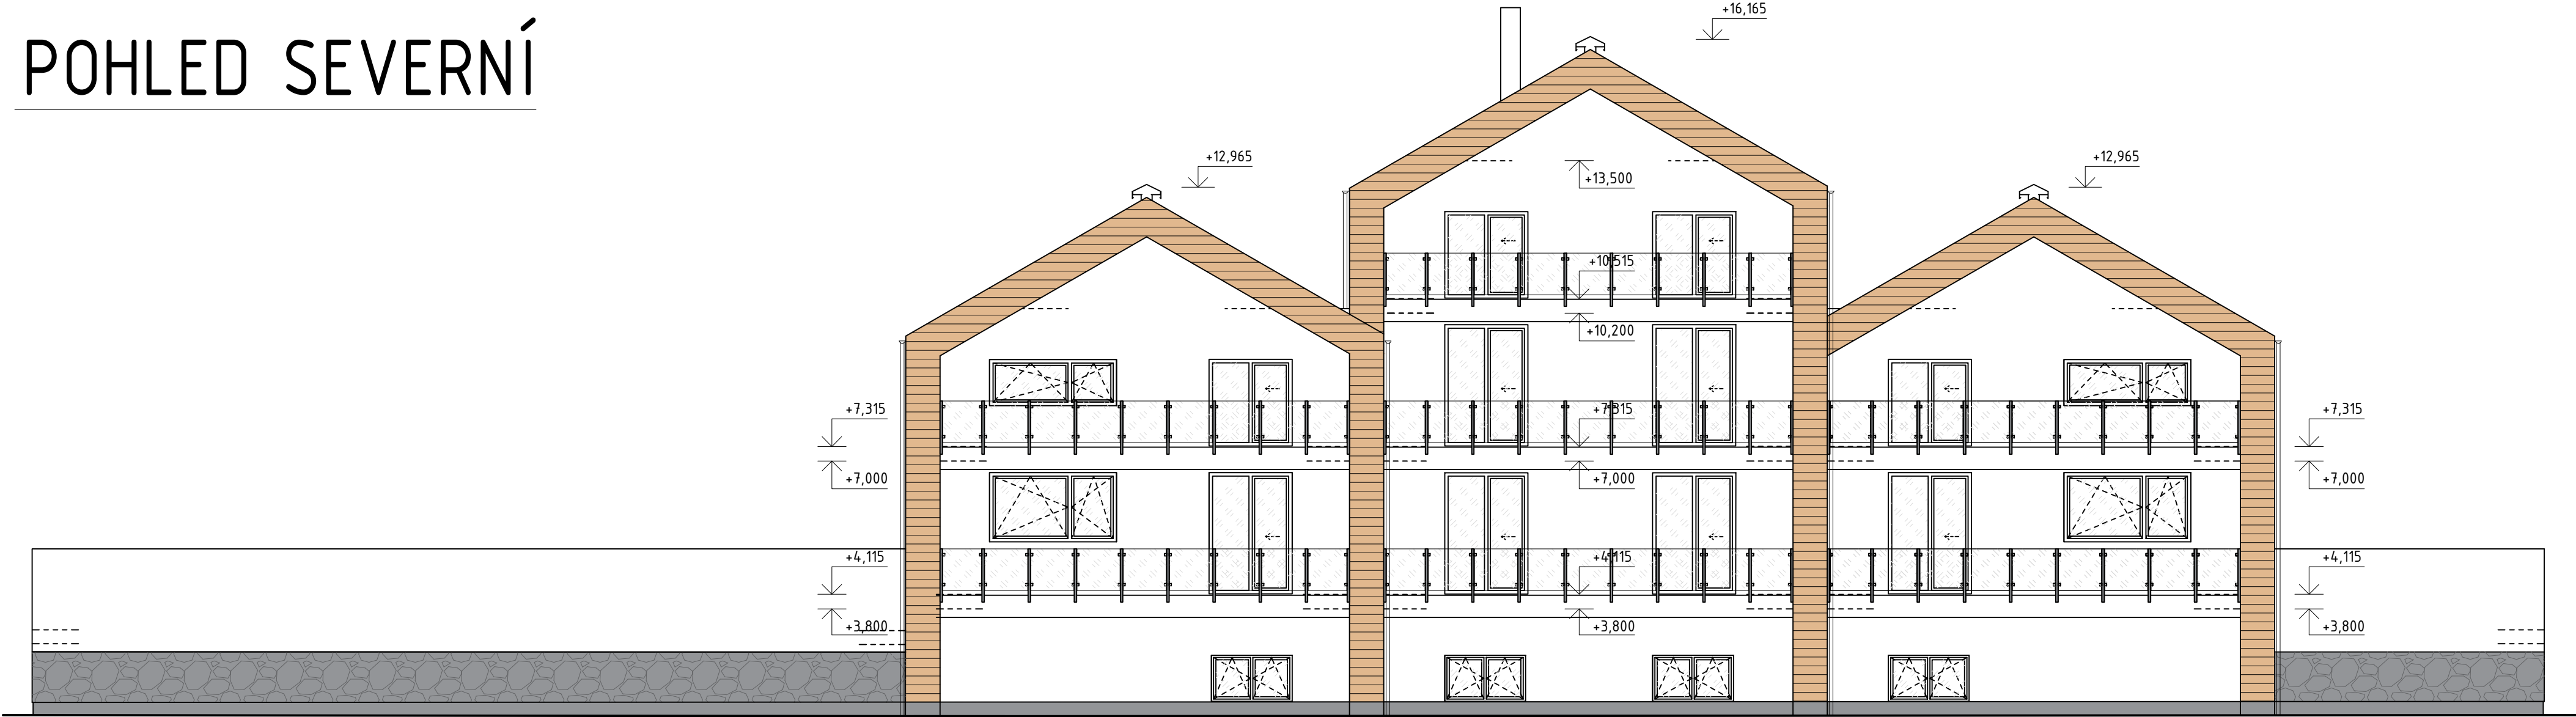

POHLED JIŽNÍ

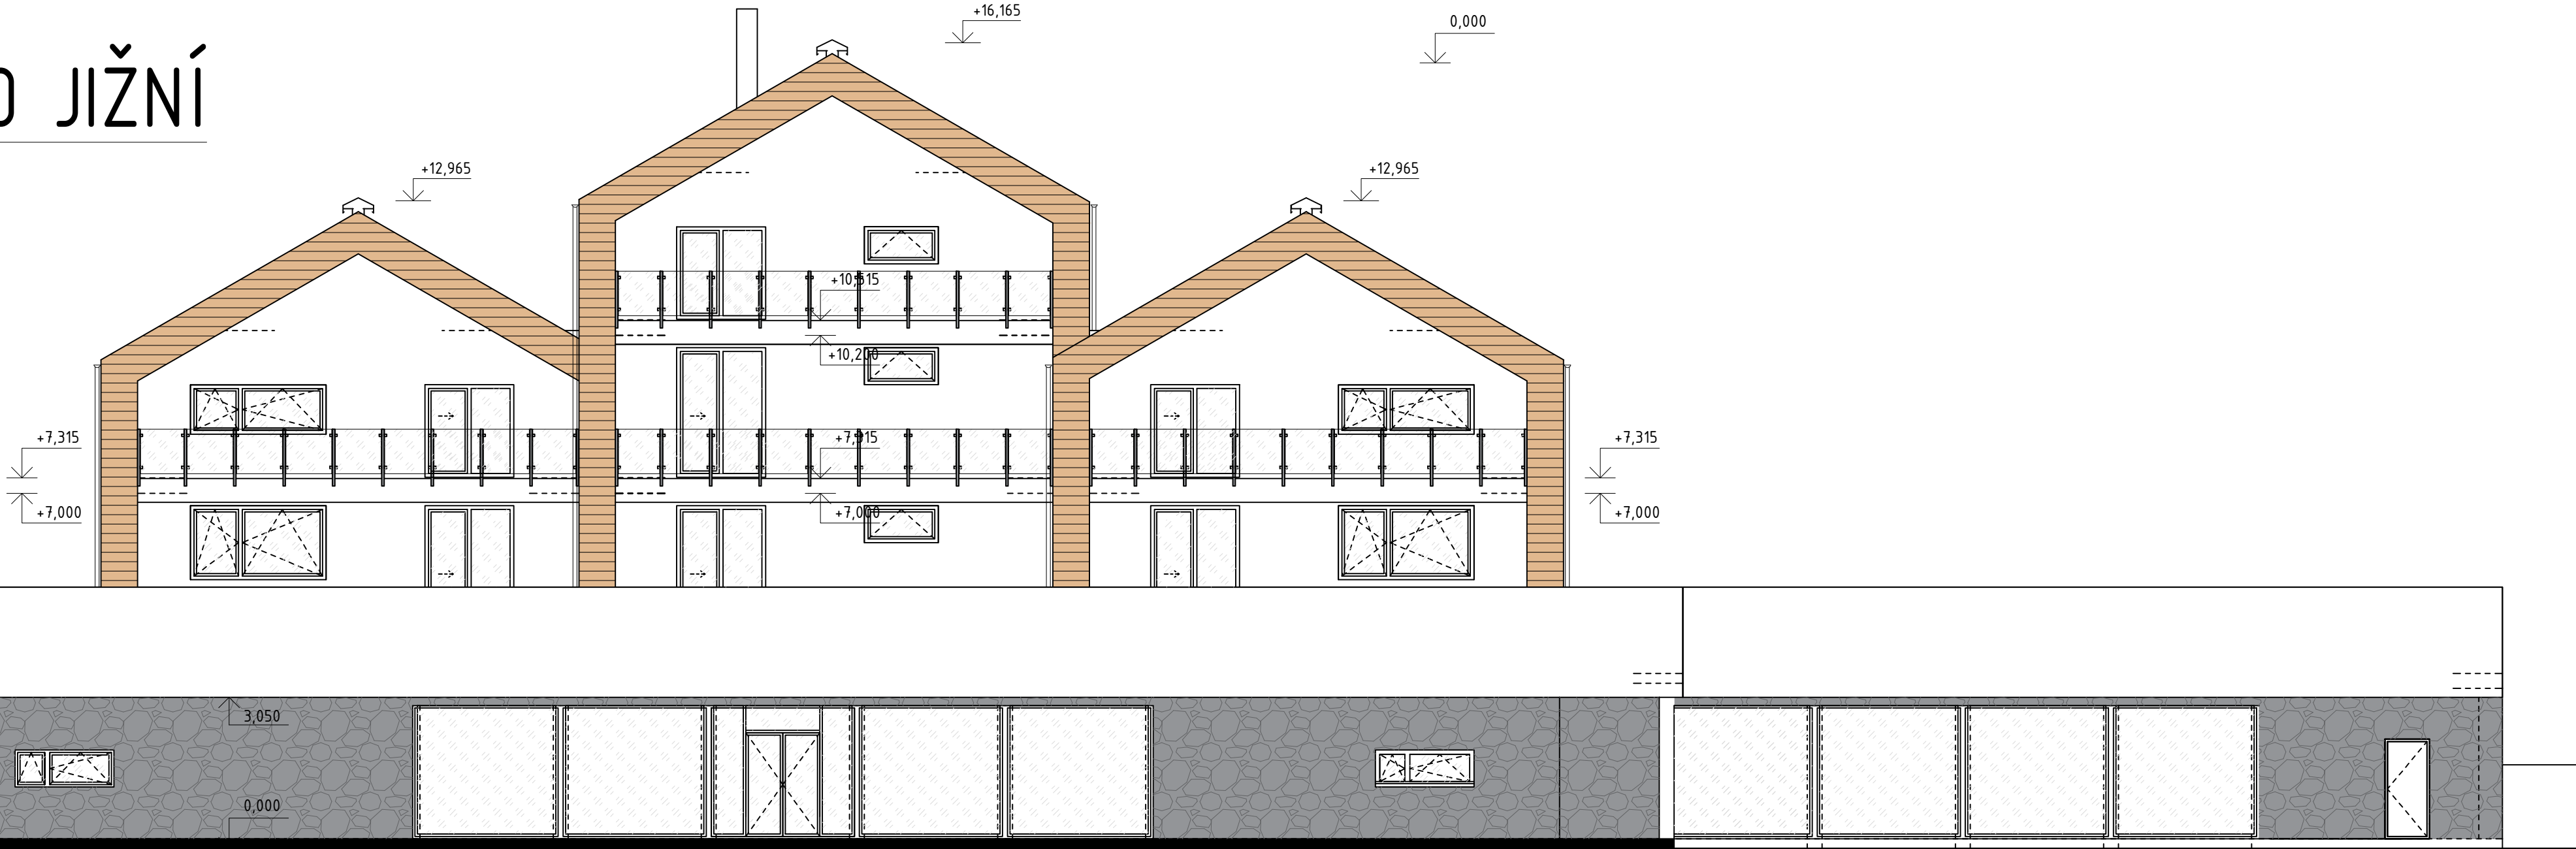

0,000 = 426,850m n.m., B.p.v. / SOUŘADNICOVÝ SYSTÉM S-JTSK

DRUH PRÁCE	DIPLOMOVÁ PRÁCE		
VYPRACOVAL	Pavína Bartošová		
VEDOUČÍ PRÁCE	Ing. Tomáš Petříček, Ph.D.		
STAVEBNÍK	Jiří Adámek, Za Mostem 10, Brno-Komárov		
MÍSTO STAVBY	k.ú. Kunčice pod Ondřejníkem p.č. 9/3		
NÁZEV STAVBY	HORSKÝ HOTEL S WELLNESS CENTREM		
STAVEBNÍ OBJEKT	SO 01	FORMÁT	8x44
ČÁST	PŘÍPRAVNÉ A STUDIJNÍ PRÁCE	DATUM	01/2019
OBSAH:	POHLED SEVERNÍ A JIŽNÍ	STUPEŇ PD	DPS
		MĚŘÍTKO	Č. VÝKRESU
		1:100	07

T

FAKULTA
STAVEBNÍ ústav
pozemního stavitelství