ŘEZ B-B´

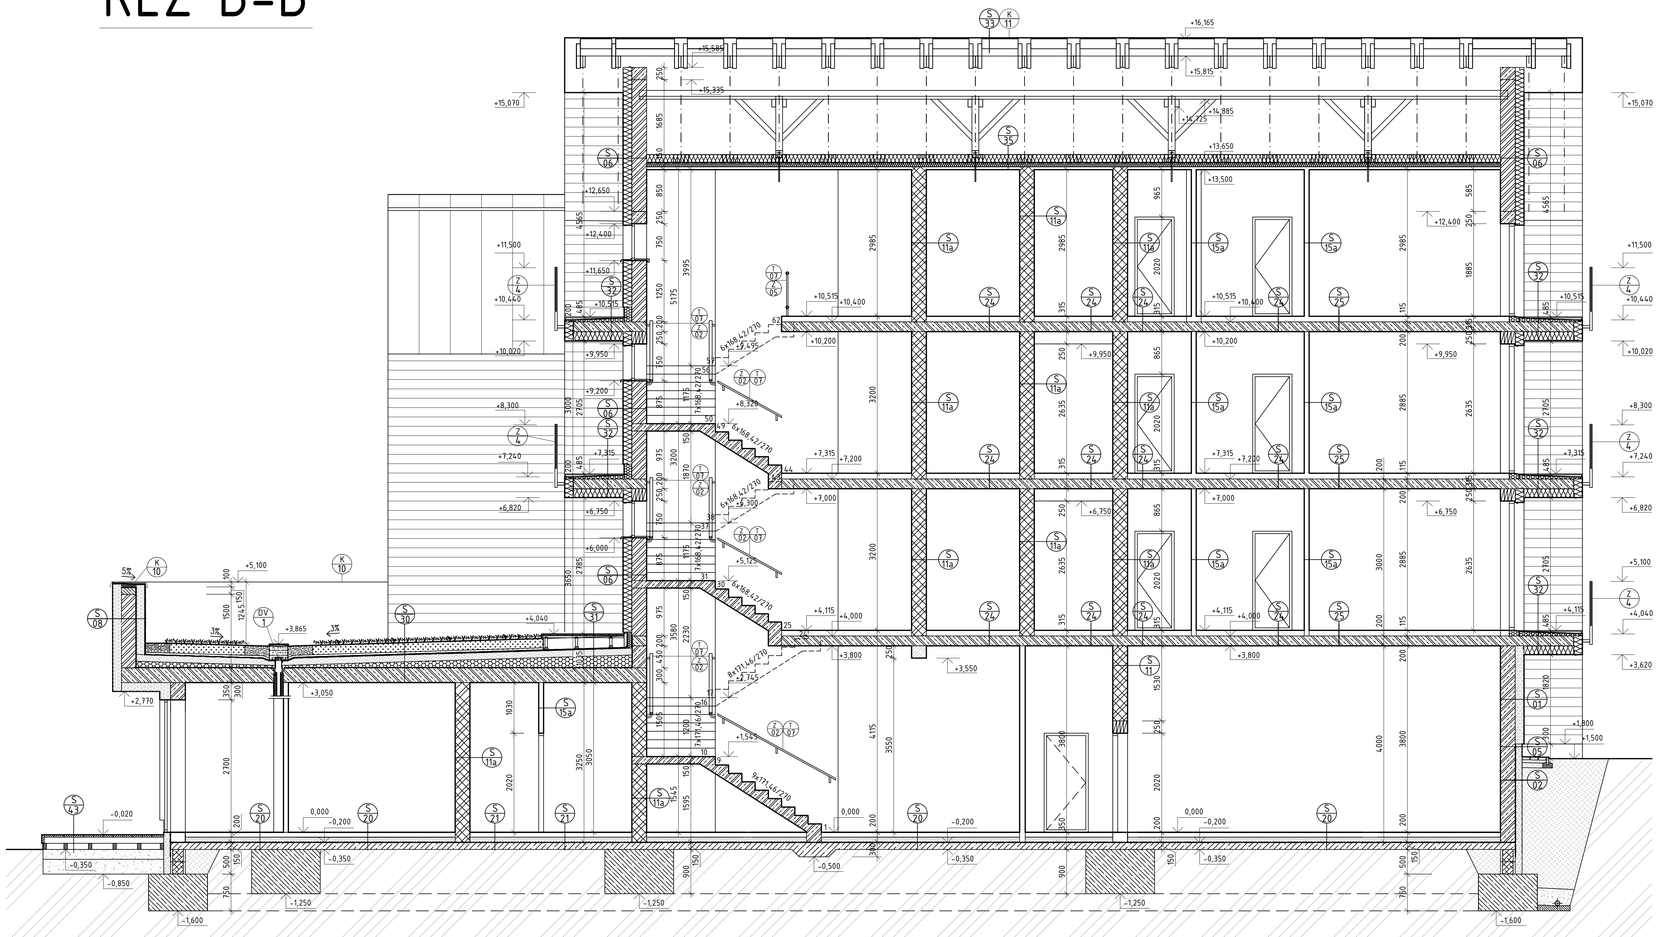

LEGENDA MATERIÁLŮ

- ŽELEZOBETONOVÁ OBVODOVÁ STĚNA, ŽELEZOBETONOVÁ STROPNÍ DESKA
  BETON C25/30, OCEL B500B, TŘÍDA PROSTŘEDÍ XC1, ρ=2300 kg/m3,
  λ =1,43 W/mK
- BROUŠENÝ AKUSTICKÝ CIHELNÝ BLOK P+D POROTHERM 30 AKU Z PROFI 247/300/249
  NA MALTU PRO TENKÉ SPÁRY, λ=0,31 W/mK, PEVNOST V TLAKU P15
- BROUŠENÝ AKUSTICKÝ CIHELNÝ BLOK P+D POROTHERM 11,5 AKU PROFI 247/115/249
  NA MALTU PRO TENKÉ SPÁRY, λ=0,28 W/mK, PEVNOST V TLAKU P10
- SÁDROKARTONOVÉ KONSTRUKCE, SPECIFIKACE viz. VÝPIS SKLADEB KONSTRUKCÍ
- BETONOVÉ TVAROVKY PRO ZTRACENÉ BEDNĚNÍ 250/300/500
  BETON C20/25, OCEL B500, λ=1,43 W/mK
- PROSTÝ BETON
  ZÁKLADOVÉ PASY – BETON C16/20
  PODKLADNÍ BETONOVÁ DESKA – BETON C16/20 + KARI SÍŤ 150/150/6
- TEPELNĚ IZOLAČNÍ DESKY S MINIMÁLNÍ NASÁKAVOSTÍ Z EXTRUDOVANÉHO
  POLYSTYRENU 1250x600 mm, λ =0,034 W/mK
- TEPELNĚ IZOLAČNÍ DESKY Z PĚNOVÉHO POLYSTYRENU EPS 100 1000x500 mm,
  λ =0,037 W/mK, PEVNOST V TLAKU 100 kPa
- TEPELNĚ IZOLAČNÍ DESKY Z ČEDIČOVÉ VLNY 1200x600 mm, λ =0,034 W/mK
  REAKCE NA OHEŇ E
- HYDROIZOLAČNÍ SOUVRSTVÍ
  SBS MODIFIKOVANÝ ASFALTOVÝ PÁS S NOSNOU VLOŽKOU Z POLYESTEROVÉ ROHOŽE
  SBS MODIFIKOVANÝ ASFALTOVÝ PÁS S NOSNOU VLOŽKOU ZE SKLENĚNÉ TKANINY
- NÁSYP Z PŮVODNÍ ZEMINY
- DRCENÉ KAMENIVO FRAKCE 8/16 mm
- PŮVODNÍ ROSTLÁ ZEMINA

LEGENDA ZNAČENÍ

- DV 1 — SVISLÁ STŘEŠNÍ VPUST DN100 S INTEGROVANOU MANŽETOU S NÁSTAVCEM VPUSTI S KRYCÍ MŘÍŽKOU+ OCHRANNÝ KOŠ
- K 1–5 — VNĚJŠÍ OPLECHOVÁNÍ PARAPETU Z TITANZINKOVÉHO PLECHU tl.0,5mm, KOTVENO PŘES PŘÍPOJOVACÍ PROFIL POMOCÍ PŘÍPONKY
- K 6 — PODOKAPNÍ STŘEŠNÍ ŽLAB PŮLKRUHOVÝ DN110mm TITANZINKOVÝ PLECH tl.0,7mm
- K 7 — PŮLKRUHOVÝ STŘEŠNÍ ŽLABOVÝ HÁK DN110mm TITANZINKOVÝ PLECH tl.0,7mm
- K 8 — SVISLÝ KRUHOVÝ DEŠŤOVÝ SVOD DN80mm TITANZINKOVÝ PLECH tl.0,7mm
- K 9 — KRUHOVÁ OBJÍMKA DEŠŤOVÉHO SVODU TITANZINKOVÝ PLECH tl.0,7mm
- K 10 — OPLECHOVÁNÍ ATIKY, PŘÍPEVNĚNO NACVAKNUTÍM NA PŘÍPONKY
  PŘÍPONKY PŘÍPEVNĚNY K PODKLADNÍ DESCE ATIKY
- K 11 — OPLECHOVÁNÍ HŘEBENE, TITANZINKOVÝ PLECH
- Z 2 — ÚCHYTKA MADLA Z NEREZOVÉ OCELI VNITŘNÍHO ZÁBRADLÍ
- Z 4 — VENKOVNÍ ZÁBRADLÍ Z NEREZOVÉ OCELI A TVRZENÉHO SKLA
- Z 7 — DŘEVĚNÉ MADLO ZÁBRADLÍ

S 35
- NÁŠLAPNÁ VRSTVA-TERASOVÁ PRKNA Z MODŘÍNU »DŘEVĚNÝ ROŠT 40x60 — 75mm
- PODKLADNÍ VRSTVA-REKTIFIKAČNÍ PLASTOVÉ TERČE
- HYDROIZOLAČNÍ VRSTVA- SBS MOD. ASFALTOVÝ PÁS S SKLENĚNÁ TKANINA — 4mm
- TEPELNĚ IZOLAČNÍ VRSTVA-DESKY Z ČEDIČOVÉ VLNY — 180mm
- SPÁDOVÁ VRSTVA-SPÁDOVÉ IZOLAČNÍ KLÍNY PUR
- NOSNÁ VRSTVA-ŽB STROPNÍ DESKA — 200mm
- LEPÍCÍ VRSTVA-LEPÍCÍ HMOTA NA CEMENTOVÉ BÁZI — 5mm
- TEPELNĚ IZOLAČNÍ VRSTVA-DESKY Z ČEDIČOVÉ VLNY — 180mm
- PODKLADNÍ VRSTVA-PODHOZ POD OMÍTKY+2xSKLOVLÁKNITÁ SÍŤOVINA — 5mm
- POHLEDOVÁ VRSTVA-PENETRAČNÍ NÁTĚR+SILIKONOVÁ OMÍTKA — 2mm

S 33
- KRYCÍ VRSTVA-PLECHOVÁ FALCOVANÁ KRYTINA, TITANZINKOVÝ PLECH KOTVENO PŘÍPONKAMI K PODKLADU — 0,65mm
- SEPARAČNÍ VRSTVA-STRUKTUROVANÁ NAKAŠÍROVANÁ ROHOŽ — 8mm
- BEDNÍCÍ VRSTVA-PRKNA ZE SMRKOVÉHO DŘEVA PŘIBITO — 24mm
- VZDUCHOVÁ MEZERA-LATOVÁNÍ ZE SMRKOVÉHO DŘEVA — 60mm
- DOPLŇKOVÁ HYDROIZOLAČNÍ VRSTVA-DIFÚZNĚ OTEVŘENÁ PP FÓLIE —
- BEDNÍCÍ VRSTVA-PRKNA ZE SMRKOVÉHO DŘEVA PŘIBITO — 20mm
- NOSNÁ-KROKVE ZE SMRKOVÉHO DŘEVA 200x100mm+TEPELNÁ IZOLACE Z KAMENNÉ VLNY VLOŽENO MEZI KROKVE — 200mm
- CELOPLOŠNÉ BEDNĚNÍ Z OSB DESEK, SPOJE PŘELEPENY PÁSKOU — 12mm
- PAROTĚSNÍCÍ VRSTVA-PE FÓLIE LEHKÉHO TYPU S HLINÍKOVOU VRSTVOU —
- ROŠT+TEPELNÁ IZOLACE Z KAMENNÉ VLNY — 60mm
- PODHLED-PŘÍMÝ ZÁVĚS+SDK DESKY KOTVENY K OCELOVÝM PROFILŮM — 50+12,5mm
- PODKLADNÍ VRSTVA-TENKOVRSTVÁ SÁDROVÁ STĚRKA —
- MALBA-VNITŘNÍ SILIKÁTOVÁ JEDNOSLOŽKOVÁ BARVA —

S 38
- NOSNÁ-KLEŠTINA ZE SMRKOVÉHO DŘEVA 2x80x180+TEPELNÁ IZOLACE Z KAMENNÉ VLNY VLOŽENO MEZI KLEŠTINY — 180mm
- CELOPLOŠNÉ BEDNĚNÍ Z OSB DESEK, SPOJE PŘELEPENY PÁSKOU — 12mm
- PAROTĚSNÍCÍ VRSTVA-PE FÓLIE LEHKÉHO TYPU S HLINÍKOVOU VRSTVOU —
- ROŠT+TEPELNÁ IZOLACE Z KAMENNÉ VLNY — 60mm
- PODHLED-PŘÍMÝ ZÁVĚS+SDK DESKY KOTVENY K OCELOVÝM PROFILŮM — 65+12,5mm
- PODKLADNÍ VRSTVA-TENKOVRSTVÁ SÁDROVÁ STĚRKA —
- MALBA-VNITŘNÍ SILIKÁTOVÁ JEDNOSLOŽKOVÁ BARVA —

S 10
- POHLEDOVÁ VRSTVA-FASÁDNÍ KAMENNÝ OBKLAD — 17mm
- PENETRAČNÍ VRSTVA-DISPERZNÍ ADHEZNÍ LEPIDLO — 5mm
- PODKLADNÍ VRSTVA-PODHOZ POD OMÍTKY+2xSKLOVLÁKNITÁ SÍŤOVINA — 5mm
- TEPELNĚ-IZOLAČNÍ VRSTVA-DESKY EXTRUDOVANÉHO POLYSTYRENU — 140mm
- SPOJOVACÍ VRSTVA-LEPÍCÍ HMOTA NA ASFALTOVÉ BÁZI — 5mm
- ZÁKLADNÍ VRSTVA-PODHOZ POD JÁDROVOU OMÍTKU — 4mm
- NOSNÁ VRSTVA-ŽELEZOBETONOVÁ NOSNÁ STĚNA — 300mm
- ZÁKLADNÍ VRSTVA-JÁDROVÁ OMÍTKA STROJNÍ NANÁŠENÍ — 10mm
- POHLEDOVÁ VRSTVA-ŠTUKOVÁ OMÍTKA NANÁŠENO RUČNĚ — 2mm

S 20
- SEPARAČNÍ VRSTVA-NETKANNÁ GEOTEXTILIE —
- DRENÁŽNÍ VRSTVA-PROFILOVANÁ NOPOVÁ FÓLIE — 20mm
- TEPELNĚ-IZOLAČNÍ VRSTVA-DESKY EXTRUDOVANÉHO POLYSTYRENU — 140mm
- SPOJOVACÍ VRSTVA-LEPÍCÍ HMOTA NA ASFALTOVÉ BÁZI — 5mm
- HI-SBS MOD. ASFALTOVÝ PÁS S POLYESTEROVOU ROHOŽÍ, NATAVENO — 5mm
- HI-SBS MOD. ASFALTOVÝ PÁS SE SKELNOU TKANINOU, LEPENO — 4mm
- PODKLADNÍ VRSTVA-ASFALTOVÝ PENETRAČNÍ NÁTĚR — -
- NOSNÁ VRSTVA-ŽELEZOBETONOVÁ NOSNÁ STĚNA — 300mm
- ZÁKLADNÍ VRSTVA-PODHOZ POD JÁDROVOU OMÍTKU — 4mm
- VYROVNÁVACÍ VRSTVA-JÁDROVÁ OMÍTKA STROJNÍ NANÁŠENÍ — 10mm
- POHLEDOVÁ VRSTVA-ŠTUKOVÁ OMÍTKA NANÁŠENO RUČNĚ — 2mm

S 11
- POHLEDOVÁ VRSTVA-FASÁDNÍ KAMENNÝ OBKLAD — 17mm
- PENETRAČNÍ VRSTVA-DISPERZNÍ ADHEZNÍ LEPIDLO — 5mm
- PODKLADNÍ VRSTVA-PODHOZ POD OMÍTKY+2xSKLOVLÁKNITÁ SÍŤOVINA — 5mm
- TEPELNĚ-IZOLAČNÍ VRSTVA-DESKY EXTRUDOVANÉHO POLYSTYRENU — 140mm
- SPOJOVACÍ VRSTVA-LEPÍCÍ HMOTA NA ASFALTOVÉ BÁZI — 5mm
- HI-SBS MOD. ASFALTOVÝ PÁS S POLYESTEROVOU ROHOŽÍ, NATAVENO — 5mm
- HI-SBS MOD. ASFALTOVÝ PÁS SE SKELNOU TKANINOU, LEPENO — 4mm
- PODKLADNÍ VRSTVA-ASFALTOVÝ PENETRAČNÍ NÁTĚR — -
- NOSNÁ VRSTVA-ŽELEZOBETONOVÁ NOSNÁ STĚNA — 300mm
- ZÁKLADNÍ VRSTVA-PODHOZ POD JÁDROVOU OMÍTKU — 4mm
- VYROVNÁVACÍ VRSTVA-JÁDROVÁ OMÍTKA STROJNÍ NANÁŠENÍ — 10mm
- POHLEDOVÁ VRSTVA-ŠTUKOVÁ OMÍTKA NANÁŠENO RUČNĚ — 2mm

S 24
- POHLEDOVÁ VRSTVA-PENETRAČNÍ NÁTĚR+SILIKONOVÁ OMÍTKA — 2mm
- PODKLADNÍ VRSTVA-PODHOZ POD OMÍTKY+2xSKLOVLÁKNITÁ SÍŤOVINA — 5mm
- TEPELNĚ IZOLAČNÍ VRSTVA-DESKY Z ČEDIČOVÉ VLNY — 180mm
- LEPÍCÍ VRSTVA-LEPÍCÍ HMOTA NA CEMENTOVÉ BÁZI — 5mm
- PENETRAČNÍ VRSTVA-PENETRAČNÍ NÁTĚR —
- NOSNÁ VRSTVA-ZDIVO Z KERAMICKÝCH TVÁRNIC 247/300/249 — 300mm
- PODKLADNÍ VRSTVA-PODHOZ POD JÁDROVOU OMÍTKU — 4mm
- ZÁKLADNÍ VRSTVA- JÁDROVÁ OMÍTKA — 10mm
- POHLEDOVÁ VRSTVA-ŠTUKOVÁ OMÍTKA — 2mm

S 15
- HYDROIZOLAČNÍ VRSTVA- SBS MOD. ASFALTOVÝ PÁS S PES ROHOŽÍ — 5mm
- HYDROIZOLAČNÍ VRSTVA- SBS MOD. ASFALTOVÝ PÁS S SKLENĚNÁ TKANNA — 4mm
- TEPELNĚ-IZOLAČNÍ VRSTVA-DESKY EXTRUDOVANÉHO POLYSTYRENU — 180mm
- SPOJOVACÍ VRSTVA-LEPÍCÍ HMOTA NA ASFALTOVÉ BÁZI — 5mm
- PAROTĚSNÍCÍ VRSTVA-SBS MOD.ASFALTOVÝ PÁS S AL VLOŽKOU — 4mm
- PODKLADNÍ VRSTVA-PENETRAČNÍ NÁTĚR NA ASF. BÁZI — 5mm
- NOSNÁ VRSTVA-ZDIVO Z KERAMICKÝCH TVÁRNIC 247/300/249 — 300mm
- LEPÍCÍ VRSTVA-LEPÍCÍ HMOTA NA CEMENTOVÉ BÁZI — 5mm
- TEPELNĚ-IZOLAČNÍ VRSTVA-DESKY EXTRUDOVANÉHO POLYSTYRENU — 180mm
- PODKLADNÍ VRSTVA-PODHOZ POD OMÍTKY+2xSKLOVLÁKNITÁ SÍŤOVINA — 5mm
- POHLEDOVÁ VRSTVA-PENETRAČNÍ NÁTĚR+SILIKONOVÁ OMÍTKA — 2mm

S 25
- POHLEDOVÁ VRSTVA-ŠTUKOVÁ OMÍTKA NANÁŠENO RUČNĚ — 2mm
- VYROVNÁVACÍ VRSTVA-JÁDROVÁ OMÍTKA STROJNÍ NANÁŠENÍ — 10mm
- ZÁKLADNÍ VRSTVA-PODHOZ POD JÁDROVOU OMÍTKU — 4mm
- NOSNÁ VRSTVA-ZDIVO Z KERAMICKÝCH TVÁRNIC 247/300/249 — 300mm
- ZÁKLADNÍ VRSTVA-PODKLADNÍ NÁTĚR NA AKRYLÁTOVÉ BÁZI —
- HYDROIZOLAČNÍ-HI JEDNOSLOŽKOVÝ NÁTĚR —
- SPOJOVACÍ-JEDNOSLOŽKOVÉ LEPIDLO NA BÁZI CEMENTU — 5mm
- POHLEDOVÁ VRSTVA-OBKLADAČCÍ DLAŽDICE — 10mm

S 37
- POHLEDOVÁ VRSTVA-ŠTUKOVÁ OMÍTKA NANÁŠENO RUČNĚ — 2mm
- VYROVNÁVACÍ VRSTVA-JÁDROVÁ OMÍTKA STROJNÍ NANÁŠENÍ — 10mm
- ZÁKLADNÍ VRSTVA-PODHOZ POD JÁDROVOU OMÍTKU — 4mm
- NOSNÁ VRSTVA-ZDIVO Z KERAMICKÝCH TVÁRNIC 247/300/249 — 300mm
- ZÁKLADNÍ VRSTVA-PODHOZ POD JÁDROVOU OMÍTKU — 4mm
- VYROVNÁVACÍ VRSTVA-JÁDROVÁ OMÍTKA STROJNÍ NANÁŠENÍ — 10mm
- PENETRAČNÍ VRSTVA-PODKLADNÍ NÁTĚR NA AKRYLÁTOVÉ BÁZI —
- HYDROIZOLAČNÍ-HI JEDNOSLOŽKOVÝ NÁTĚR —
- SPOJOVACÍ-JEDNOSLOŽKOVÉ LEPIDLO NA BÁZI CEMENTU — 5mm
- POHLEDOVÁ VRSTVA-OBKLADAČCÍ DLAŽDICE — 10mm

S 43
- MALBA-VNITŘNÍ SILIKÁTOVÁ BARVA
- PODKLADNÍ VRSTVA-TENKOVRSTVÁ SÁDROVÁ STĚRKA
- OPLÁŠTĚNÍ-SÁDROKARTONOVÁ DESKA PRO VYŠŠÍ VLHKOST — 2x12,5mm
- NOSNÝ ROŠT-MONTÁŽNÍ PROFIL CW+PROFIL UW+MINERÁLNÍ VLNA — 40mm
- OPLÁŠTĚNÍ-SÁDROKARTONOVÁ DESKA PRO VYŠŠÍ VLHKOST — 2x12,5mm
- HYDROIZOLAČNÍ-HI JEDNOSLOŽKOVÝ NÁTĚR
- SPOJOVACÍ-JEDNOSLOŽKOVÉ LEPIDLO NA BÁZI CEMENTU — 5mm
- POHLEDOVÁ VRSTVA-OBKLADAČCÍ DLAŽDICE — 10mm

S 20
- NÁŠLAPNÁ VRSTVA-KERAMICKÁ DLAŽBA DO INTERIÉRU — 10mm
- LEPÍCÍ VRSTVA-LEPÍCÍ TMEL NA BÁZI CEMENTU — 6mm
- VYROVNÁVACÍ VRSTVA-SAMONIVELAČNÍ STĚRKA — 10mm
- ROZNÁŠECÍ VRSTVA-CEMENTOVÝ POTĚR — 60mm
- SEPARAČNÍ VRSTVA-PE FÓLIE LEHKÉHO TYPU —
- TEPELNĚ-IZOLAČNÍ VRSTVA-EPS 150 DESKY VE DVOU VRSTVÁCH 2x60mm — 2x60mm
- HI-SBS MOD. ASFALTOVÝ PÁS SE SKELNOU TKANINOU — 5mm
- HI-SBS MOD. ASFALTOVÝ PÁS S AL. VLOŽKOU — 4mm
- NOSNÁ VRSTVA-ŽELEZOBETONOVÁ DESKA — 150mm
- ROSTLÁ ZEMINA ZHUTNĚNÁ

S 21
- NÁŠLAPNÁ VRSTVA-KERAMICKÁ DLAŽBA DO INTERIÉRU — 10mm
- LEPÍCÍ VRSTVA-LEPÍCÍ TMEL NA BÁZI CEMENTU — 6mm
- HYDROIZOLAČNÍ-HI JEDNOSLOŽKOVÝ NÁTĚR —
- PENETRAČNÍ VRSTVA-NA BÁZI AKRYLÁTOVÉ PRYSKYŘICE —
- ROZNÁŠECÍ VRSTVA-CEMENTOVÝ POTĚR — 60mm
- SEPARAČNÍ VRSTVA-PE FÓLIE LEHKÉHO TYPU —
- TEPELNĚ-IZOLAČNÍ VRSTVA-EPS 150 DESKY VE DVOU VRSTVÁCH 2x60mm — 2x60mm
- HI-SBS MOD. ASFALTOVÝ PÁS SE SKELNOU TKANINOU — 5mm
- HI-SBS MOD. ASFALTOVÝ PÁS S AL. VLOŽKOU — 4mm
- PENETRAČNÍ VRSTVA-ASFALTOVÁ PENETRAČNÍ EMULZE —
- NOSNÁ VRSTVA-ŽELEZOBETONOVÁ DESKA — 150mm
- ROSTLÁ ZEMINA ZHUTNĚNÁ

S 24
- NÁŠLAPNÁ VRSTVA-KERAMICKÁ DLAŽBA DO INTERIÉRU — 10mm
- LEPÍCÍ VRSTVA-LEPÍCÍ TMEL NA BÁZI CEMENTU — 6mm
- HYDROIZOLAČNÍ-HI JEDNOSLOŽKOVÝ NÁTĚR —
- PENETRAČNÍ VRSTVA-NA BÁZI AKRYLÁTOVÉ PRYSKYŘICE — 50mm
- SEPARAČNÍ VRSTVA-OSCHRANNÁ PE FÓLIE —
- AKUSTICKÁ VRSTVA-DESKY Z ČEDIČOVÉ VLNY — 50mm
- NOSNÁ VRSTVA-ŽB STROPNÍ DESKA — 200mm
- ADHEZNÍ MŮSTEK-PODHOZ POD JÁDROVOU OMÍTKU — 4mm
- ZÁKLADNÍ VRSTVA- JÁDROVÁ OMÍTKA — 10mm
- POHLEDOVÁ VRSTVA-ŠTUKOVÁ OMÍTKA — 2mm

S 25
- NÁŠLAPNÁ VRSTVA-VINYLOVÉ PODLAHOVÉ DÍLCE — 5mm
- PODKLADNÍ VRSTVA-PODLOŽKA POD VINYLOVÉ PODLAHY — 1mm
- VYROVNÁVACÍ VRSTVA-SAMONIVELAČNÍ HMOTA PRO VYROVNÁNÍ — 10mm
- ROZNÁŠECÍ VRSTVA-CEMENTOVÝ POTĚR — 50mm
- SEPARAČNÍ VRSTVA-OSCHRANNÁ PE FÓLIE —
- AKUSTICKÁ VRSTVA-DESKY Z ČEDIČOVÉ VLNY — 50mm
- NOSNÁ VRSTVA-ŽB STROPNÍ DESKA — 200mm
- ADHEZNÍ MŮSTEK-PODHOZ POD JÁDROVOU OMÍTKU — 4mm
- ZÁKLADNÍ VRSTVA- JÁDROVÁ OMÍTKA — 10mm
- POHLEDOVÁ VRSTVA-ŠTUKOVÁ OMÍTKA — 2mm

S 32
- STABILIZAČNÍ VRSTVA-VEGETAČNÍ SUBSTRÁT+ROSTLINY — 200mm
- FILTRAČNÍ VRSTVA-NETKANÁ GEOTEXTILIE —
- DRENÁŽNÍ VRSTVA-PROFILOVANÁ NOPOVÁ FÓLIE — 40mm
- SEPARAČNÍ VRSTVA-NETKANÁ GEOTEXTILIE —
- HYDROIZOLAČNÍ VRSTVA- SBS MOD. ASFALTOVÝ PÁS S PES ROHOŽÍ — 5mm
- HYDROIZOLAČNÍ VRSTVA- SBS MOD. ASFALTOVÝ PÁS S SKLENĚNÁ TKANNA — 4mm
- TEPELNĚ IZOLAČNÍ VRSTVA-DESKY Z PUR — 140mm
- SPÁDOVÁ VRSTVA-SPÁDOVÉ KLÍNY EPS 200S
- PAROTĚSNÍCÍ VRSTVA-SBS MOD.ASFALTOVÝ PÁS S AL VLOŽKOU — 4mm
- PODKLADNÍ VRSTVA-PENETRAČNÍ NÁTĚR
- NOSNÁ VRSTVA-ŽB STROPNÍ DESKA — 300mm
- VZDUCHOVÁ MEZERA-RYCHLOZÁVĚS+DRÁT S OKEM — 185mm
- NOSNÝ ROŠT-HLAVNÍ CD PROFIL+MONTÁŽNÍ CD PROFIL — 2x27mm
- PODHLED-SÁDROKARTONOVÁ DESKA — 12,5mm
- PODKLADNÍ VRSTVA-TENKOVRSTVÁ SÁDROVÁ STĚRKA
- MALBA-VNITŘNÍ SILIKÁTOVÁ BARVA

S 17
- NÁŠLAPNÁ VRSTVA-TERASOVÁ PRKNA Z MODŘÍNU »DŘEVĚNÝ ROŠT 60x60 95mm
- PODKLADNÍ VRSTVA-REKTIFIKAČNÍ PLASTOVÉ TERČE
- HYDROIZOLAČNÍ VRSTVA- SBS MOD. ASFALTOVÝ PÁS S PES ROHOŽÍ — 5mm
- HYDROIZOLAČNÍ VRSTVA- SBS MOD. ASFALTOVÝ PÁS S SKLENĚNÁ TKANNA — 4mm
- TEPELNĚ IZOLAČNÍ VRSTVA-DESKY Z PUR — 140mm
- SPÁDOVÁ VRSTVA-SPÁDOVÉ KLÍNY EPS 200S
- PAROTĚSNÍCÍ VRSTVA-SBS MOD.ASFALTOVÝ PÁS S AL VLOŽKOU — 4mm
- PODKLADNÍ VRSTVA-PENETRAČNÍ NÁTĚR
- NOSNÁ VRSTVA-ŽB STROPNÍ DESKA — 300mm
- VZDUCHOVÁ MEZERA-RYCHLOZÁVĚS+DRÁT S OKEM — 185mm
- NOSNÝ ROŠT-HLAVNÍ CD PROFIL+MONTÁŽNÍ CD PROFIL — 2x27mm
- PODHLED-SÁDROKARTONOVÁ DESKA — 12,5mm
- PODKLADNÍ VRSTVA-TENKOVRSTVÁ SÁDROVÁ STĚRKA
- MALBA-VNITŘNÍ SILIKÁTOVÁ BARVA

POZNÁMKA

- V MÍSTECH PŘECHODU ROZDÍLNÉHO TYPU NÁŠLAPNÉ VRSTVY BUDE POUŽITA PŘECHODOVÁ LIŠTA
- V ROZNÁŠECÍ VRSTVĚ CEMENTOVÉHO POTĚRU BUDE PROVEDENA DILATACE
- ZATEPLENÍ FASÁDY V MÍSTĚ STAVEBNÍCH OTVORŮ BUDE PŘETAŽENO PŘES RÁM VÝPLNĚ O 30mm
- V MÍSTECH PROSTUPU INSTALAČNÍCH ŠACHET, KDE JE NUTNÉ SPLNIT PROTIPOŽÁRNÍ ODOLNOST, BUDE PROSTUP UTĚSNĚN V ÚROVNI STROPU
- KOMÍNOVÉ TĚLESO BUDE OD STROPNÍ KONSTRUKCE ODDILATOVÁNO MINERÁLNÍ DESKOU

0,000 = 426,850m n.m., B.p.v. / SOUŘADNICOVÝ SYSTÉM S-JTSK

DRUH PRÁCE	DIPLOMOVÁ PRÁCE		FAKULTA STAVEBNÍ ústav pozemního stavitelství
VYPRACOVAL	Pavlína Bortošová		
VEDOUCÍ PRÁCE	Ing. Tomáš Petříček, Ph.D.		
STAVEBNÍK	Jiří Adámek, Za Mostem 10, Brno-Komárov		
MÍSTO STAVBY	k.ú. Kunčice pod Ondřejníkem p.č. 9/3		
NÁZEV STAVBY	HORSKÝ HOTEL S WELLNESS CENTREM		
		FORMÁT	10xA4
STAVEBNÍ OBJEKT	SO 01	DATUM	01/2019
ČÁST	D.1.1 ARCHITEKTONICKO-STAVEBNÍ ŘEŠENÍ	STUPEŇ PD	DPS
OBSAH:	ŘEZ B-B´	MĚŘÍTKO	1:50
		Č. VÝKRESU	D.1.1.07