

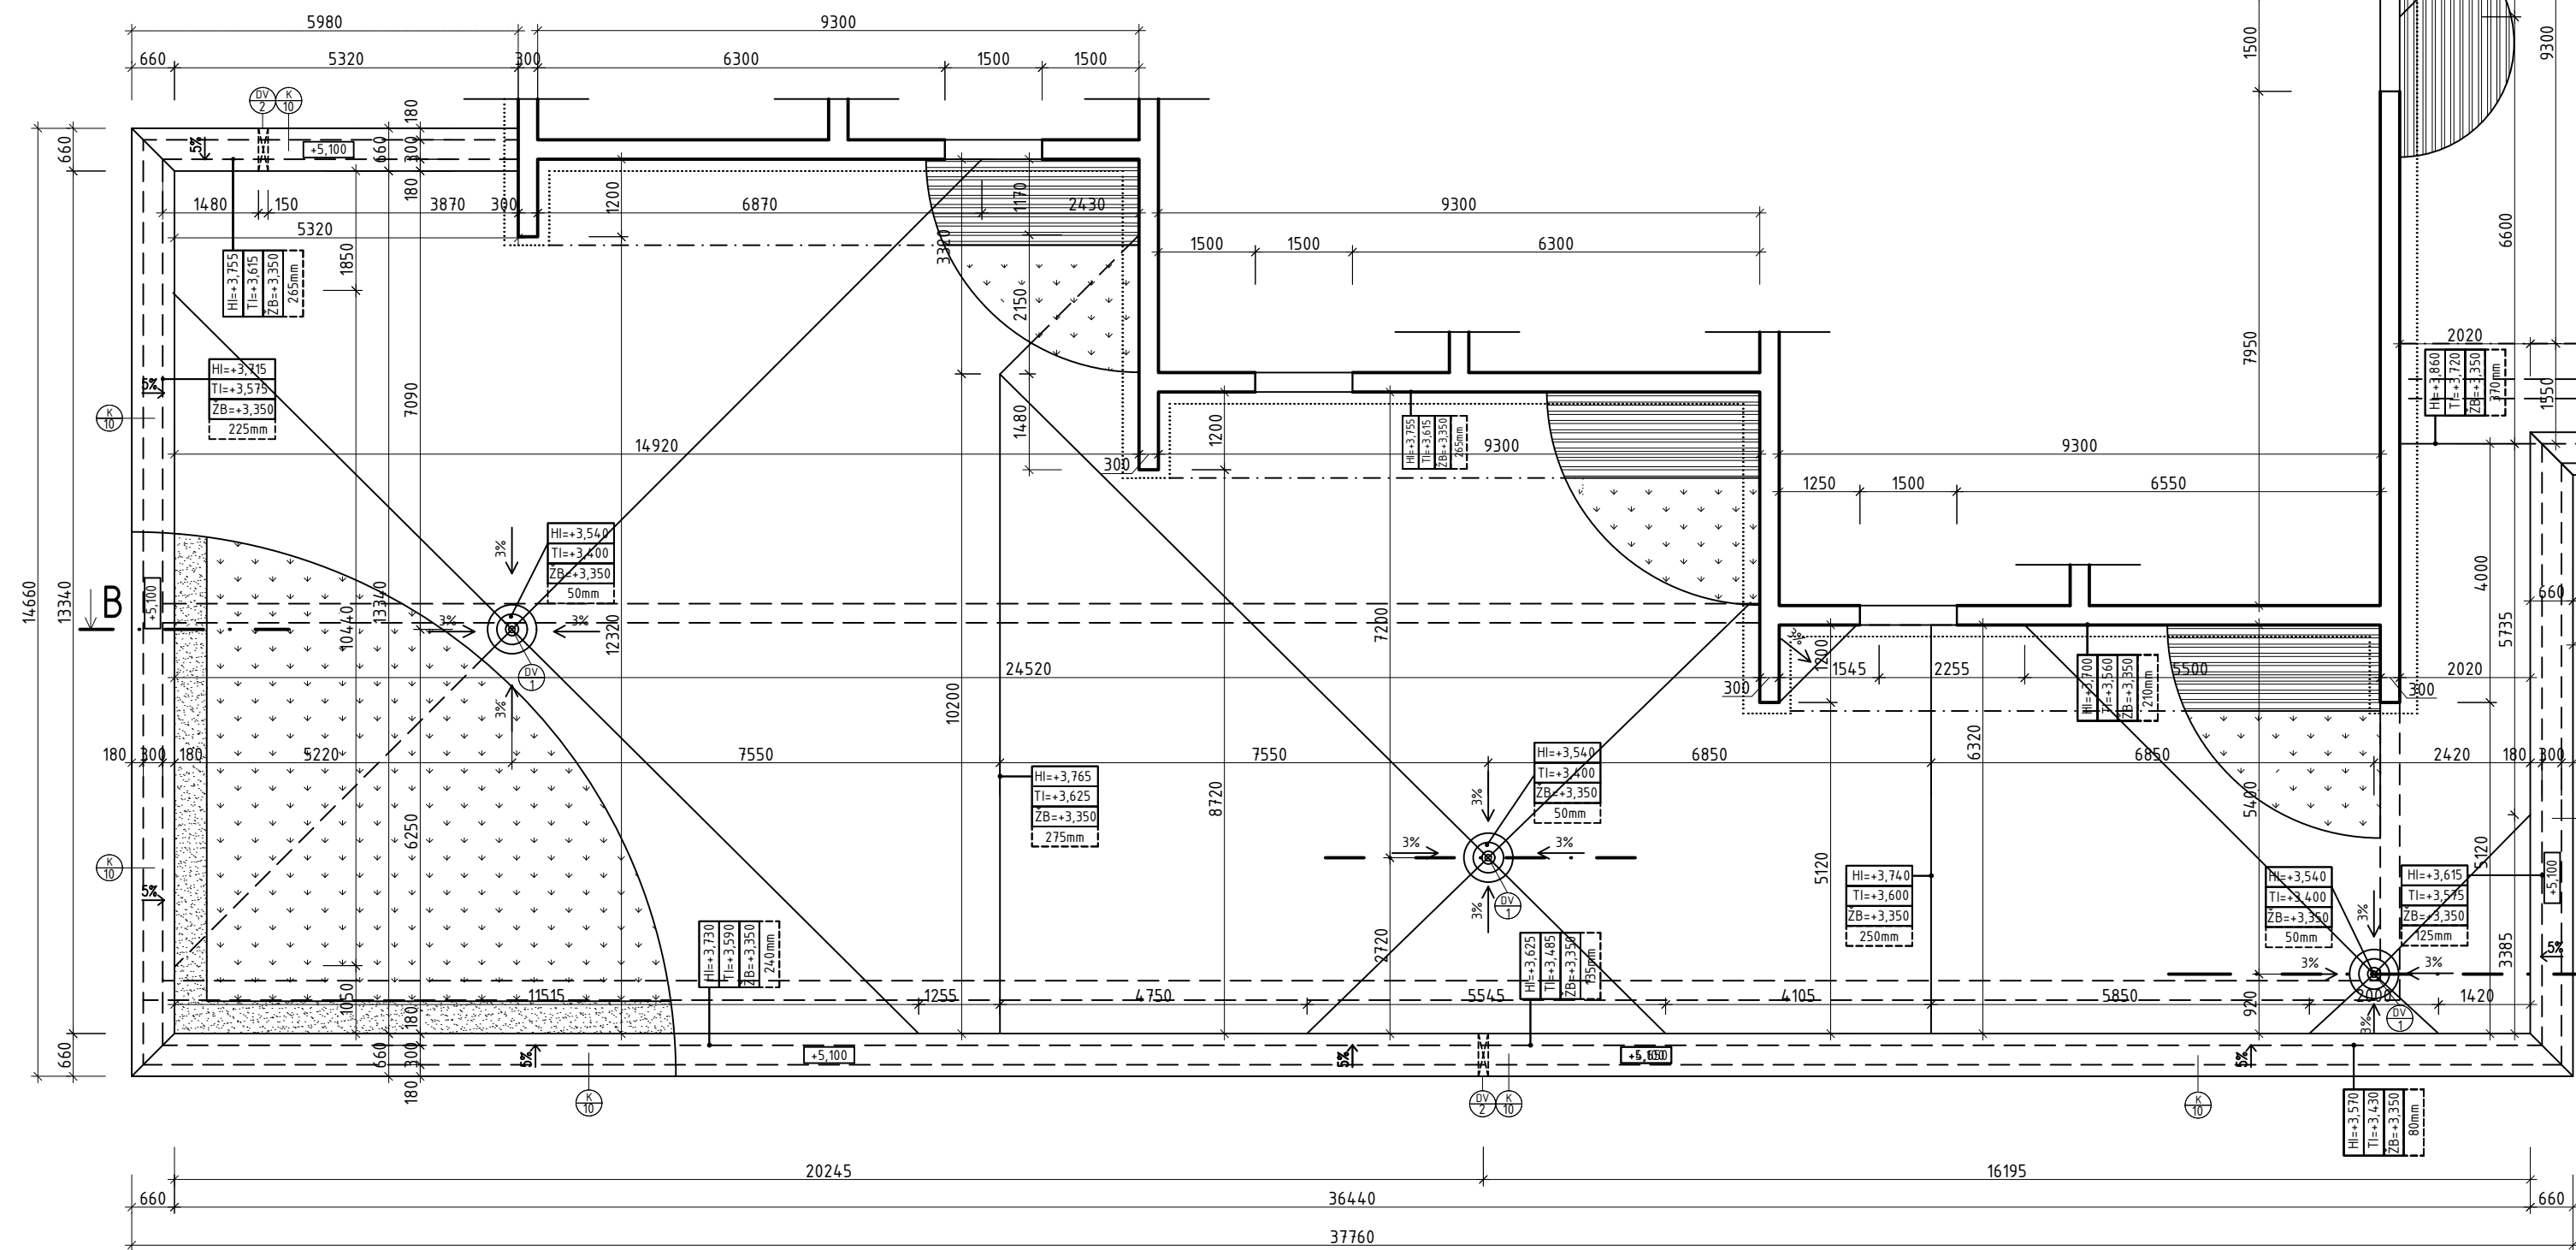
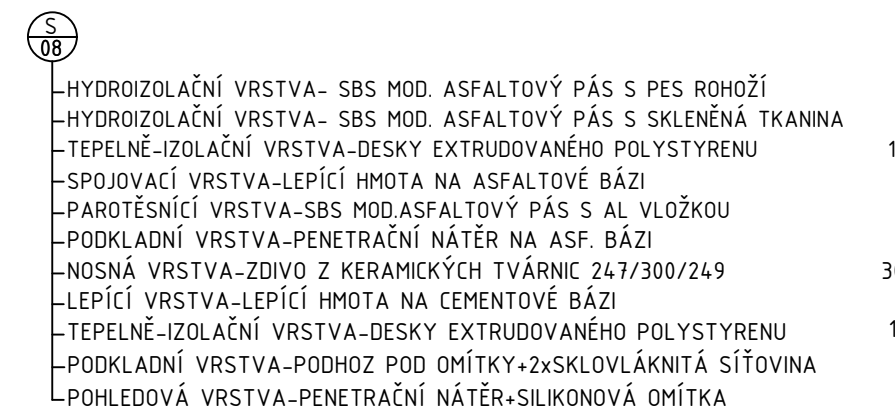




PLOCHÁ VEGETAČNÍ STŘECHA

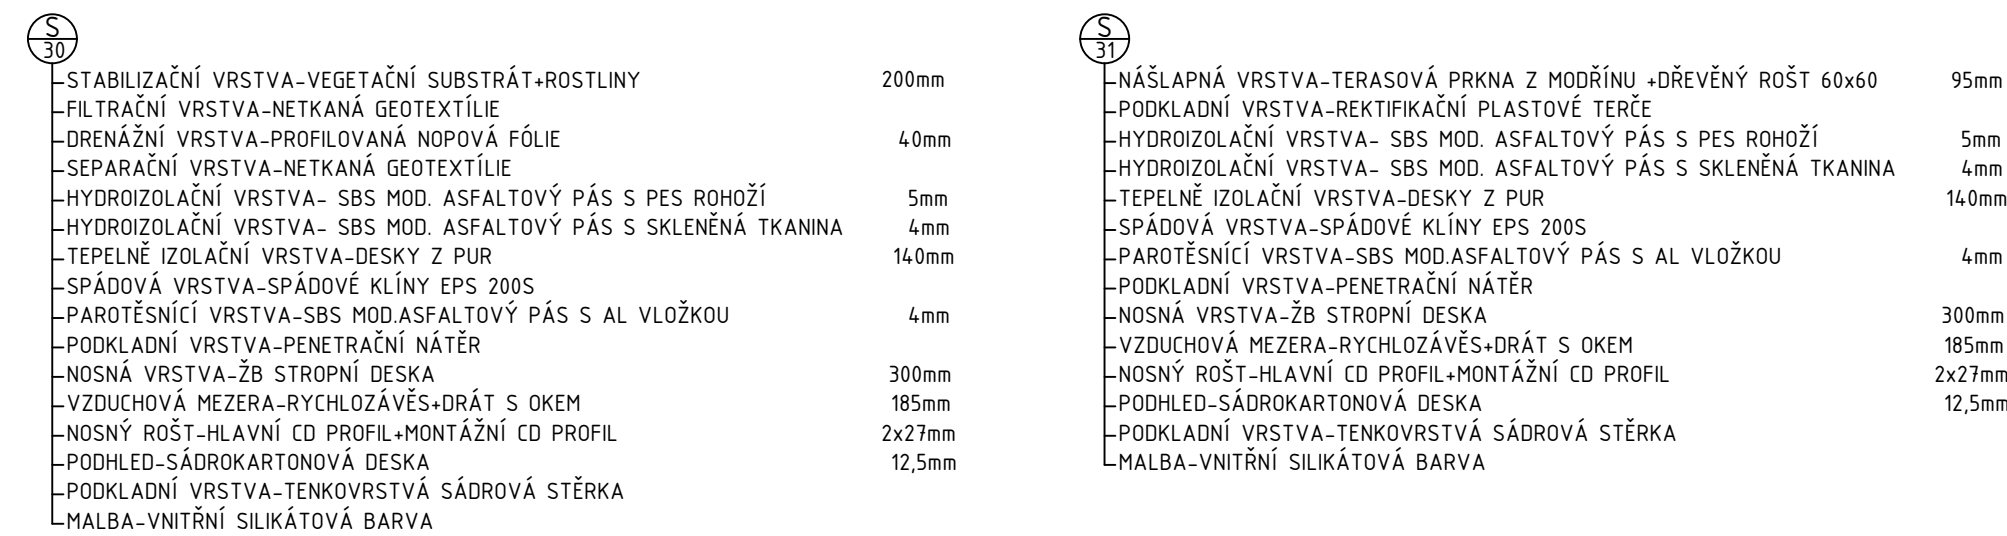


ŘEZ B-B'

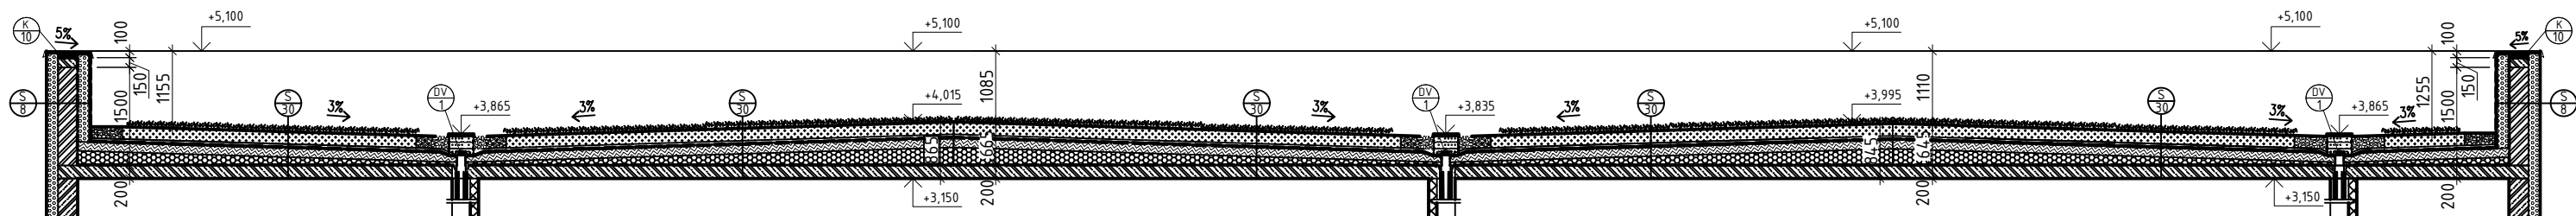





ŘEZ A-A

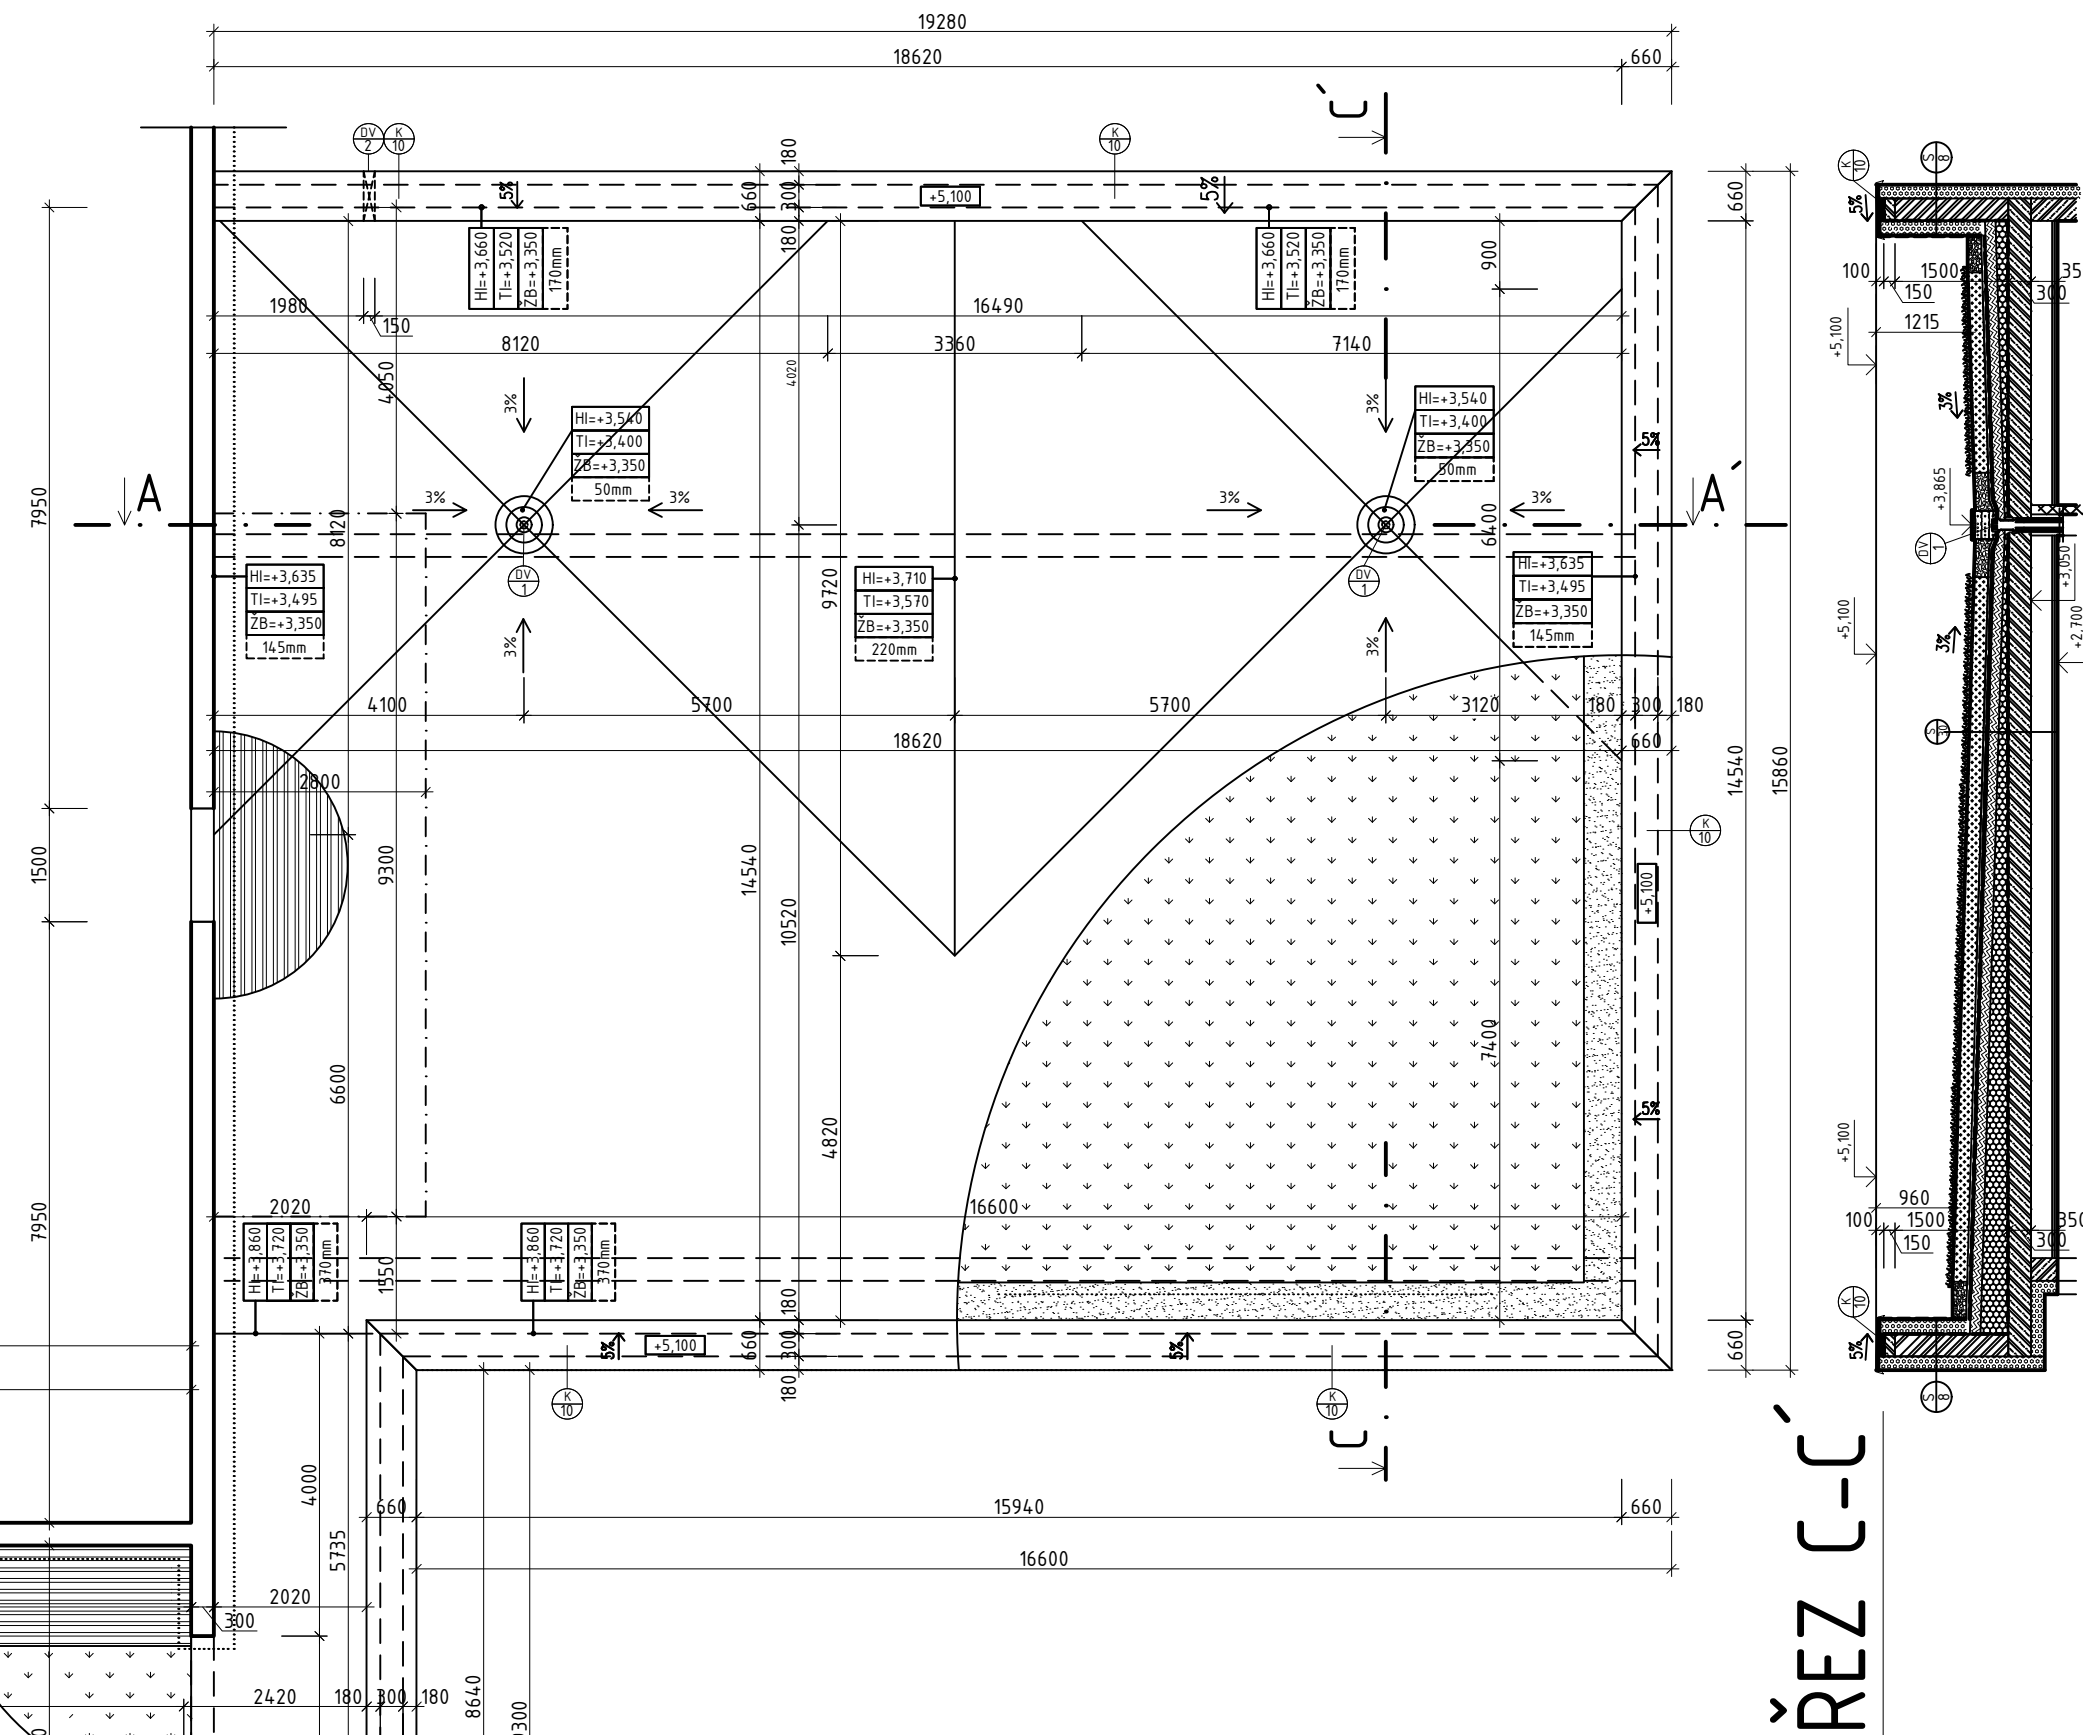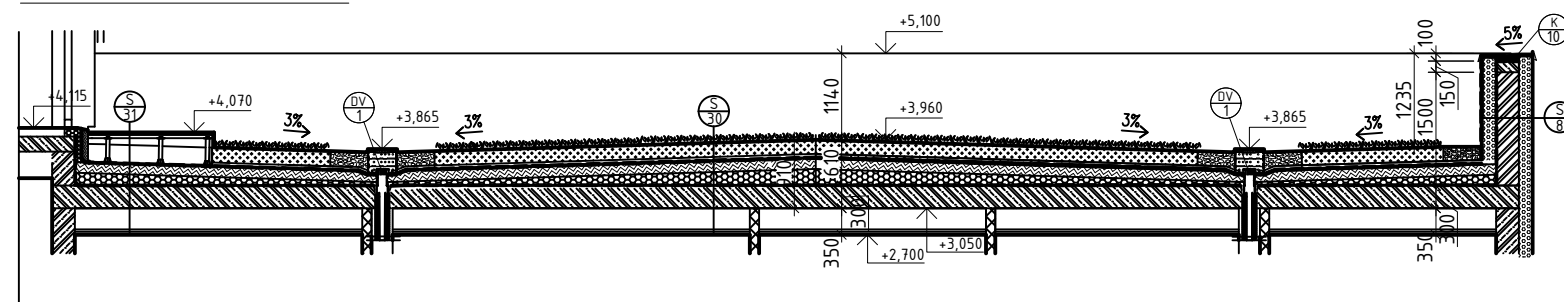


LEGENDA MATERIÁLŮ

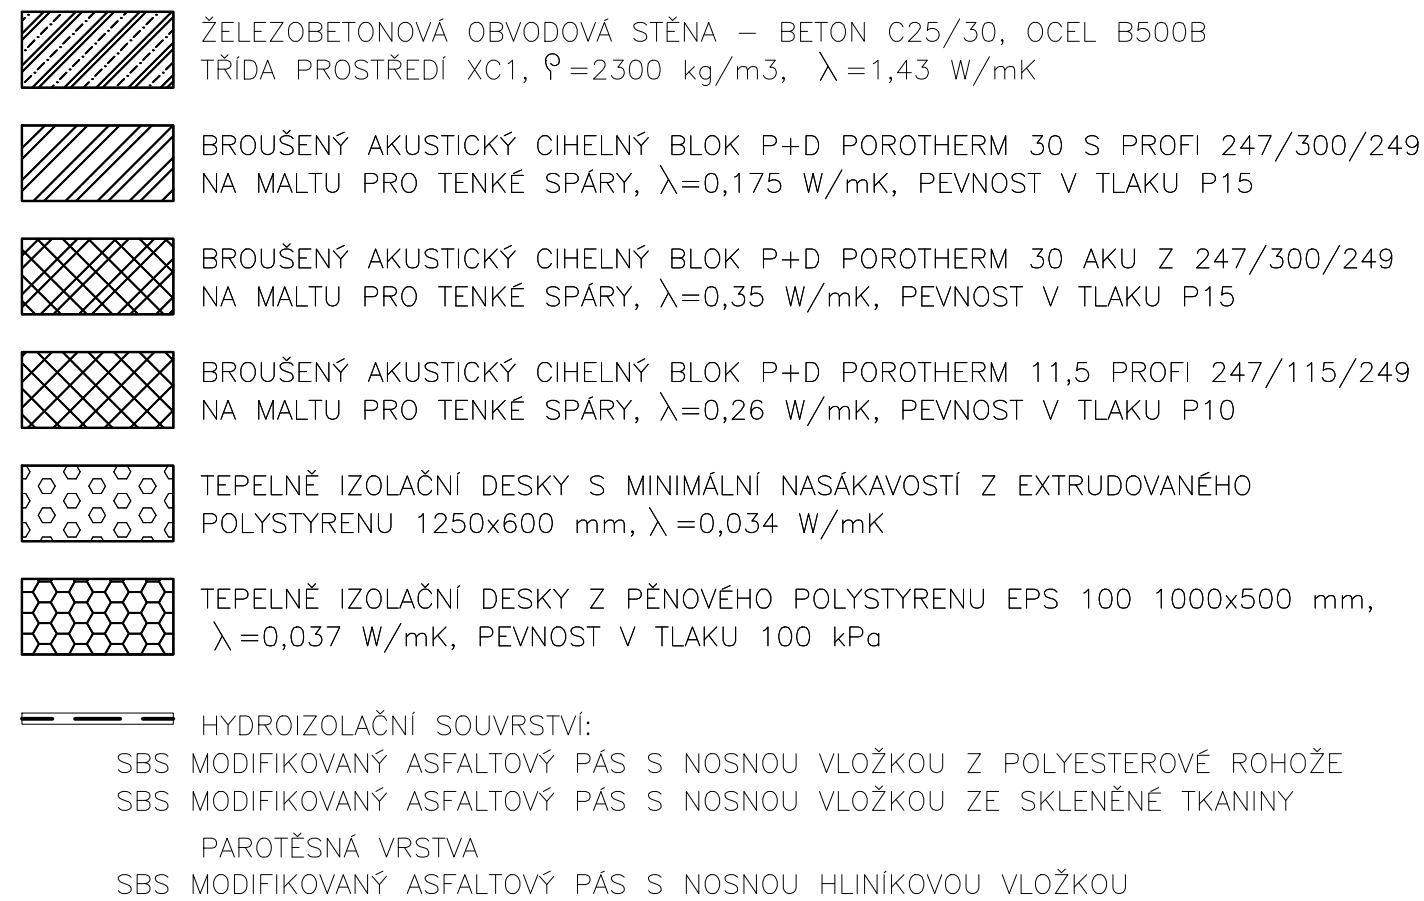

LEGENDA ZNAČENÍ

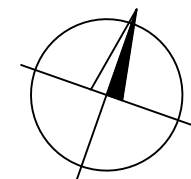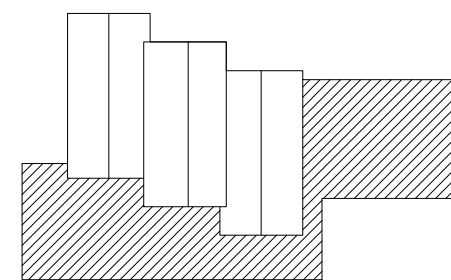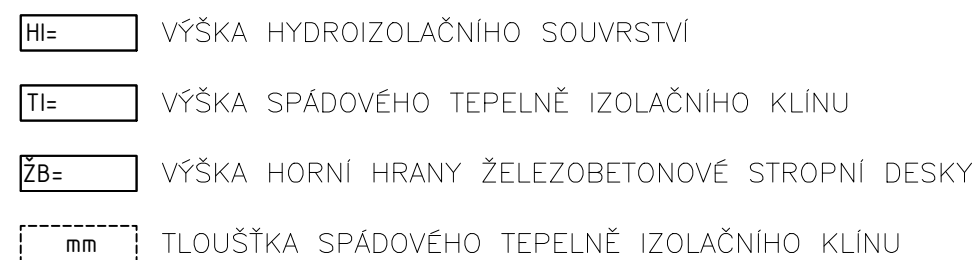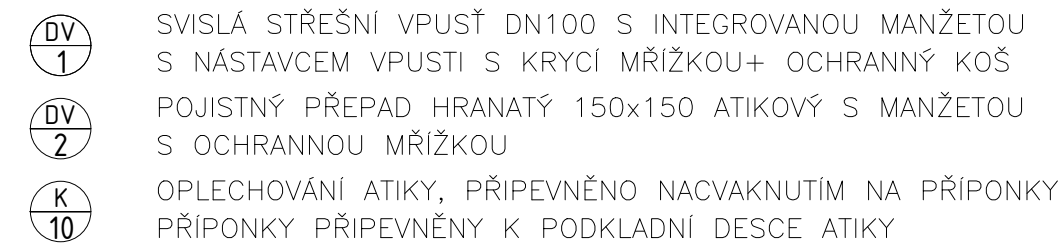

0,000 = 426,850m n.m., B.p.v. / SOUŘADNICOVÝ SYSTÉM S-JTSK

DRUH PRÁCE	DIPLOMOVÁ PRÁCE		<div> FAKULTA STAVEBNÍ Ústav pozemního stavitelství</div>	
VYPRACOVAL	Pavčina Bartošová			
VEDOUCÍ PRÁCE	Ing. Tomáš Petříček, Ph.D.			
STAVEBNÍK	Jiří Adámek, Za Mostem 10, Brno-Komárov			
MÍSTO STAVBY	k.ú. Kunčice pod Ondřejníkem p.č. 9/3			
NÁZEV STAVBY	HORSKÝ HOTEL S WELLNESS CENTREM			
STAVEBNÍ OBJEKT	SO_01		FORMÁT	8xA4
ČÁST	D.1.2 STAVEBNĚ KONSTRUKČNÍ ŘEŠENÍ		DATUM	01/2019
OBSAH:			STUPEŇ PD	DPS
PLOCHA VEGETAČNÍ STŘECHA			MÉRÍTKO	Č. VÝKRESU
			1:100	D.1.2.06