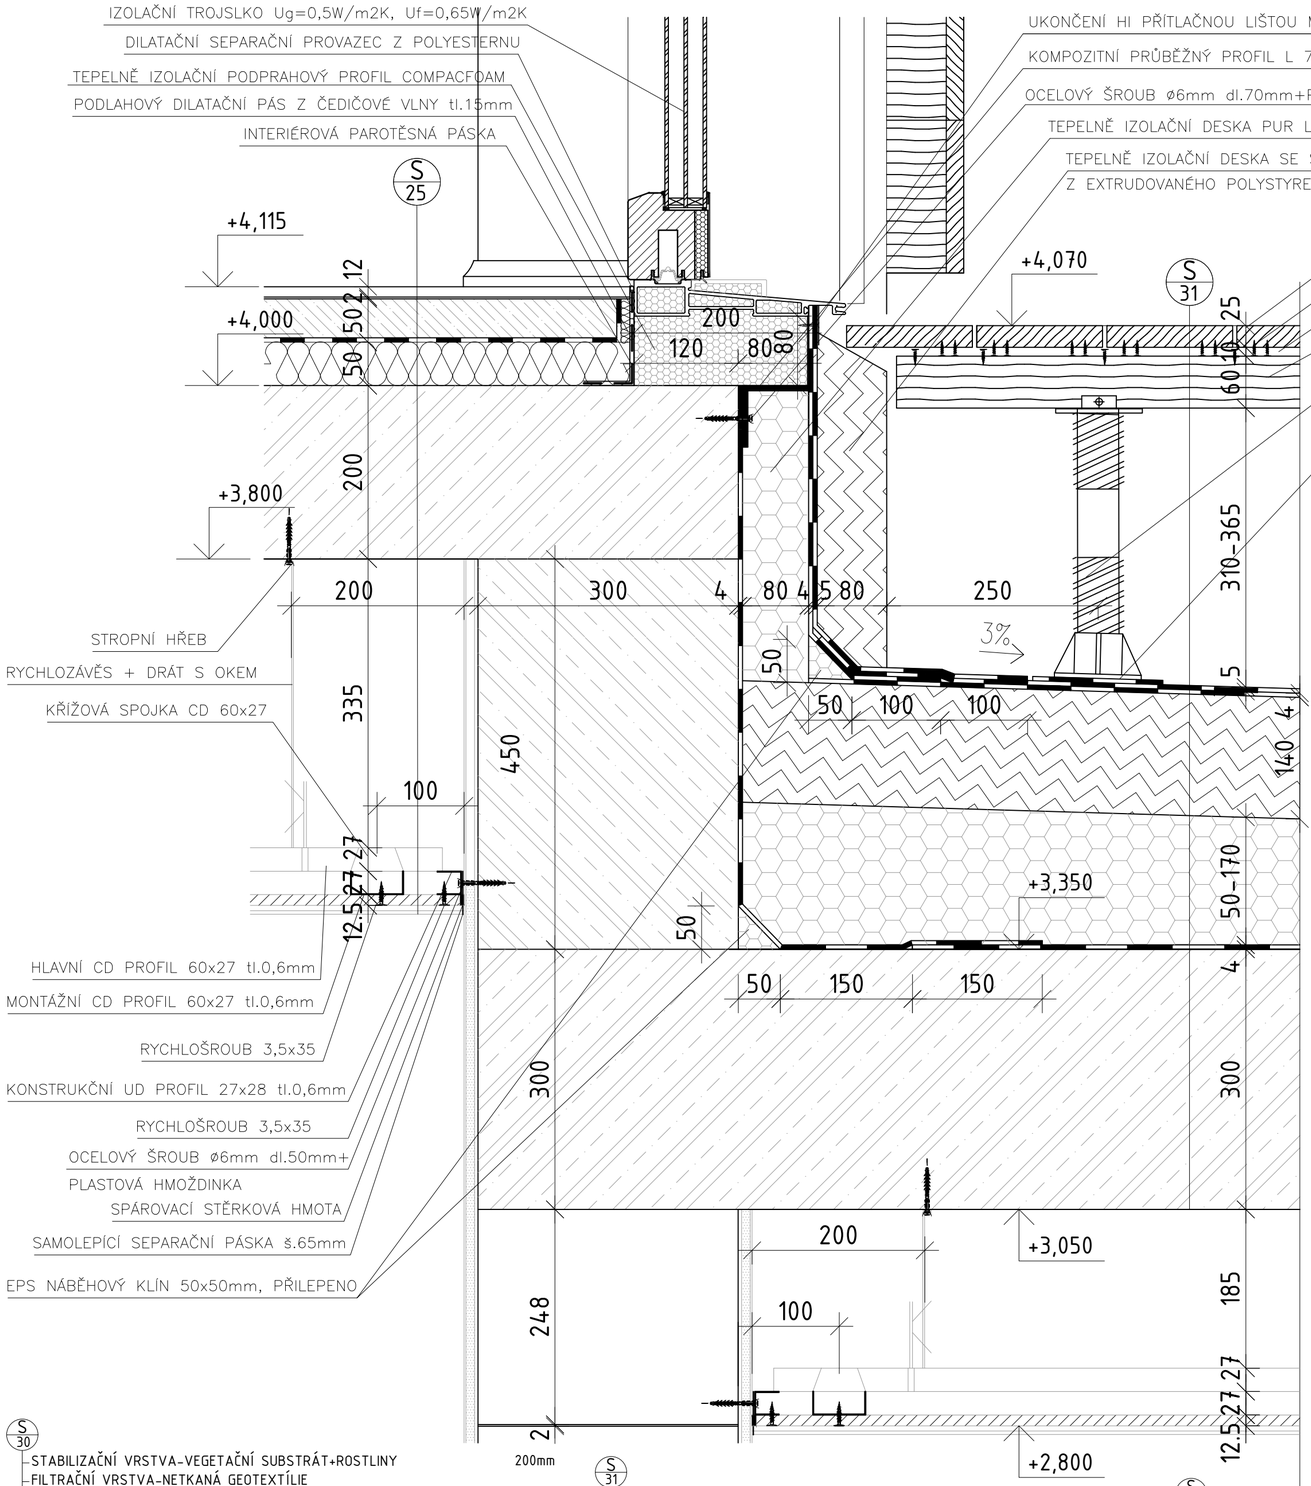

S 30

STABILIZAČNÍ VRSTVA-VEGETAČNÍ SUBSTRÁT+ROSTLINY	200mm
FILTRAČNÍ VRSTVA-NETKANÁ GEOTEXTÍLIE	
DRENÁŽNÍ VRSTVA-PROFILOVANÁ NOPOVÁ FÓLIE	40mm
SEPARAČNÍ VRSTVA-NETKANÁ GEOTEXTÍLIE	
HYDROIZOLAČNÍ VRSTVA- SBS MOD. ASFALTOVÝ PÁS S PES ROHOŽÍ	5mm
HYDROIZOLAČNÍ VRSTVA- SBS MOD. ASFALTOVÝ PÁS S SKLENĚNÁ TKANINA	4mm
TEPELNĚ IZOLAČNÍ VRSTVA-DESKY Z PUR	140mm
SPÁDOVÁ VRSTVA-SPÁDOVÉ KLÍNY EPS 200S	
PAROTĚSNÍCÍ VRSTVA-SBS MOD.ASFALTOVÝ PÁS S AL VLOŽKOU	4mm
PODKLADNÍ VRSTVA-PENETRAČNÍ NÁTĚR	
NOSNÁ VRSTVA-ŽB STROPNÍ DESKA	300mm
VZDUCHOVÁ MEZERA-RYCHLOZÁVĚS+DRÁT S OKEM	185mm
NOSNÝ ROŠT-HLAVNÍ CD PROFIL+MONTÁŽNÍ CD PROFIL	2x27mm
PODHLED-SÁDROKARTONOVÁ DESKA	12,5mm
PODKLADNÍ VRSTVA-TENKOVRSTVÁ SÁDROVÁ STĚRKA	
MALBA-VNITŘNÍ SILIKÁTOVÁ BARVA	

S 31

NÁŠLAPNÁ VRSTVA-TERASOVÁ PRKNA Z MODŘÍNU +DŘEVĚNÝ ROŠT 60x60	95mm
PODKLADNÍ VRSTVA-REKTIFIKAČNÍ PLASTOVÉ TERČE	
HYDROIZOLAČNÍ VRSTVA- SBS MOD. ASFALTOVÝ PÁS S PES ROHOŽÍ	5mm
HYDROIZOLAČNÍ VRSTVA- SBS MOD. ASFALTOVÝ PÁS S SKLENĚNÁ TKANINA	4mm
TEPELNĚ IZOLAČNÍ VRSTVA-DESKY Z PUR	140mm
SPÁDOVÁ VRSTVA-SPÁDOVÉ KLÍNY EPS 200S	
PAROTĚSNÍCÍ VRSTVA-SBS MOD.ASFALTOVÝ PÁS S AL VLOŽKOU	4mm
PODKLADNÍ VRSTVA-PENETRAČNÍ NÁTĚR	
NOSNÁ VRSTVA-ŽB STROPNÍ DESKA	300mm
VZDUCHOVÁ MEZERA-RYCHLOZÁVĚS+DRÁT S OKEM	185mm
NOSNÝ ROŠT-HLAVNÍ CD PROFIL+MONTÁŽNÍ CD PROFIL	2x27mm
PODHLED-SÁDROKARTONOVÁ DESKA	12,5mm
PODKLADNÍ VRSTVA-TENKOVRSTVÁ SÁDROVÁ STĚRKA	
MALBA-VNITŘNÍ SILIKÁTOVÁ BARVA	

S 25a

NÁŠLAPNÁ VRSTVA-VINYLOVÉ PODLAHOVÉ DÍLCE	5mm
PODKLADNÍ VRSTVA-PODLOŽKA POD VINYLOVÉ PODLAHY	1mm
VYROVNÁVACÍ VRSTVA-SAMONIVELAČNÍ HMOTA PRO VYROVNÁNÍ	10mm
ROZNÁŠECÍ VRSTVA-CEMENTOVÝ POTĚR	50mm
SEPARAČNÍ VRSTVA-OSCHRANNÁ PE FÓLIE	
AKUSTICKÁ VRSTVA-DESKY Z ČEDIČOVÉ VLNY	50mm
NOSNÁ VRSTVA-ŽB STROPNÍ DESKA	200mm
VZDUCHOVÁ MEZERA-RYCHLOZÁVĚS+DRÁT S OKEM	335mm
NOSNÝ ROŠT-HLAVNÍ CD PROFIL+MONTÁŽNÍ CD PROFIL	2x27mm
PODHLED-SÁDROKARTONOVÁ DESKA	12,5mm
PODKLADNÍ VRSTVA-TENKOVRSTVÁ SÁDROVÁ STĚRKA	
MALBA-VNITŘNÍ SILIKÁTOVÁ BARVA	

0,000 = 426,850m n.m., B.p.v. / SOUŘADNICOVÝ SYSTÉM S-JTSK

DRUH PRÁCE	DIPLOMOVÁ PRÁCE		FAKULTA STAVEBNÍ ústav pozemního stavitelství
VYPRACOVAL	Pavlína Bartošová		
VEDOUCÍ PRÁCE	Ing. Tomáš Petříček, Ph.D.		
STAVEBNÍK	Jiří Adámek, Za Mostem 10, Brno-Komárov		
MÍSTO STAVBY	k.ú. Kunčice pod Ondřejníkem p.č. 9/3		
NÁZEV STAVBY	HORSKÝ HOTEL S WELLNESS CENTREM		
		FORMÁT	6xA4
STAVEBNÍ OBJEKT	SO 01	DATUM	01/2019
ČÁST	D.1.2 STAVEBNĚ KONSTRUKČNÍ ŘEŠENÍ	STUPEŇ PD	DPS
OBSAH: DETAIL č.4 - VSTUP NA PLOCHOU STŘECHU A VTOK		MEŘÍTKO 1:5	Č. VÝKRESU D.1.2.11