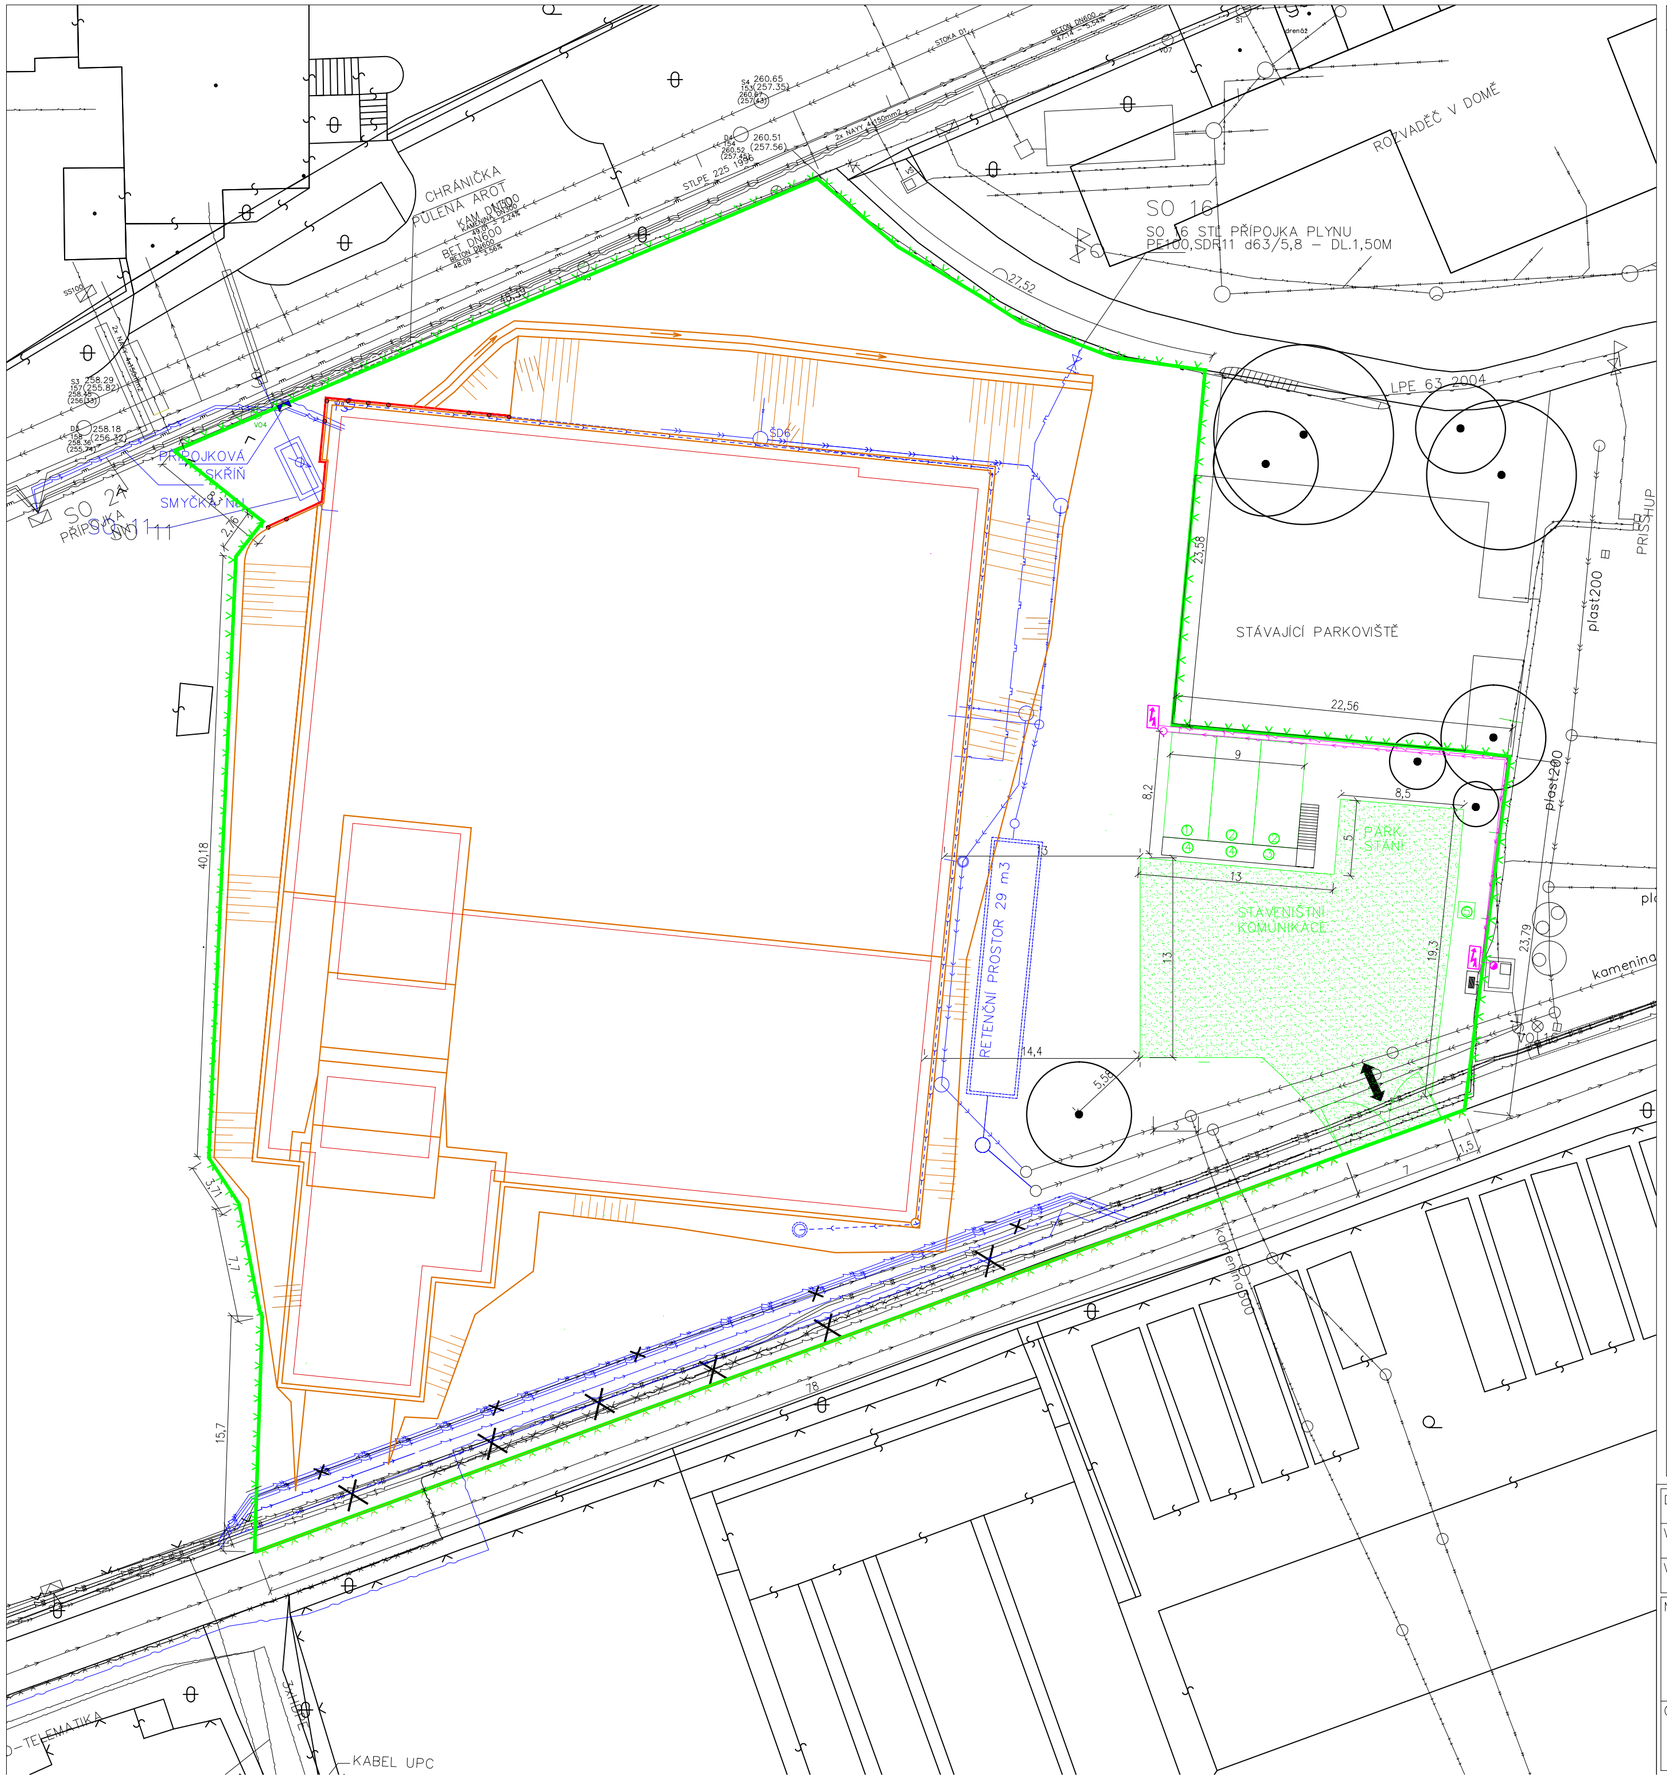

LEGENDA

HRANICE OPLOCENÍ MOBILNÍM OPLOCENÍM

HRANICE VÝKOPOVÝCH PRACÍ

① BUŇKA PRO STAVBYVEDOUCÍ–KANCELÁŘ
② BUŇKA PRO PRACOVNÍKY–ŠATNA
③ SANITÁRNÍ KONTEJNER
④ SKLADOVACÍ KONTEJNER
⑤ MOBILNÍ WC
⑥ KONTEJNERY NA KOMUNÁLNÍ ODPAD
⑦ KONTEJNER NA STAVENIŠTNÍ ODPAD
⑧ SKLADOVACÍ PLOCHY
(ZHUTNĚNÉ, Z BET. PANELŮ, ODVODNĚNÁ)

STAVENIŠTNÍ KOMUNIKACE
(ZHUTNĚNÁ A VYSYPANÁ PROMĚNNOU FRAKCÍ 8–32mm

VJEZD A VÝJEZD ZE STAVENIŠTĚ

B1
MIMO VOZIDLA STAVBY
E13
ZÁKAZ VSTUPU NA STAVENIŠTĚ
SOUČÁSTÍ BRÁNY BUDE DOPRAVNÍ ZNAČENÍ

STÁVAJÍCÍ STROMY

LEGENDA INŽENÝRSKÝCH SÍTÍ:

STÁVAJÍCÍ SÍTĚ

- VEŘEJNÉ OSVĚTLENÍ, NN – VEDENÍ, OBJEKTY
- SILNOPROUD NN – VEDENÍ, OBJEKTY
- SILNOPROUD VN – VEDENÍ, OBJEKTY
- CETIN
- DOK ČD–TELEMATIKA
- DÁLKOVÝ KABEL SŽDC
- KABEL UPC
- KABEL NETBOX
- VODOVOD – VEDENÍ, OBJEKTY
- KANALIZACE BEZ ROZLIŠENÍ DRUHU – VEDENÍ, OBJEKTY
- KANALIZACE JEDNOTNÁ – VEDENÍ, OBJEKTY
- KANALIZACE SPLAŠKOVÁ – VEDENÍ, OBJEKTY
- KANALIZACE DEŠŤOVÁ – VEDENÍ, OBJEKTY
- NTL PLYNOVOD – VEDENÍ, OBJEKTY
- STL PLYNOVOD – VEDENÍ, OBJEKTY

NOVĚ BUDOVANÉ SÍTĚ

- PŘELOŽKA VEŘEJNÉ OSVĚTLENÍ, NN – VEDENÍ, OBJEKTY
- PŘELOŽKA SILNOPROUD NN – VEDENÍ, OBJEKTY
- PŘELOŽKA KABELU CETIN
- VODOVOD, PŘELOŽKA VODOVODU – VEDENÍ, OBJEKTY
- KANALIZACE SPLAŠKOVÁ – VEDENÍ, OBJEKTY
- KANALIZACE DEŠŤOVÁ – VEDENÍ, OBJEKTY
- STL PLYNOVOD – VEDENÍ, OBJEKTY
- RUŠENÉ SÍTĚ – VEDENÍ, OBJEKTY

STAVENIŠTNÍ SÍTĚ

- SILNOPROUD NN – VEDENÍ, OBJEKTY
- VODOVOD
- VODOMĚR
- STAVENIŠTNÍ ROZVADĚČ
- VYÚSTĚNÍ VODOVODU

DRUH PRÁCE:	DIPLOMOVÁ PRÁCE
VYPRACOVAL:	ING. JAKUB DOLEŽEL
VEDOUCÍ DP:	ING. MARTIN MOHAPL, Ph. D.

NÁZEV STAVBY:
REZIDENCE KOCIÁNKA
UL. KOCIÁNKA, BRNO - MĚSTO, JIHOMORAVSKÝ KRAJ

OBSAH:
ZAŘÍZENÍ STAVENIŠTĚ
ZEMNÍ PRÁCE

MĚŘÍTKO:	-
FORMÁT:	A2
ÚČEL:	RDS
ČÍSLO PŘÍLOHY:	4
DATUM:	11/2016

VUT BRNO

FAKULTA ústav STAVEBNÍ technologie, mechanizace a řízení staveb