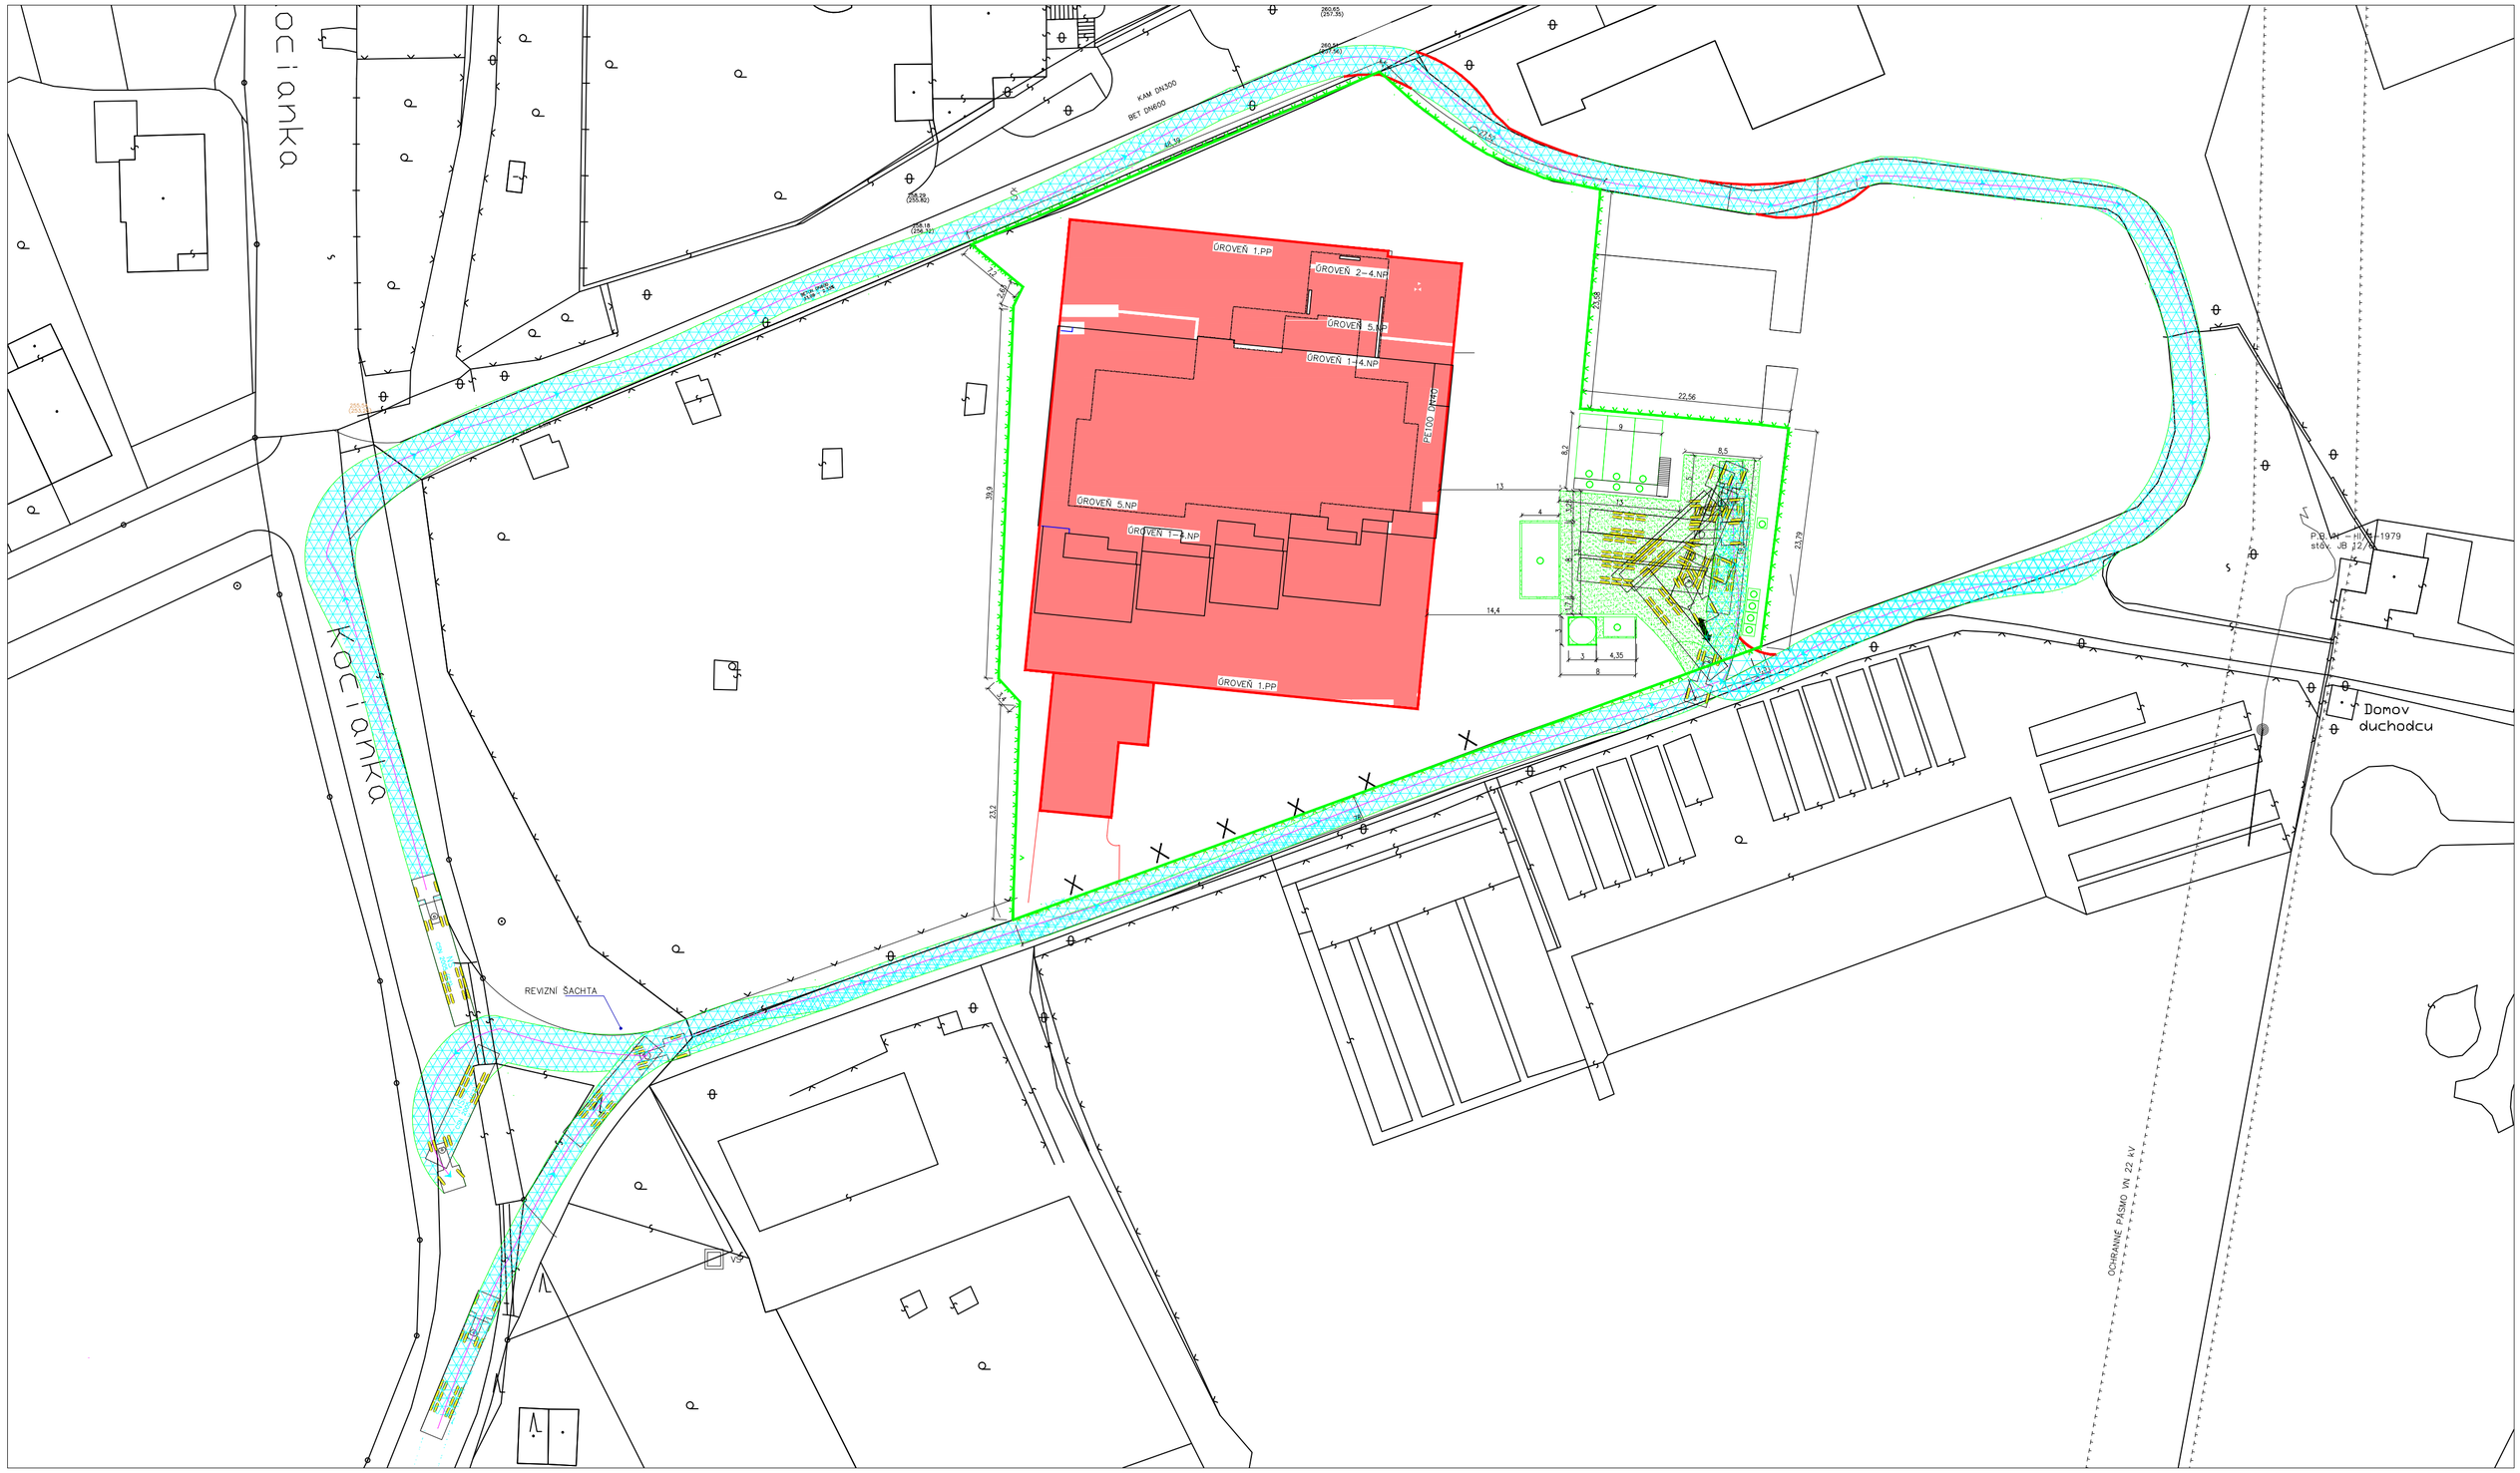

LEGENDA

- HRANICE MOBILNÍHO OPLOCENÍ
- BUDOVANÝ OBJEKT – BYTOVÝ DŮM
- VJEZD A VÝJEZD ZE STAVENIŠTĚ
- STAVENIŠTNÍ KOMUNIKACE (ZHUTNĚNÁ A VYSYPANÁ PROMĚNNOU FRAKCÍ 8–32mm
- PLOCHA POD SILEM A STAVENIŠTNÍM KONTEJNEREM
- NÁKLADNÍ AUTOMOBIL DÉLKY 13,5 m
- OSA NÁKLADNÍHO AUTOMOBIU
- KRAJNÍ HRANY NÁKLADNÍHO AUTOMOBIU
- PLOCHA POJEZDU NÁKLADNÍHO AUTOMOBILU
- KRITICKÉ VYBOČENÍ Z KOMUNIKACE

DRUH PRÁCE:	DIPLOMOVÁ PRÁCE
VYPRACOVAL:	ING. JAKUB DOLEŽEL
VEDOUCÍ DP:	ING. MARTIN MOHAPL, Ph. D.
NÁZEV STAVBY:	REZIDENCE KOCIÁNKA UL. KOCIÁNKA, BRNO - MĚSTO, JIHOMORAVSKÝ KRAJ
OBSAH:	POSOUZENÍ PRŮJEZDNOSTI STAVENIŠTNÍ DOPRAVY POMOCÍ VLEČNÝCH KŘIVEK NÁKLADNÍ AUTOMOBIL DÉLKY 13,5 m
MĚŘÍTKO:	-
FORMÁT:	A3
ÚČEL:	RDS
ČÍSLO PŘÍLOHY:	6
DATUM:	12/2016

VUT BRNO

FAKULTA stavební ústav technologie, mechanizace a řízení staveb