Varianta 2 - Přehledný podélný profil stoky "A" část 1

KMENOVÁ STOKA "A"
ČÁST 1

MĚŘÍTKO 1:2000/100

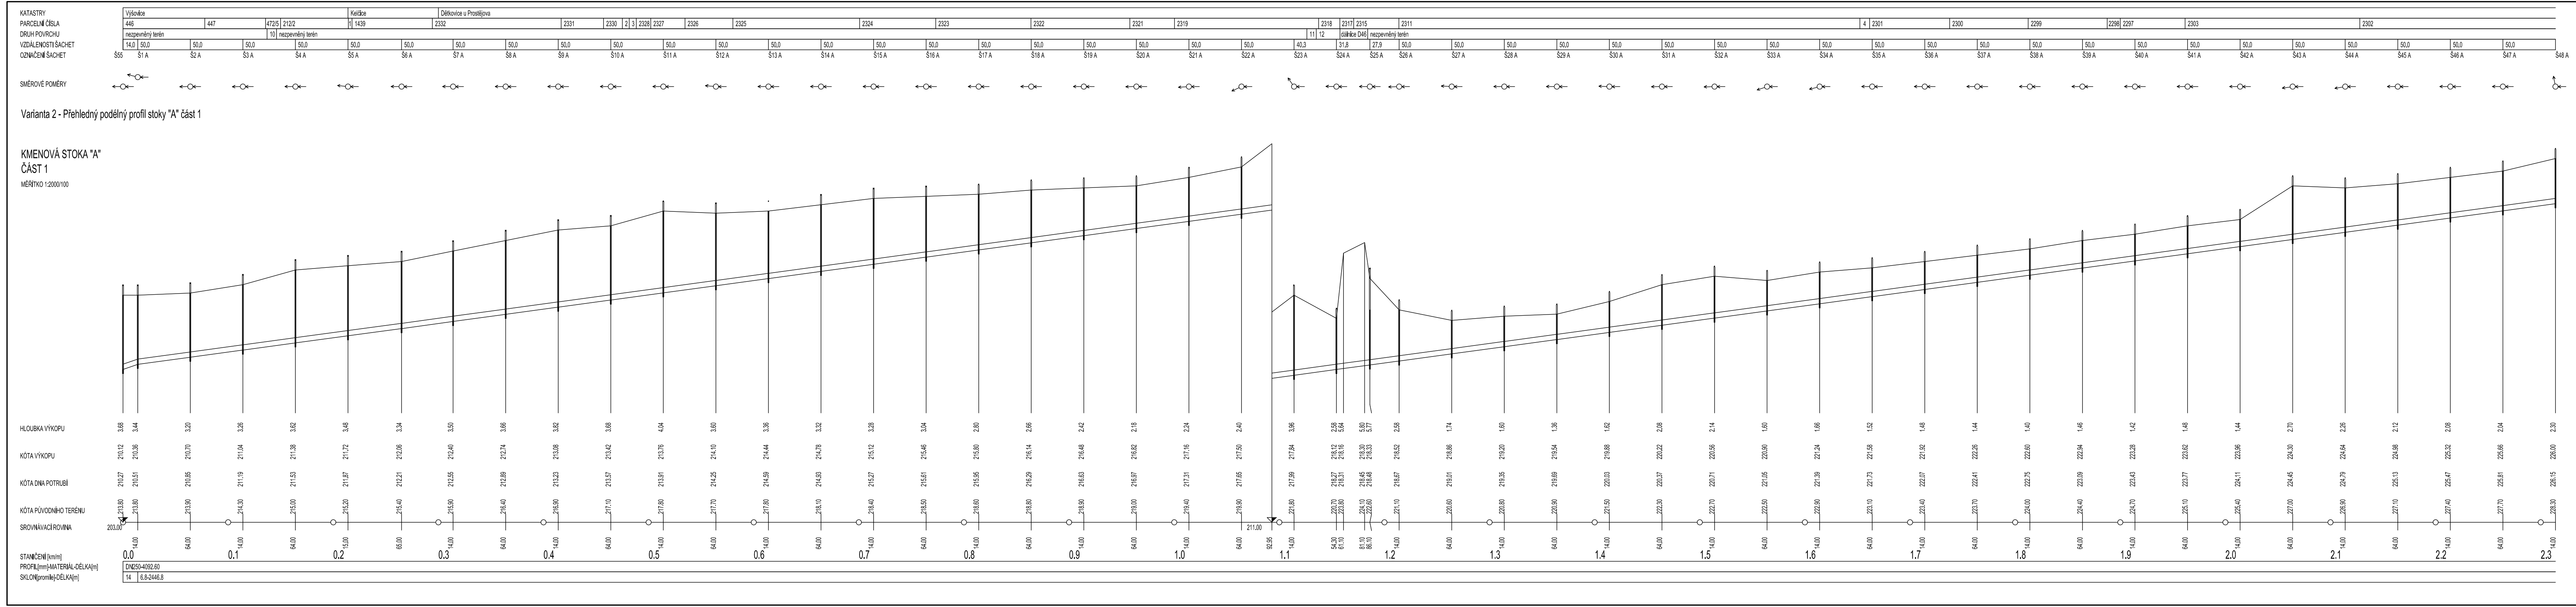
KATASTRY
PARCELNÍ ČÍSLA
DRUH POVRCHU
VZDÁLENOSTI ŠACHET
OZNAČENÍ ŠACHET
SMĚROVÉ POMĚRY
Výšovice
Kelčice
Dětkovice u Prostějova
nezpevněný terén
Š55
Š1 A
Š48 A
HLOUBKA VÝKOPU
KÓTA VÝKOPU
KÓTA DNA POTRUBÍ
KÓTA PŮVODNÍHO TERÉNU
SROVNÁVACÍ ROVINA
203.00
211.00
STANIČENÍ [km/m]
PROFIL[mm]-MATERIÁL-DÉLKA[m]
SKLON[promile]-DÉLKA[m]
DN250-4092.60
6.8-2446.8
0.0
0.1
0.2
0.3
0.4
0.5
0.6
0.7
0.8
0.9
1.0
1.1
1.2
1.3
1.4
1.5
1.6
1.7
1.8
1.9
2.0
2.1
2.2
2.3

LEGENDA

1) 482/1
2) 2329/1
3) 2329/2
4) 2304
5) 2288
6) 2244
7) 2749
8) 1263/3
9) 2731
10) silnice III. třídy 36711
11) silnice III. třídy 0462
12) nezpevněný terén
13) Vodní tok Hranečnice
14) 17.1-14.00
15) 98.9-9.10
16) 10.9-18.40
17) 106.2-11.30
18) 82.3-15.80

VÝŠKOVÝ SYSTÉM: B.p.v.
SOUŘADNICOVÝ SYSTÉM: S–JTSK

VYSOKÉ UČENÍ TECHNICKÉ V BRNĚ FAKULTA STAVEBNÍ ÚSTAV VODNÍHO HOSPODÁŘSTVÍ OBCÍ Veveří 95, 602 00 Brno	FAKULTA STAVEBNÍ ústav vodního hospodářství obcí
Vedoucí ústavu: doc. Ing. Ladislav Tuhovčák, CSc.	Vedoucí práce: Ing. Jan Ručka, Ph.D.
Typ práce: DIPLOMOVÁ PRÁCE	Název souboru: V_2_PP.dwg
Vypracoval: Bc. Radek Vrána	Číslo přílohy: 3.2.1
Akce: Variantní řešení odkanalizování obce Dětkovice Varianta 2 – Gravitační stoková síť s odvedením OV na ČOV Výšovice	Měřítko: 1 : 2000/100
Příloha: Varianta 2 – Přehledný podélný profil stoky "A" část 1	Datum: Prosinec 2016 Formát: 7xA4