KATASTRY: Děkovice u Prostějova

PARCELNÍ ČÍSLA	DRUH POVRCHU	VZDÁLENOSTI ŠACHET	OZNAČENÍ ŠACHET
2186	nezpevněný terén	50.0	Š1 A - ČS
2185		50.0	Š2 A
2181		50.0	Š3 A
		50.0	Š4 A
		50.0	Š5 A
		50.0	Š6 A
1263/6	asfalt	49.6	Š7 A
1)	nezpev. terén	49.1	Š8 A
1270/1	asfalt	9.8	Š9 A
		9.1	Š10 A
		26.4	Š11 A
		50.0	Š12 A
1270/2		50.0	Š13 A
		50.0	Š14 A
		50.0	Š15 A
		50.0	Š16 A
1327/2		27.1	Š17 A
		50.0	Š18 A
2)	nezpevněný terén	50.0	Š19 A
766/26		26.6	Š20 A
766/27		29.0	Š21 A
766/28		30.0	Š22 A
766/38		18.4	Š23 A
1321/2	asfalt	11.3	Š24 Š25 A
765/10		23.9	Š26 A
	nezpevněný terén	50.0	Š27 A
		50.0	Š28 A
		49.9	Š29 A
		32.4	Š30 A
	asfalt	15.8	Š31 A
		33.6	Š32 A
		37.3	Š33 A
		48.2	Š34 A
1326		26.4	Š35 A
		40.5	Š36 A
2361		30.0	Š37 A
2371	polní cesta	22.2	Š38 A
		36.6	Š39 A
2370		48.6	Š40 A

LEGENDA
1) 1263/3
2) 2731
3) 98.9-9.10
4) 10.9-18.40
5) 106.2-11.30
6) 82.3-15.80

SMĚROVÉ POMĚRY: VV, A, AB, AC, A-1, AD, AE, AF, A-2

Varianta 5 - Přehledný podélný profil stoky "A"

KMENOVÁ STOKA "A"

MĚŘÍTKO 1:2000/100

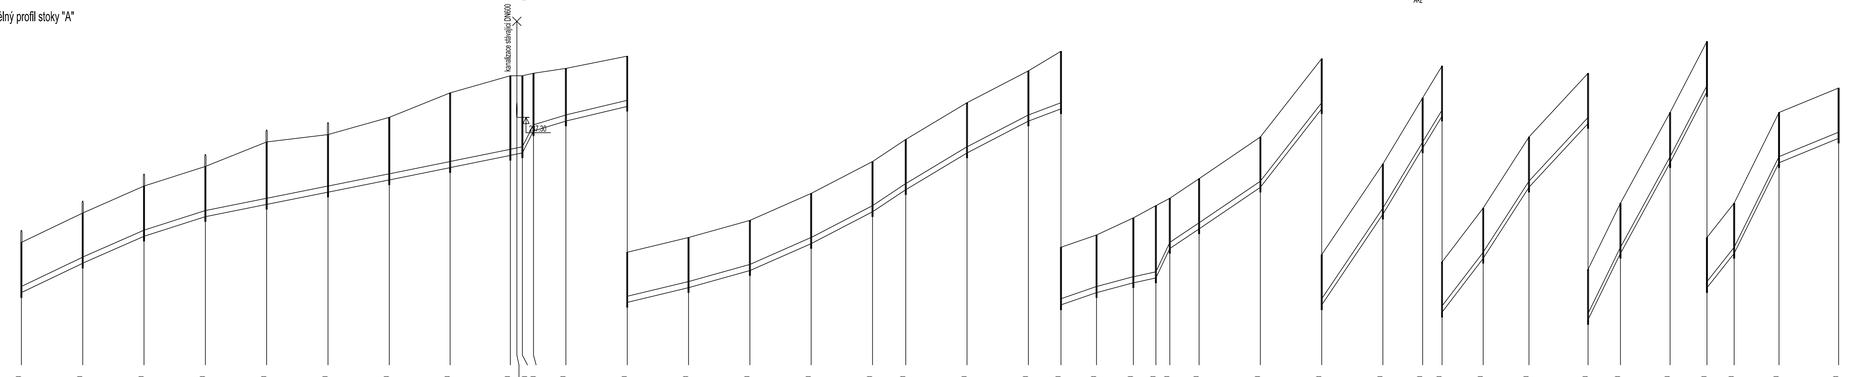

| | | |