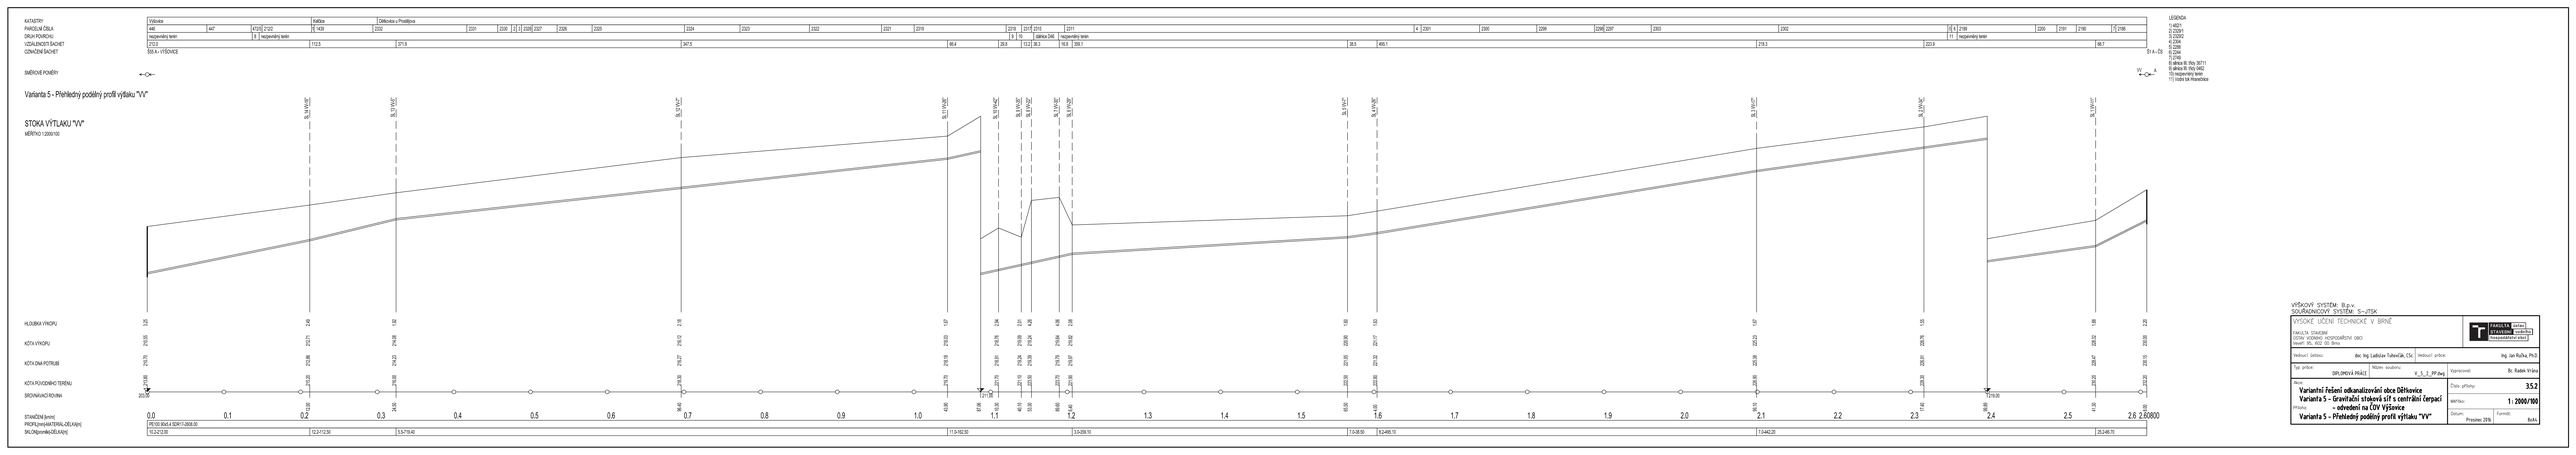
KATASTRY
PARCELNÍ ČÍSLA
DRUH POVRCHU
VZDÁLENOSTI ŠACHET
CELKOVÁ ŠACHET
SMĚROVÉ POMĚRY
Výškovice
Ředice
Dětkovice u Prostějova
Varianta 5 - Přehledný podélný profil výtlaku "VV"
STOKA VÝTLAKU "VV"
MĚŘÍTKO 1:2000/100
HLOUBKA VRCHU
KÓTA VÝKOPU
KÓTA DNA POTRUBÍ
KÓTA POVODŇOVÉ TERÉNU
SRONAVACÍ ROVINA
STANIČENÍ [km/m]
PROFIL[mm]MATERIÁL-DĚLKA[m]
SKLON[promile]-DÉLKA[m]
LEGENDA
1) 4221
2) 2129/1
3) 2129/2
4) 2129/3
5) 2288
6) 2294
7) 2140
8) křivka Bl. Výp (6271)
9) křivka Bl. Výp (442)
10) nezpevněný terén
11) Území bez Hranického
VÝŠKOVÝ SYSTÉM: B.p.v.
SOUŘADNICOVÝ SYSTÉM: S-JTSK
VYSOKÉ UČENÍ TECHNICKÉ V BRNĚ
FAKULTA STAVEBNÍ
ÚSTAV VODNÍHO HOSPODÁŘSTVÍ OBCÍ
Veveří 95, 602 00 Brno
Vedoucí ústavu: doc. Ing. Ladislav Tuhovčák, CSc
Vedoucí práce: Ing. Jan Ruža, Ph.D.
Typ práce: DIPLOMOVÁ PRÁCE
Název souboru: V_5_2_PP.dwg
Vypracoval: Bc. Radek Vrána
Název: Variantní řešení odkanalizování obce Dětkovice
Varianta 5 - Gravitační stoková síť s centrální čerpací - odvedení na ČOV Výšovice
Příloha: Varianta 5 - Přehledný podélný profil výtlaku "VV"
Číslo přílohy: 3.5.2
M/Měřítko: 1 : 2000/100
Datum: Prosinec 2016
Formát: A4x3