


ŘEZ A-A'

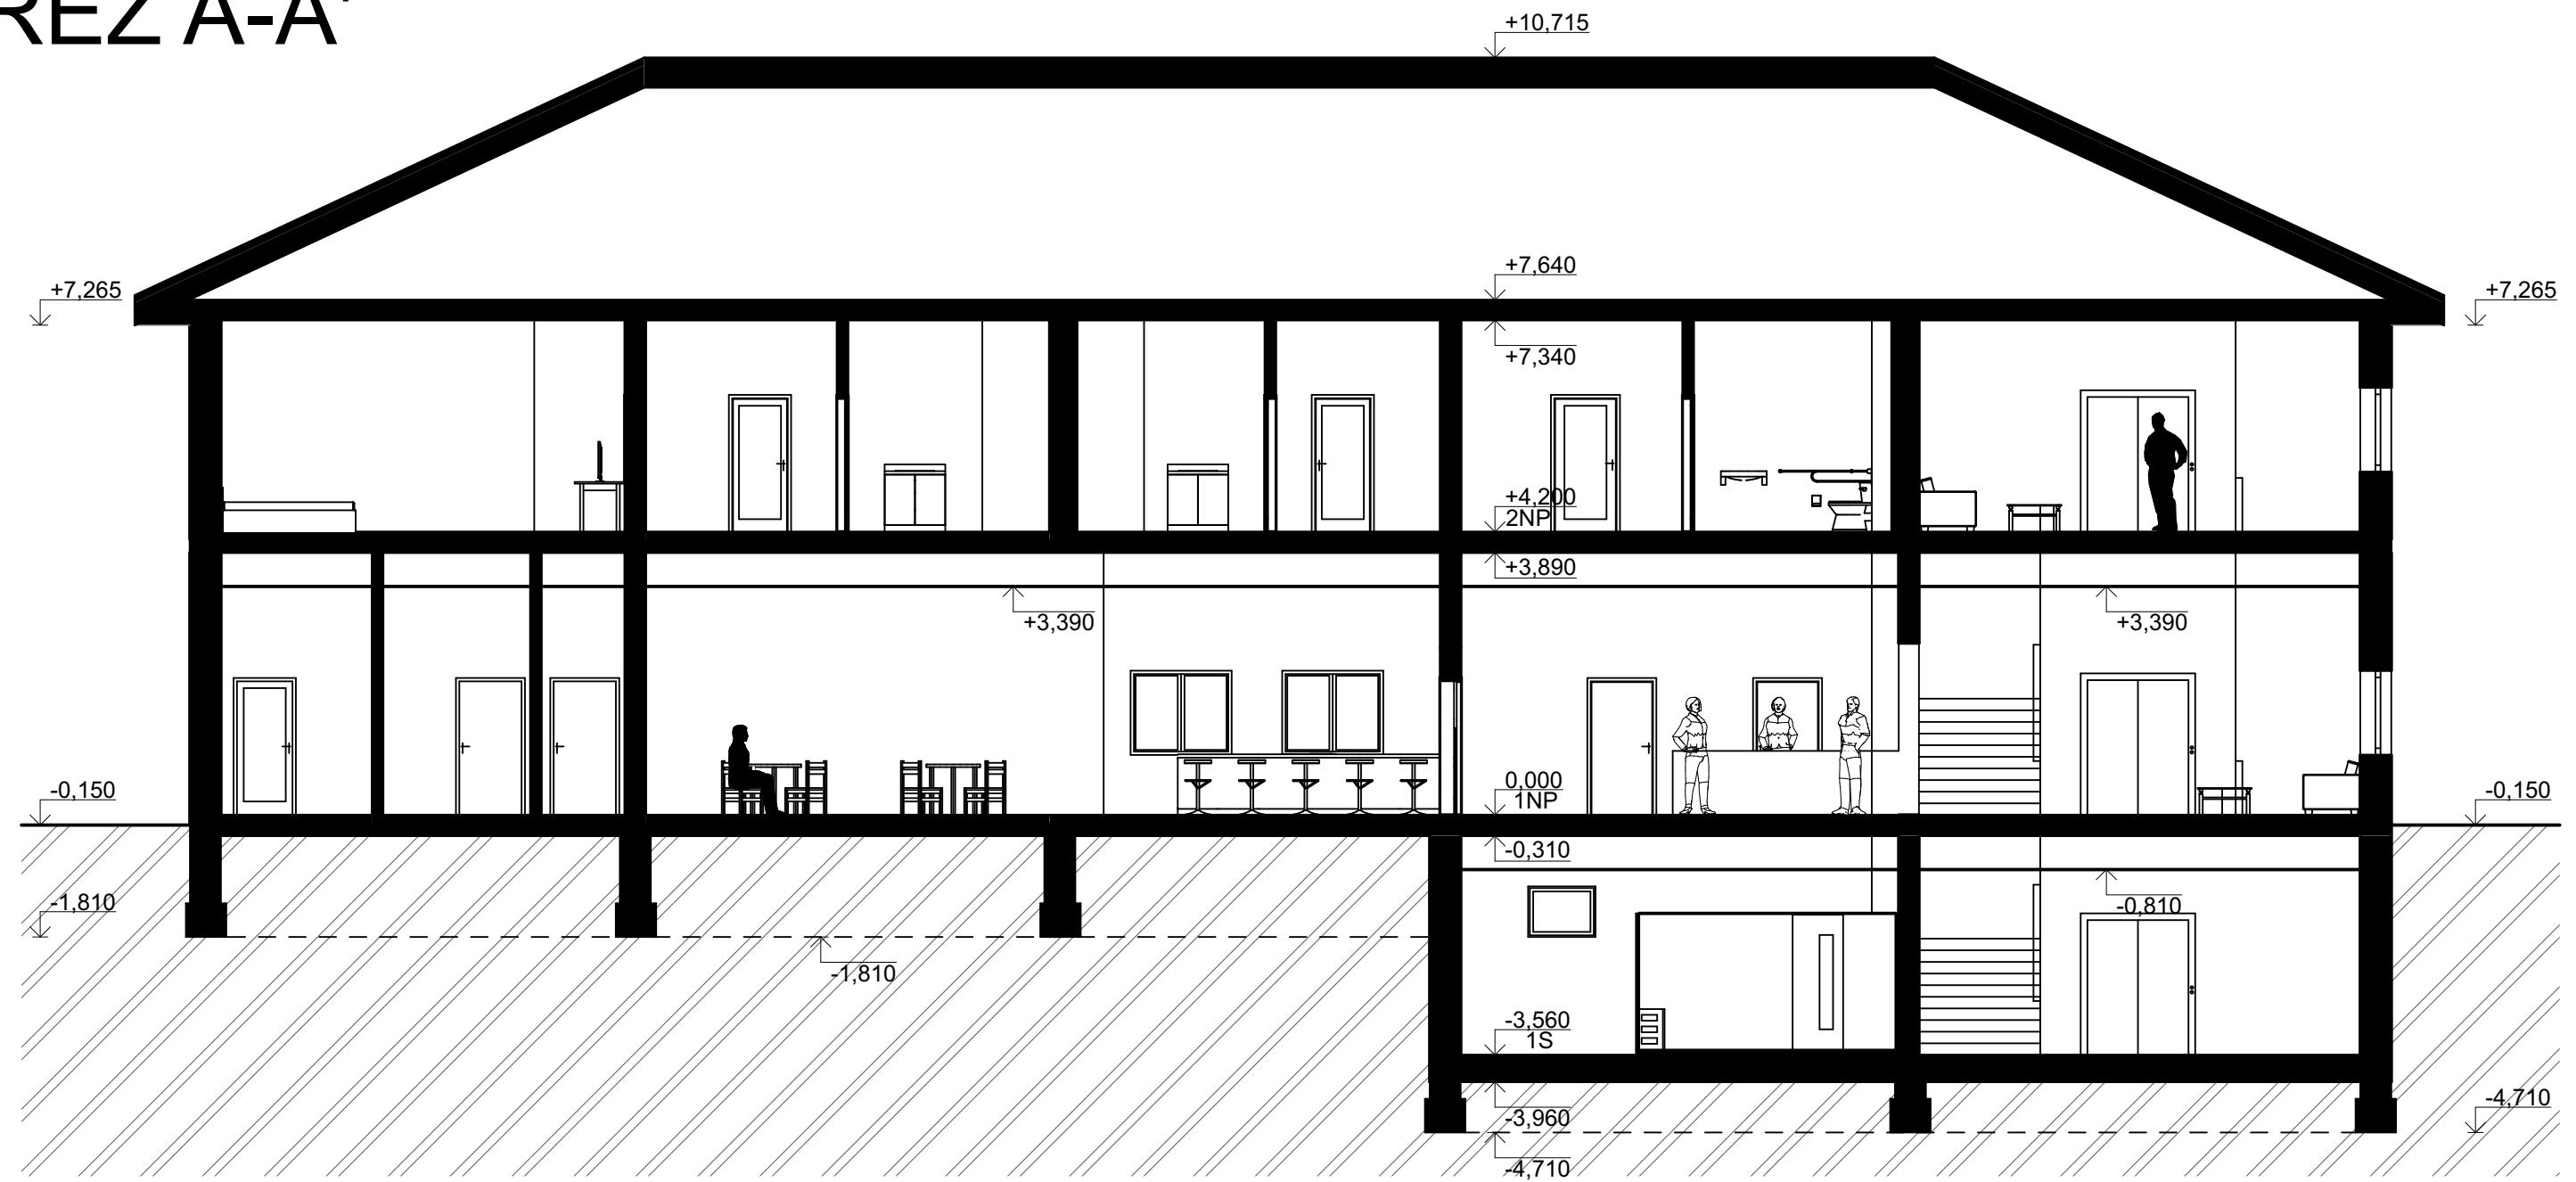

0,000 = 185,100 m n.m., B.p.v. / SOUŘADNICOVÝ SYSTÉM S-JTSK

DRUH PRÁCE	DIPLOMOVÁ PRÁCE		<div><div><div>T</div></div><div>VYSOKÉ UČENÍ FAKULTA TECHNICKÉ STAVEBNÍ V BRNĚ</div></div> <div>ÚSTAV POZEMNÍHO STAVITELSTVÍ</div>
VYPRACOVAL	Bc. JAKUB MACEK		
VEDOUCÍ PRÁCE	Ing. LUBOR KALOUSEK, Ph.D.		
STAVEBNÍK	Bc. JAKUB MACEK, VEVEŘÍ 95, 602 00 BRNO		
MÍSTO STAVBY	KOMENSKÉHO 515, 788 15 VELKÉ LOSINY - Č.P. 2673/64		<div>FORMÁT</div> <div>A3</div> <div>DATUM</div> <div>06/2019</div> <div>STUPEŇ PD</div> <div>DPS</div> <div>MEŘÍTKO</div> <div>1:100</div> <div>Č. VÝKRESU</div> <div>B.4</div>
NÁZEV STAVBY	PENZION VELKÉ LOSINY		
STAVEBNÍ OBJEKT	SO 01 NOVOSTAVBA PENZIONU		
ČÁST	B - PŘÍPRAVNÉ PRÁCE		
OBSAH:	ŘEZ A-A'		