



POHLED JIŽNÍ

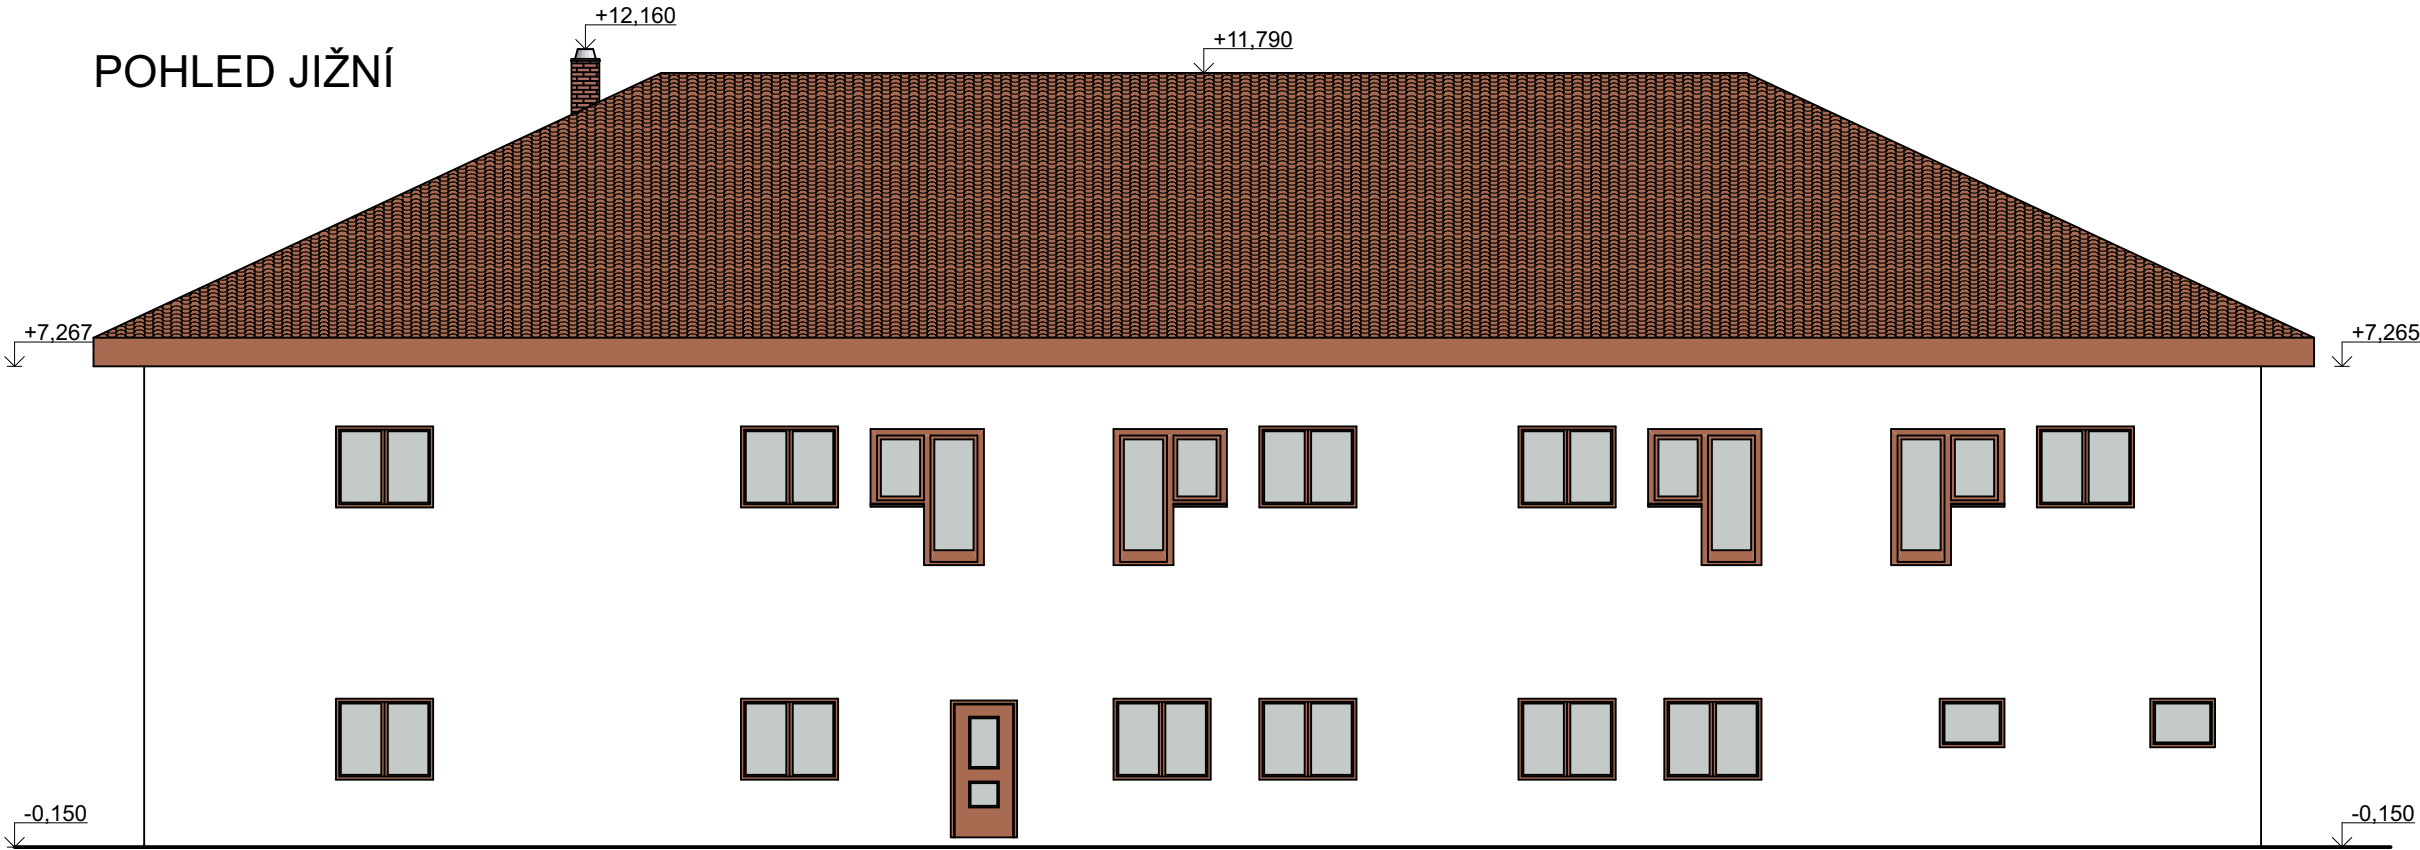

POHLED ZÁPADNÍ



0,000 = 185,100 m n.m., B.p.v. / SOUŘADNICOVÝ SYSTÉM S-JTSK

DRUH PRÁCE	DIPLOMOVÁ PRÁCE			ÚSTAV POZEMNÍHO STAVITELSTVÍ	
VYPRACOVAL	Bc. JAKUB MACEK				
VEDOUCÍ PRÁCE	Ing. LUBOR KALOUSEK, Ph.D.				
STAVEBNÍK	Bc. JAKUB MACEK, VEVEŘÍ 95, 602 00 BRNO				
MÍSTO STAVBY	KOMENSKÉHO 515, 788 15 VELKÉ LOSINY - Č.P. 2673/64				
NÁZEV STAVBY	PENZION VELKÉ LOSINY				
STAVEBNÍ OBJEKT	SO 01 NOVOSTAVBA PENZIONU				
ČÁST	B - PŘÍPRAVNÉ PRÁCE		FORMÁT	A3	
OBSAH:	POHLED JIŽNÍ, ZÁPADNÍ		DATUM	06/2019	
			STUPEŇ PD	DPS	
			MEŘÍTKO 1:100	Č. VÝKRESU B.7	