


SITUACE

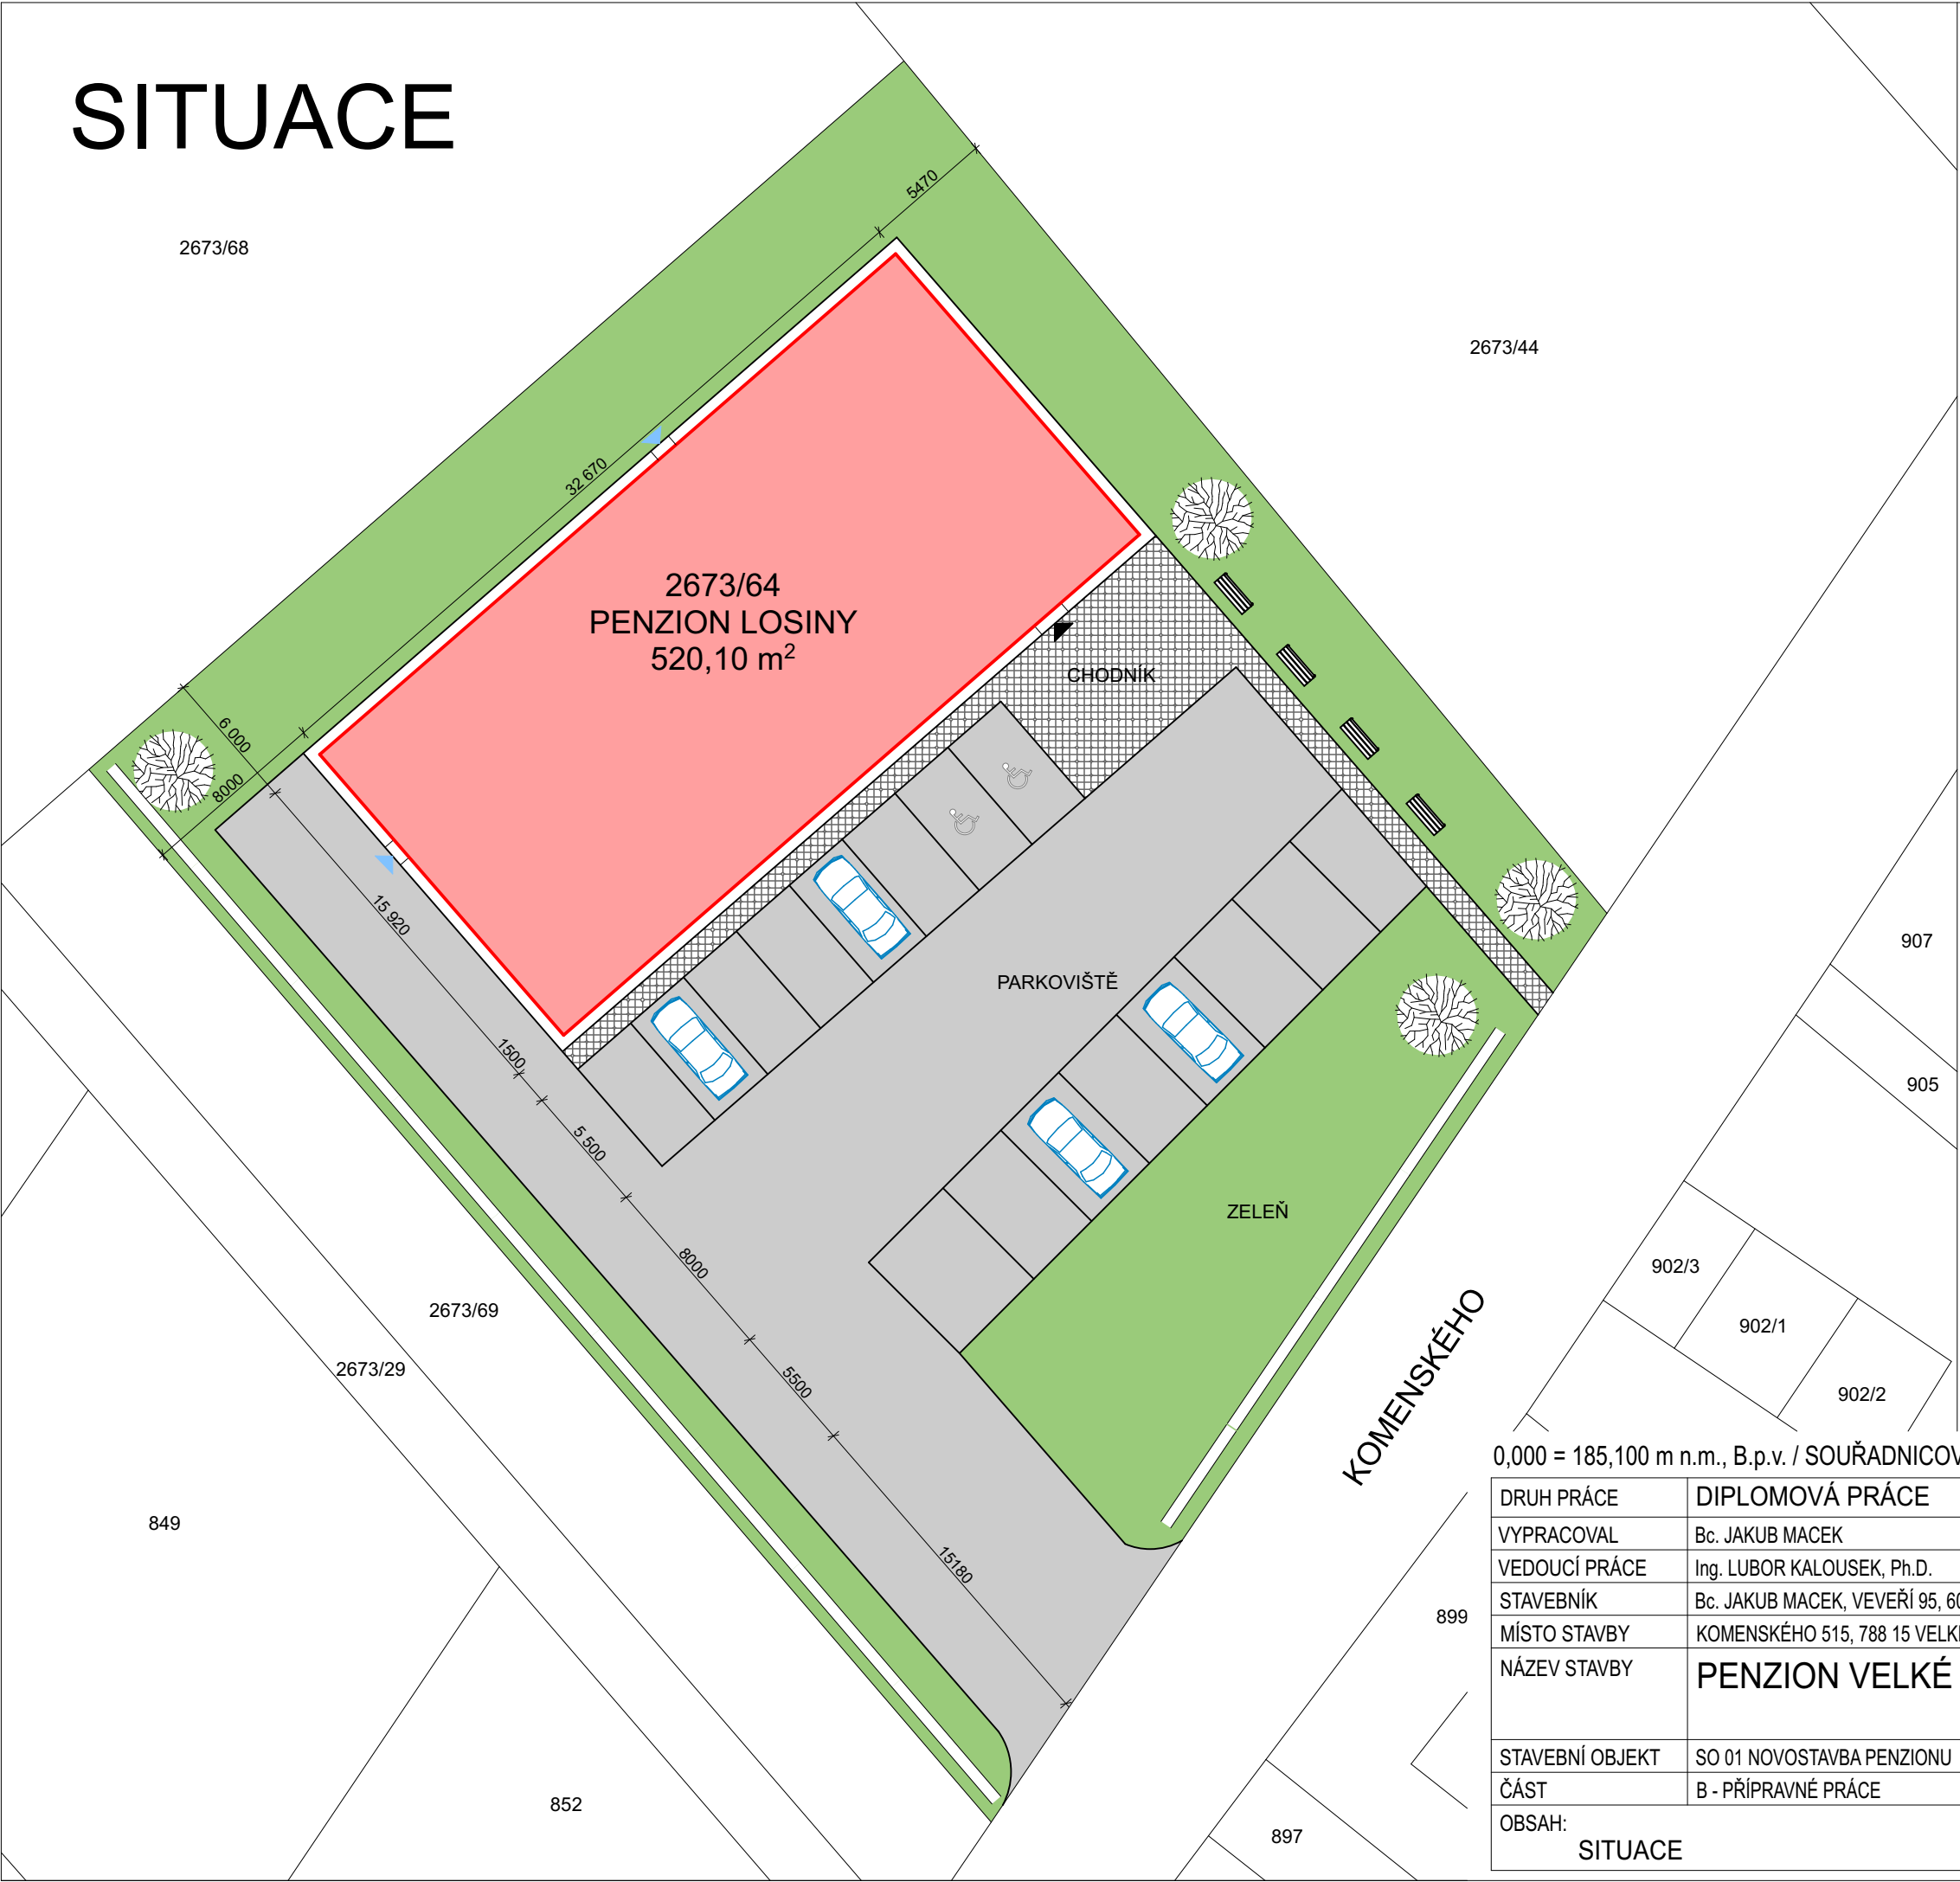

- STAVEBNÍ OBJEKT
- TRAVNATÁ PLOCHA - ZELEŇ
- ZÁMKOVÁ DLAŽBA
- ASFALTOVÁ CEST
- HRANICE STAVEBNÍHO OBJEKTU
- STROM
- LAVIČKA
- PARKOVACÍ STÁNÍ INVALIDNÍ
- HLAVNÍ VSTUP
- VEDLEJŠÍ VSTUP PRO ZÁSODOVÁNÍ

0,000 = 185,100 m n.m., B.p.v. / SOUŘADNICOVÝ SYSTÉM S-JTSK

DRUH PRÁCE	DIPLOMOVÁ PRÁCE		<div><div><div>T</div></div><div>VYSOKÉ UČENÍ FAKULTA TECHNICKÉ STAVEBNÍ V BRNĚ</div></div> <div>ÚSTAV POZEMNÍHO STAVITELSTVÍ</div>	
VYPRACOVAL	Bc. JAKUB MACEK			
VEDOUCÍ PRÁCE	Ing. LUBOR KALOUSEK, Ph.D.			
STAVEBNÍK	Bc. JAKUB MACEK, VEVEŘÍ 95, 602 00 BRNO			
MÍSTO STAVBY	KOMENSKÉHO 515, 788 15 VELKÉ LOSINY - Č.P. 2673/64			
NÁZEV STAVBY	PENZION VELKÉ LOSINY			
			FORMÁT	A3
STAVEBNÍ OBJEKT	SO 01 NOVOSTAVBA PENZIONU		DATUM	06/2019
ČÁST	B - PŘÍPRAVNÉ PRÁCE		STUPEŇ PD	DPS
OBSAH:			MEŘÍTKO	Č. VÝKRESU
SITUACE			1:250	B.8