



# PENZION VE VELKÝCH LOSINÁCH

VÝUKOVÁ VERZE ARCHICADU

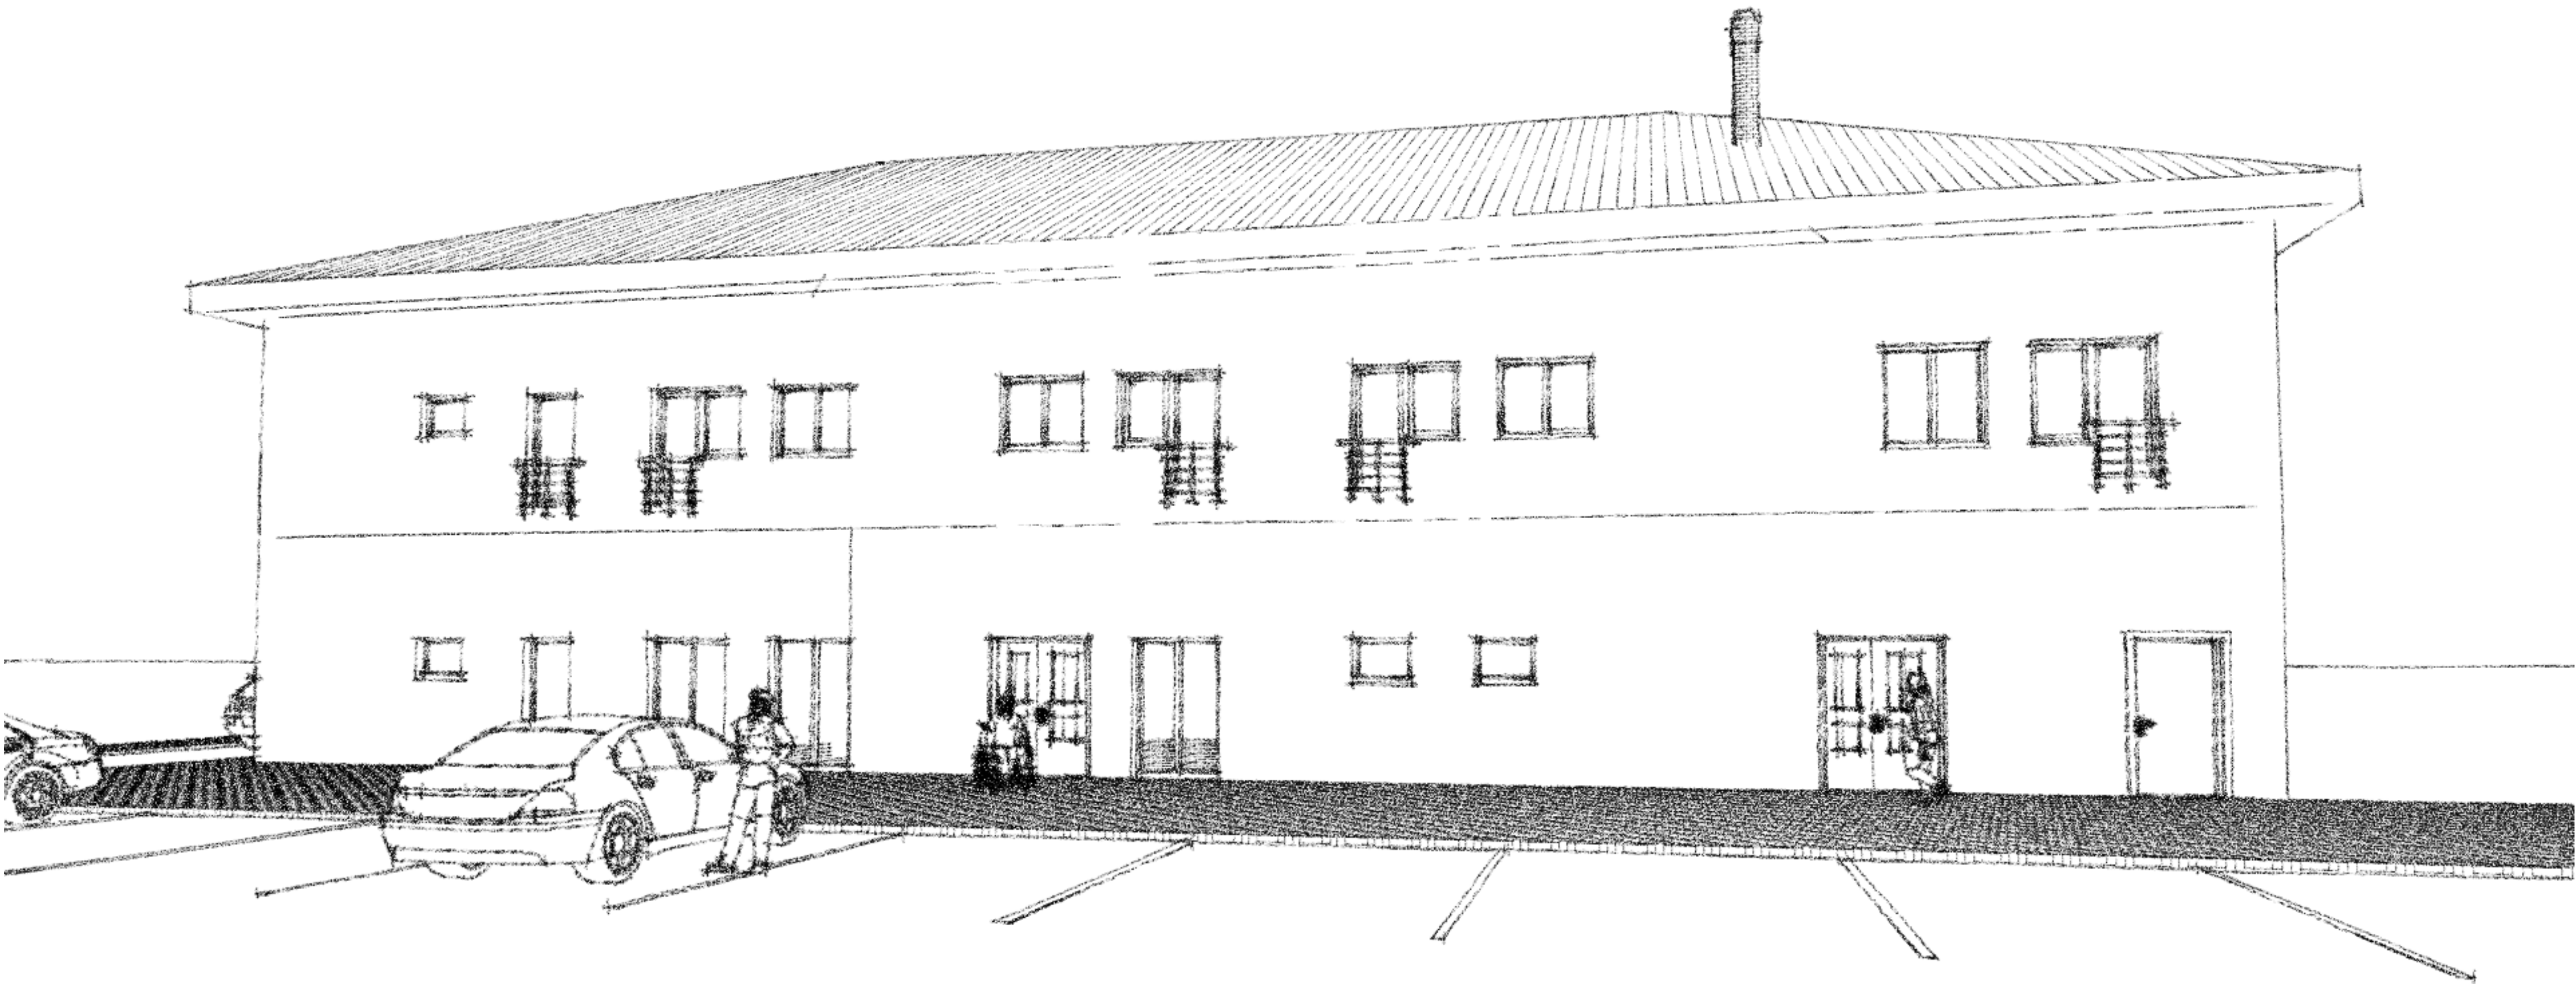

PŮDORYS 1.NP

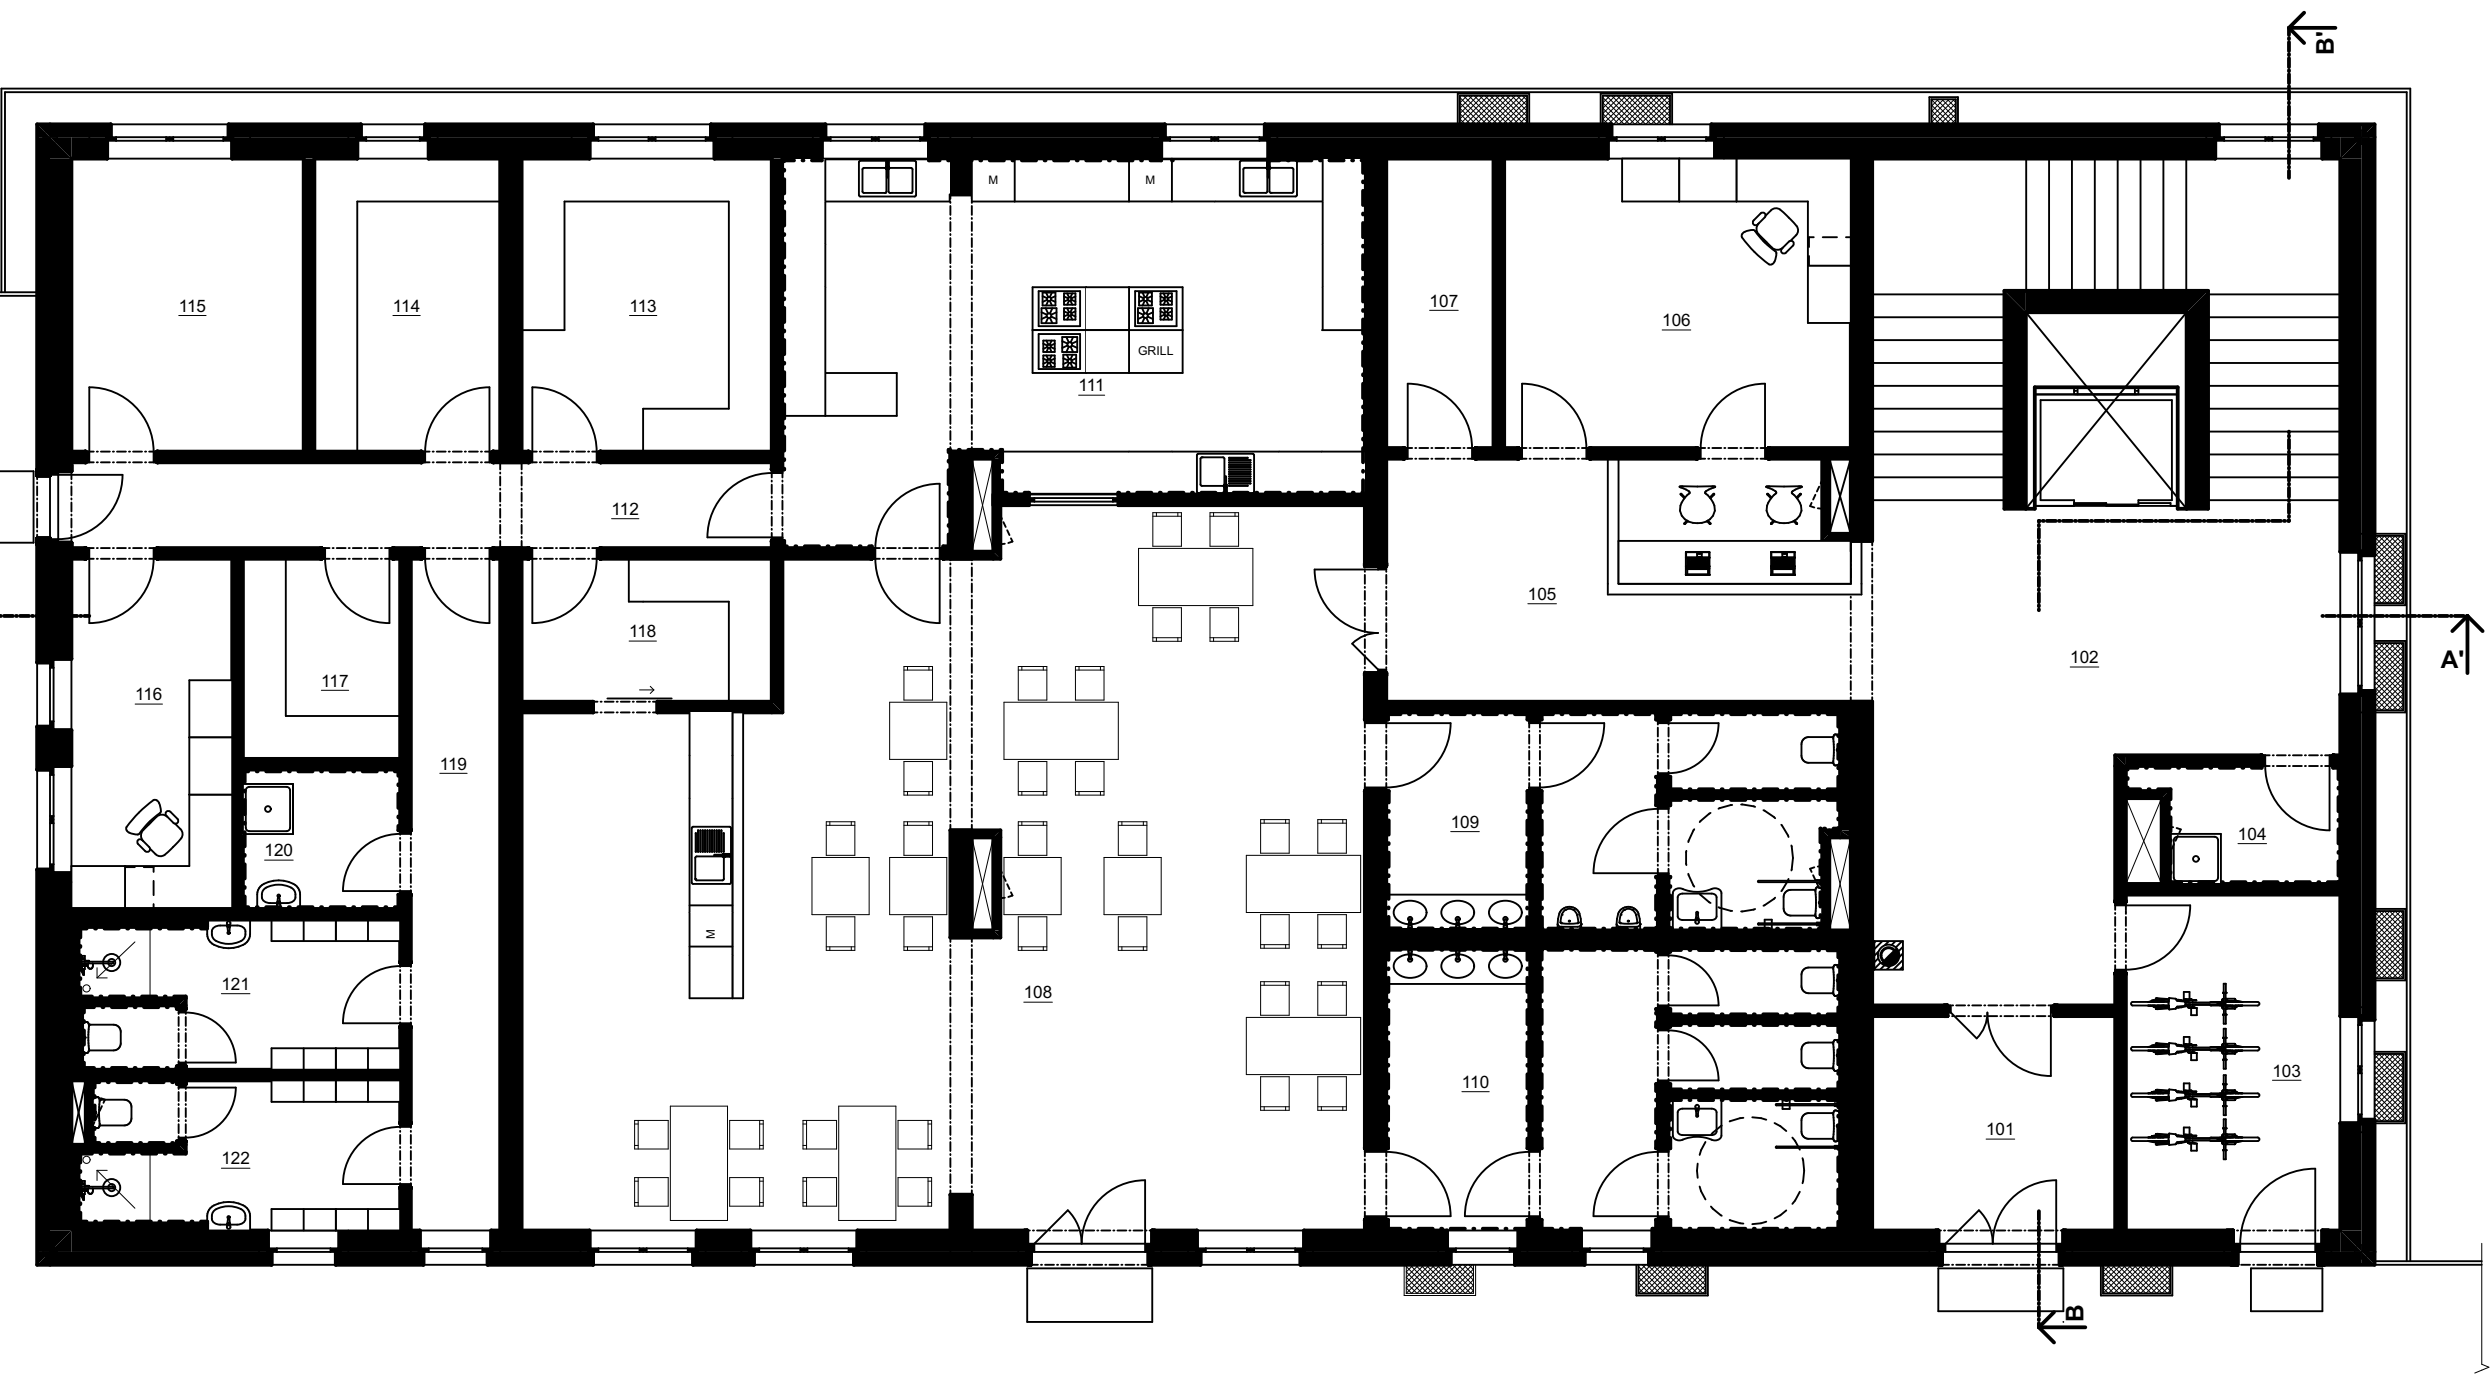

LEGENDA MÍSTNOSTÍ 1.NP

OZN.	NÁZEV MÍSTNOSTI	PLOCHA [m²]	OZN.	NÁZEV MÍSTNOSTI	PLOCHA [m²]
101	ZÁDVEŘÍ	10,20	112	CHODBA	11,77
102	SCHODIŠŤOVÝ PROSTOR	57,73	113	MRAŽÁK	14,35
103	KOLÁRNA	14,14	114	SKLAD POTRAVIN	10,66
104	UKLIDOVÁ MÍSTNOST	4,17	115	SKLAD NÁBYTKU	13,32
105	RECEPCE	22,43	116	KANCELÁŘ	11,02
106	KANCELÁŘ	19,84	117	SKLAD ODPADŮ	6,16
107	SKLAD ZAVAZADEL	6,07	118	SKLAD NÁPOJŮ	7,00
108	RESTAURACE	105,10	119	CHODBA	11,75
109	WC MUŽI	17,86	120	UKLIDOVÁ MÍSTNOST	4,29
110	WC ŽENY	23,42	121	ŠATNA ŽENY	8,99
111	KUCHYŇ	39,49	122	ŠATNA MUŽI	8,85


INVESTIČNÍ ZÁMĚR

Tato studie je návrhem pro komplexní rekreační objekt, ve kterém se nachází ubytovací zařízení s restaurací. Stavba je umístěna v obci Velké Losiny, která se nachází v Olomouckém kraji – okres Šumperk. Stavba je určena na odpočinek, rekreaci, dovolenou, konání firemních či společenských akcí. Objekt má tři podlaží, z něhož jsou dvě nadzemní a jedno podzemní. Celý objekt je provozně řešen tříramenným schodištěm společně s výtahem. Podzemní podlaží – Stavba je částečně podsklepena a je zapuštěna ve všech obvodových stran do terénu. V suterénu se nachází technická místnost a sauna s hygienickým zázemím. Přízemí – V prvním nadzemním podlaží se nachází dva hlavní vstupy do objektu. Prvním vstupem se dostaneme do prostoru recepce penzionu, kde se nachází také kolárna a hygienická zařízení pro návštěvníky. Druhým vstupem se dostáváme do prostorů restaurace, ke které přiléhá kuchyně, sklady potravin a hygienické zázemí. Druhé nadzemní podlaží – Zde najdeme ubytovací kapacity s projektovaným počtem 16 osob. Dále na tomto patře najdeme i místnost pro sklad špinavého a čistého prádla včetně prádelny.

LEGENDA MÍSTNOSTÍ 2.NP

OZN.	NÁZEV MÍSTNOSTI	PLOCHA [m²]	OZN.	NÁZEV MÍSTNOSTI	PLOCHA [m²]
201	SCHODIŠŤOVÝ PROSTOR	45,35	216	ŠATNA	8,85
202	CHODBA	37,35	217	PRÁDELNA	9,66
203	ZÁDVEŘÍ	8,04	218	SKLAD ŠPINAVÉHO PRÁDLA	4,73
204	KOUPELNA	7,02	219	SKLAD ČISTÉHO PRÁDLA	4,62
205	POKOJ	26,53	220	ZÁDVEŘÍ	6,84
206	ZÁDVEŘÍ	7,92	221	KOUPELNA	6,80
207	KOUPELNA	6,44	222	OBÝVACÍ POKOJ	24,30
208	POKOJ	26,33	223	LOŽNICE 1	21,37
209	ZÁDVEŘÍ	5,88	224	LOŽNICE 2	17,15
210	KOUPELNA	6,09	225	ZÁDVEŘÍ	5,88
211	POKOJ	22,28	226	KOUPELNA	6,09
212	ZÁDVEŘÍ	6,84	227	POKOJ	22,28
213	KOUPELNA	6,80	228	ZÁDVEŘÍ	7,92
214	POKOJ	24,30	229	KOUPELNA	6,44
215	CHODBA	8,25	230	POKOJ	26,33

PŮDORYS 1.S

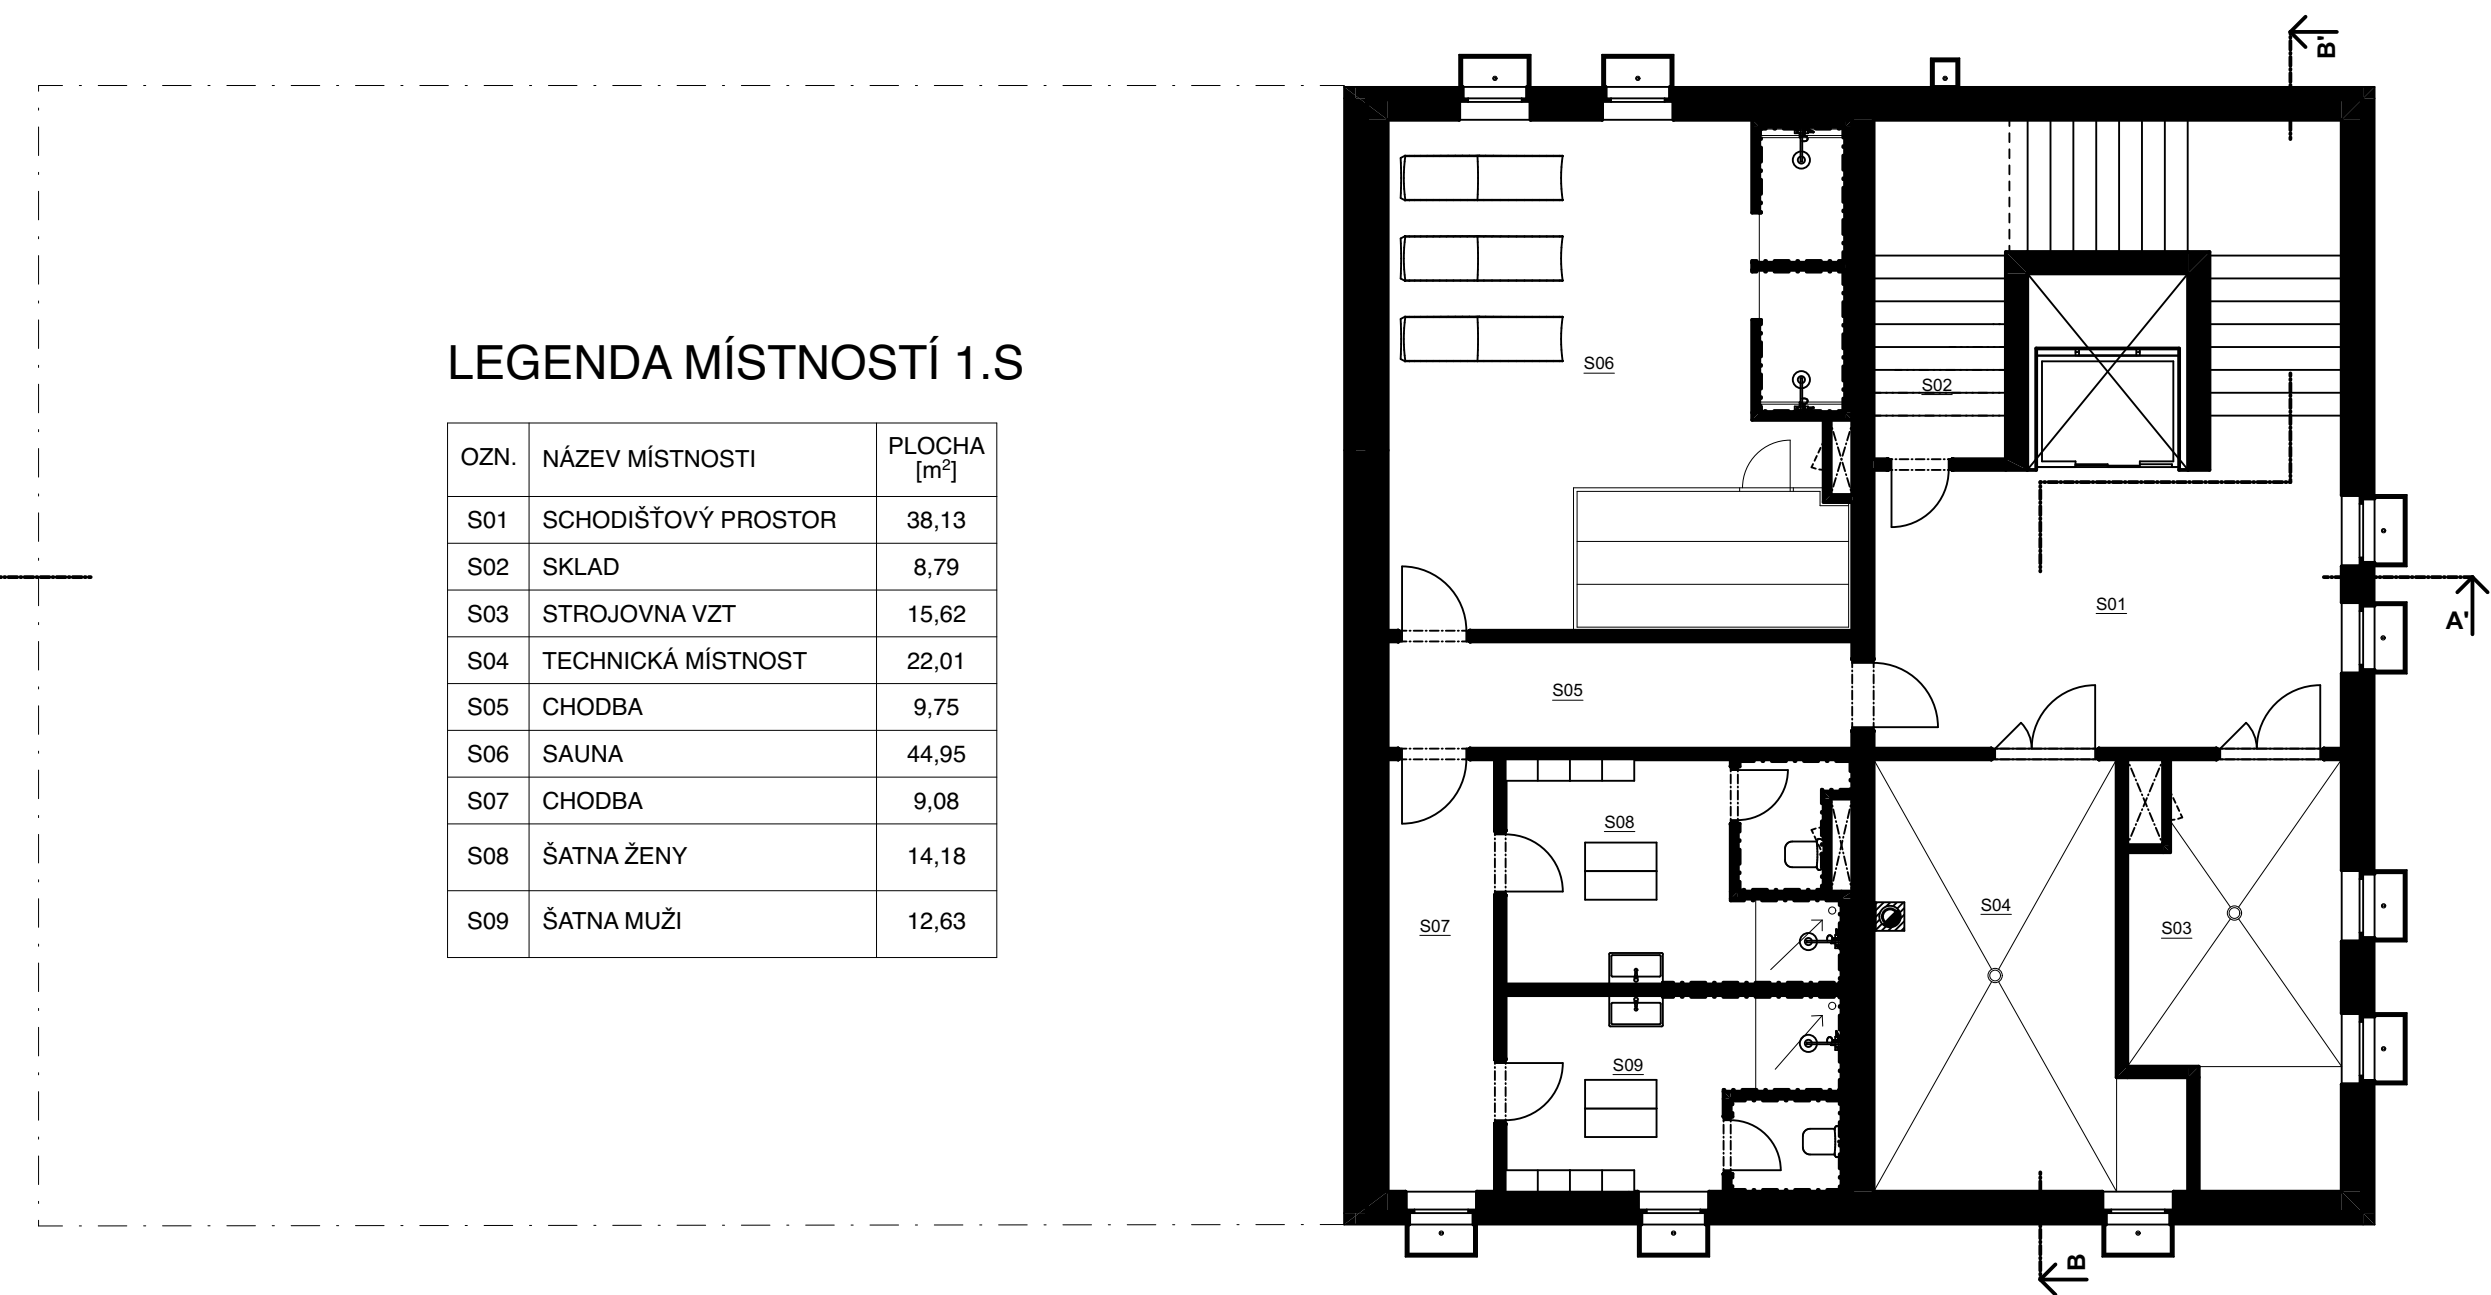

LEGENDA MÍSTNOSTÍ 1.S

OZN.	NÁZEV MÍSTNOSTI	PLOCHA [m²]
S01	SCHODIŠŤOVÝ PROSTOR	38,13
S02	SKLAD	8,79
S03	STROJOVNA VZT	15,62
S04	TECHNICKÁ MÍSTNOST	22,01
S05	CHODBA	9,75
S06	SAUNA	44,95
S07	CHODBA	9,08
S08	ŠATNA ŽENY	14,18
S09	ŠATNA MUŽI	12,63

PŮDORYS 2.NP

