


SITUACE ŠIRŠÍCH VZTAHŮ

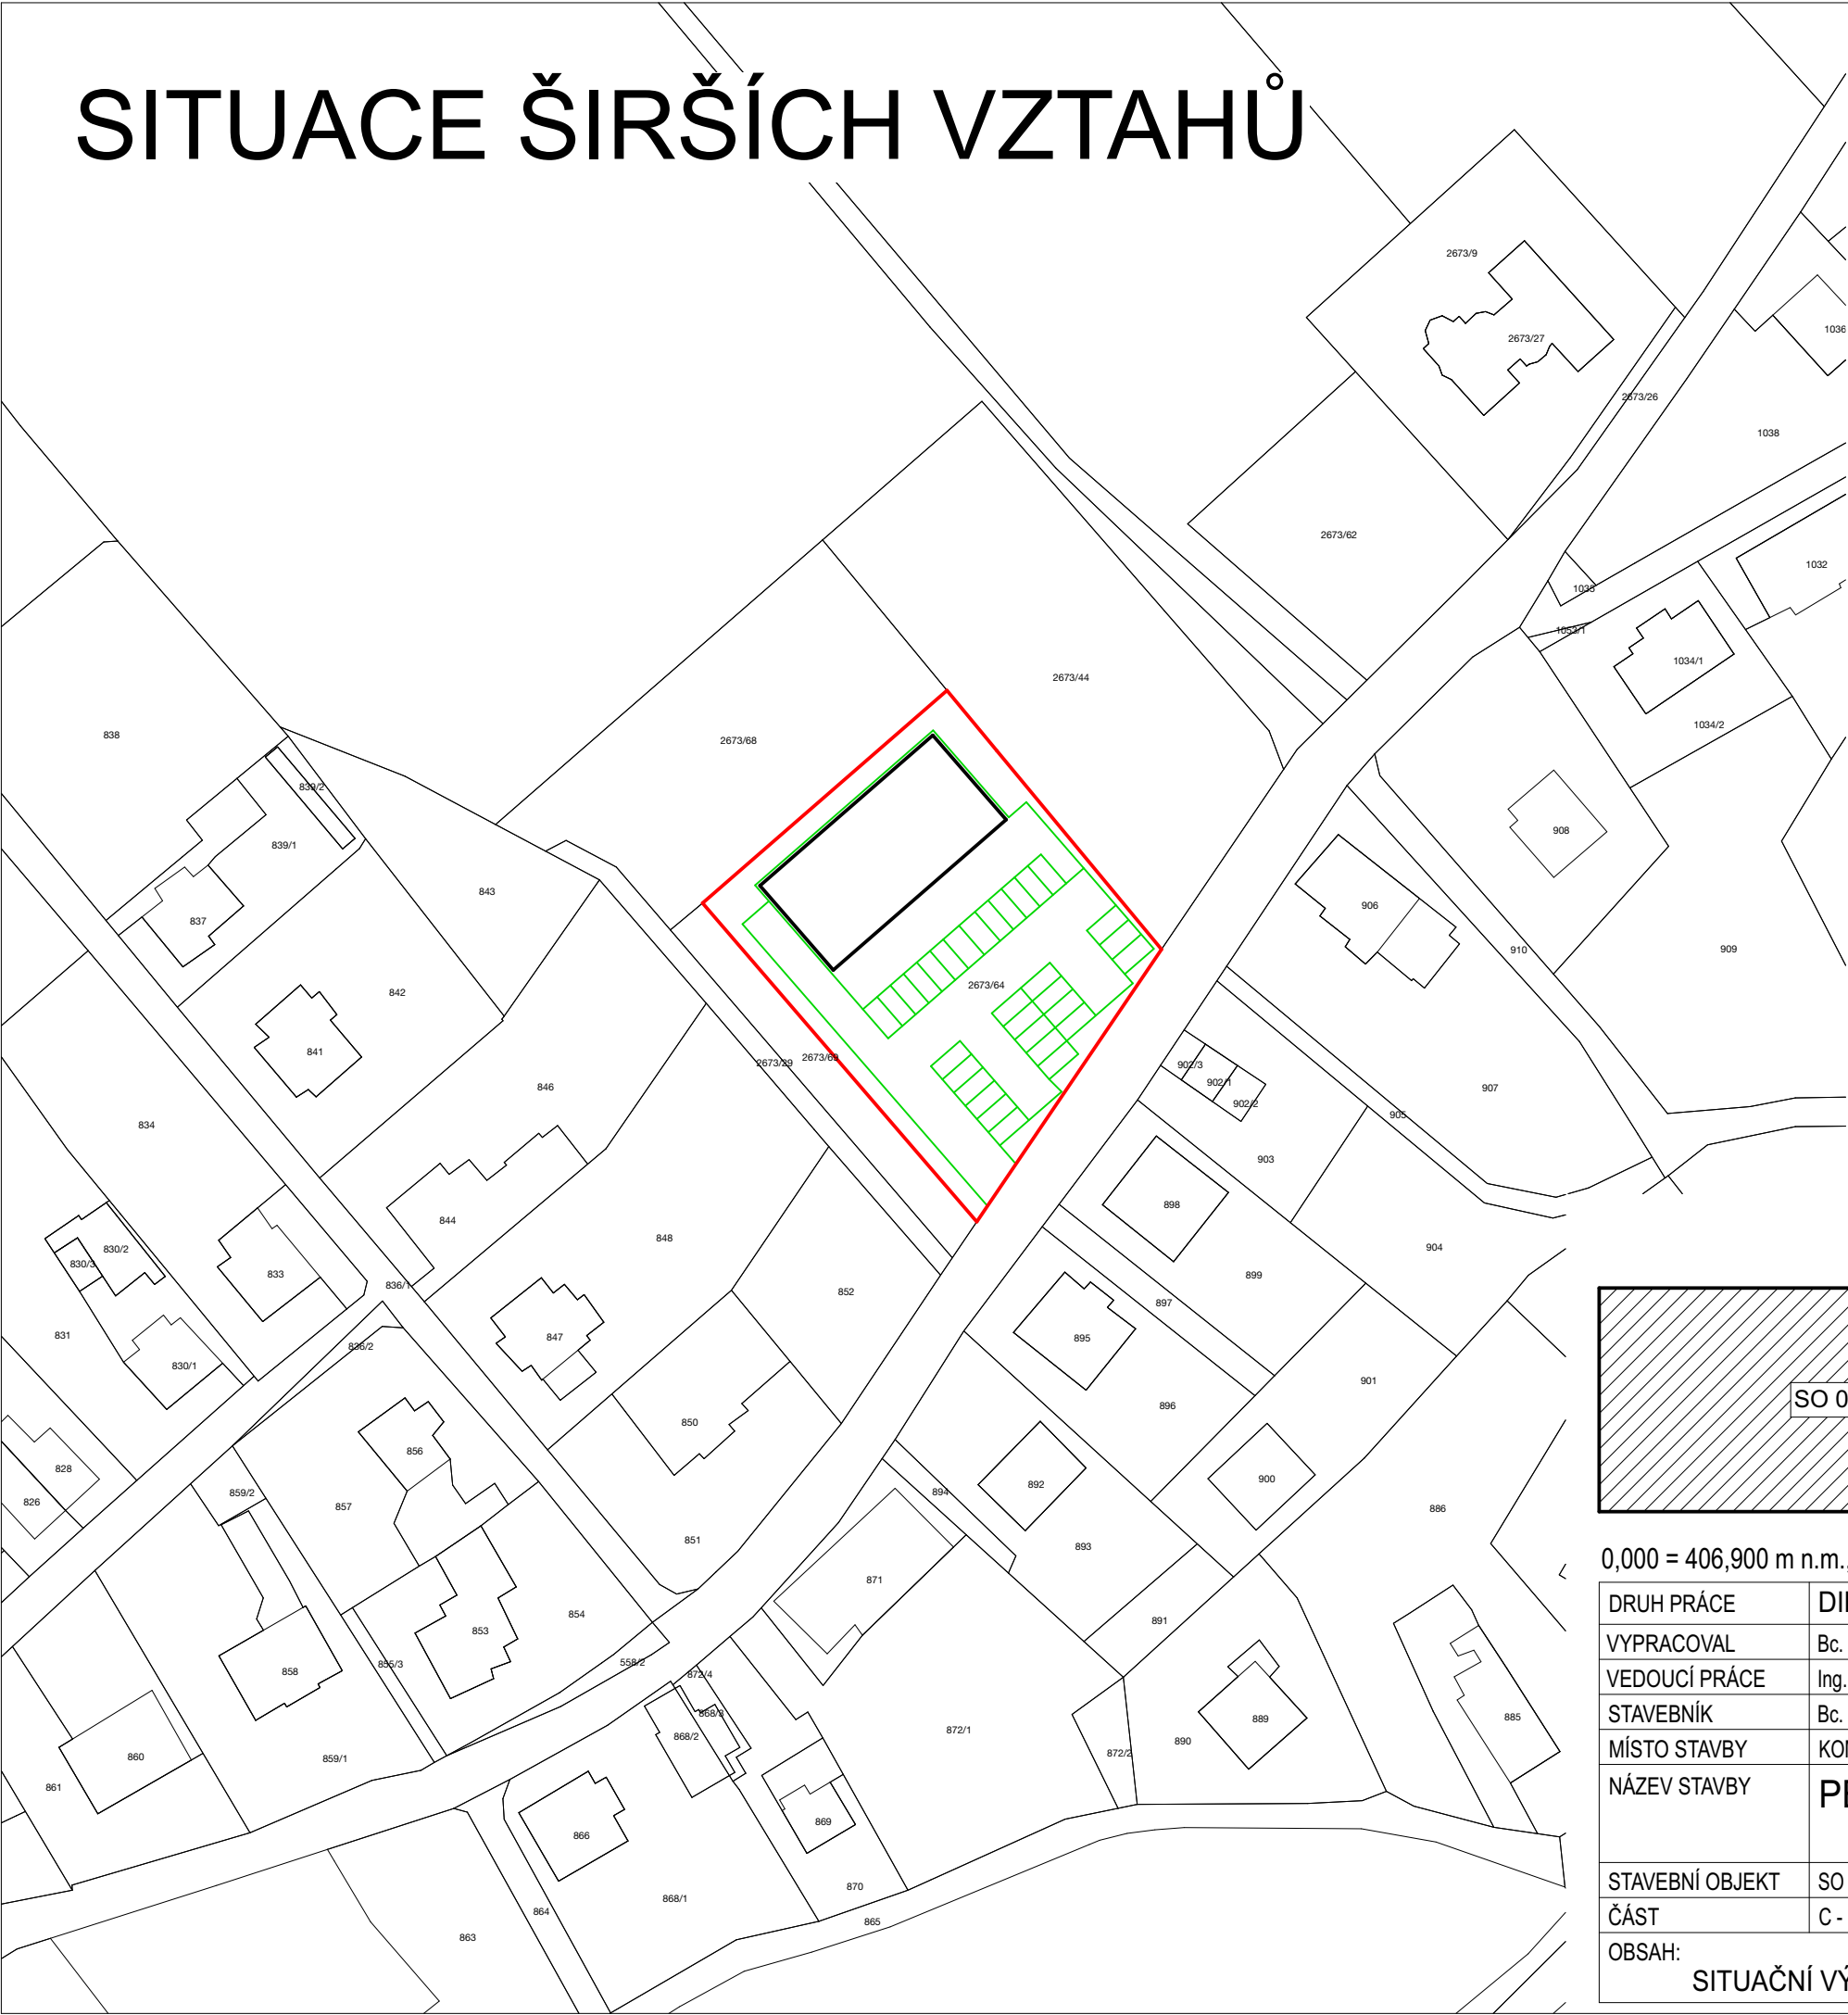


LEGENDA

- HRANICE POZEMKU STAVBY
- NAVRŽENÁ STAVBA
- ZPEVNĚNÉ PLOCHY
- HRANICE OKOLNÍCH POZEMKŮ


INFORMACE PARCELY DOTČENÉ STAVBY

PARCELNÍ ČÍSLO: 2673/64
OBEC: VELKÉ LOSINY [541265]
KATASTRÁLNÍ ÚZEMÍ: VELKÉ LOSINY [779083]
ČÍSLO LV: 1680
VÝMĚRA POZEMKU: 2 425,00 m²
DRUH POZEMKU: ORNÁ PŮDA

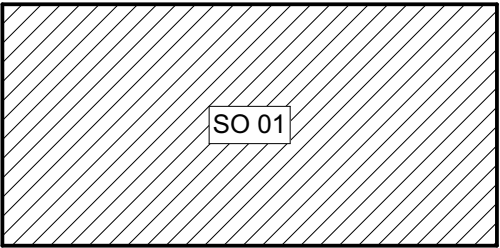

0,000 = 406,900 m n.m., B.p.v. / SOUŘADNICOVÝ SYSTÉM S-JTSK

DRUH PRÁCE	DIPLOMOVÁ PRÁCE	
VYPRACOVAL	Bc. JAKUB MACEK	
VEDOUcí PRÁCE	Ing. LUBOR KALOUSEK, Ph.D.	
STAVEBNÍK	Bc. JAKUB MACEK, VEVEŘÍ 95, 602 00 BRNO	
MÍSTO STAVBY	KOMENSKÉHO 515, 788 15 VELKÉ LOSINY - Č.P. 2673/64	
NÁZEV STAVBY	PENZION VELKÉ LOSINY	
STAVEBNÍ OBJEKT	SO 01 NOVOSTAVBA PENZIONU	
ČÁST	C - SITUÁČNÍ VÝKRESY	
OBSAH:	SITUÁČNÍ VÝKRES ŠIRŠÍCH VZTAHŮ	

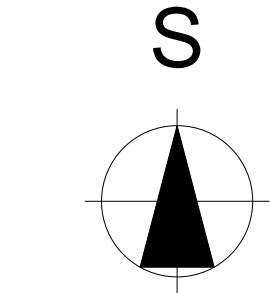

	
ÚSTAV POZEMNÍHO STAVITELSTVÍ	
FORMÁT	A3
DATUM	09/2019
STUPEŇ PD	DPS
MEŘÍTKO	Č. VÝKRESU
1:1000	C.1.01