



# SITUACE

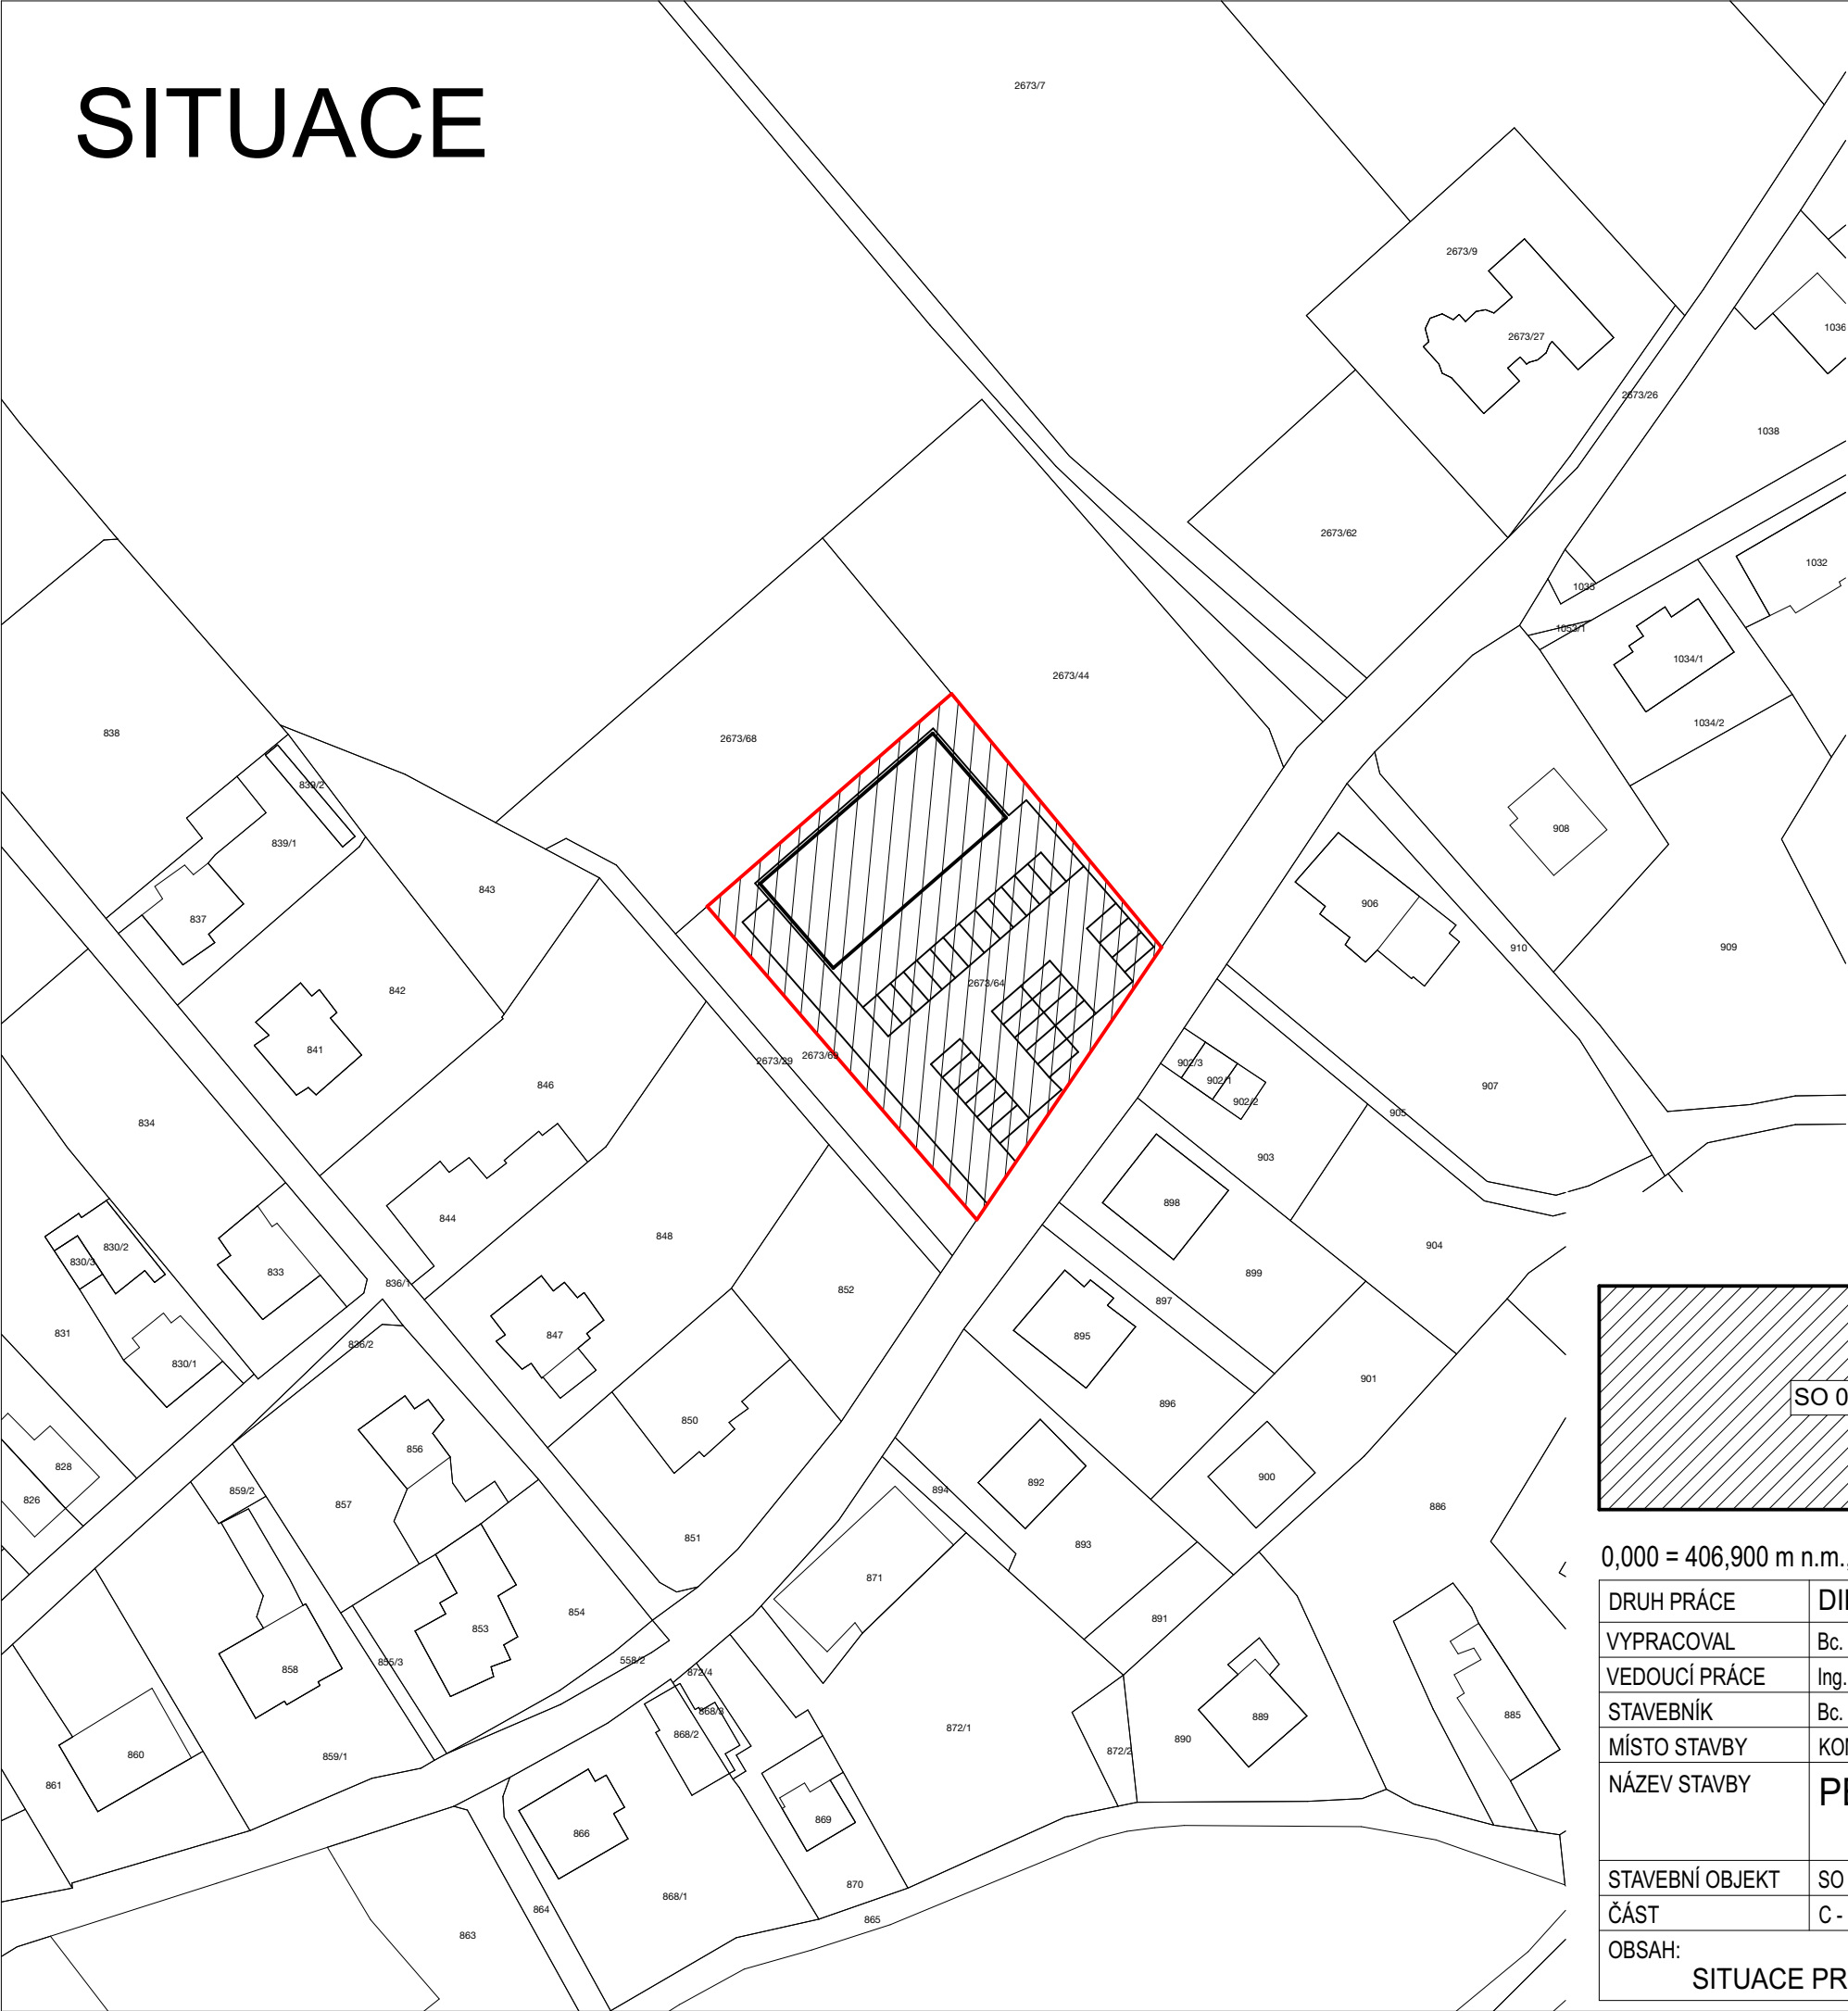

## LEGENDA

- HRANICE POZEMKU STAVBY
- NAVRŽENÁ STAVBA
- ZPEVNĚNÉ PLOCHY
- HRANICE OKOLNÍCH POZEMKŮ
- HRANICE ODNÍMAVÉHO ÚZEMÍ

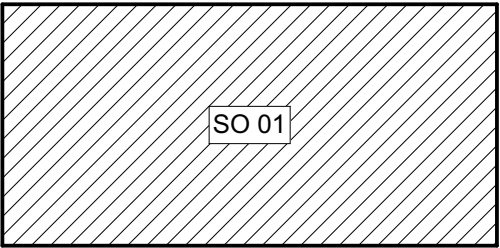

0,000 = 406,900 m n.m., B.p.v. / SOUŘADNICOVÝ SYSTÉM S-JTSK

DRUH PRÁCE	DIPLOMOVÁ PRÁCE		<div><div><div>T</div></div><div>VYSOKÉ UČENÍ TECHNICKÉ V BRNĚ</div><div>FAKULTA STAVEBNÍ</div></div> <div>ÚSTAV POZEMNÍHO STAVITELSTVÍ</div>	
VYPRACOVAL	Bc. JAKUB MACEK			
VEDOUCÍ PRÁCE	Ing. LUBOR KALOUSEK, Ph.D.			
STAVEBNÍK	Bc. JAKUB MACEK, VEVEŘÍ 95, 602 00 BRNO			
MÍSTO STAVBY	KOMENSKÉHO 515, 788 15 VELKÉ LOSINY - Č.P. 2673/64			
NÁZEV STAVBY	PENZION VELKÉ LOSINY			
STAVEBNÍ OBJEKT	SO 01 NOVOSTAVBA PENZIONU		FORMÁT	A3
ČÁST	C - SITUAČNÍ VÝKRESY		DATUM	09/2019
OBSAH:	SITUACE PRO ODNĚTÍ Z PŮDNÍHO FONDU		STUPEŇ PD	DPS
			MEŘÍTKO 1:1000	Č. VÝKRESU C.1.03

