




NADPRAŽÍ

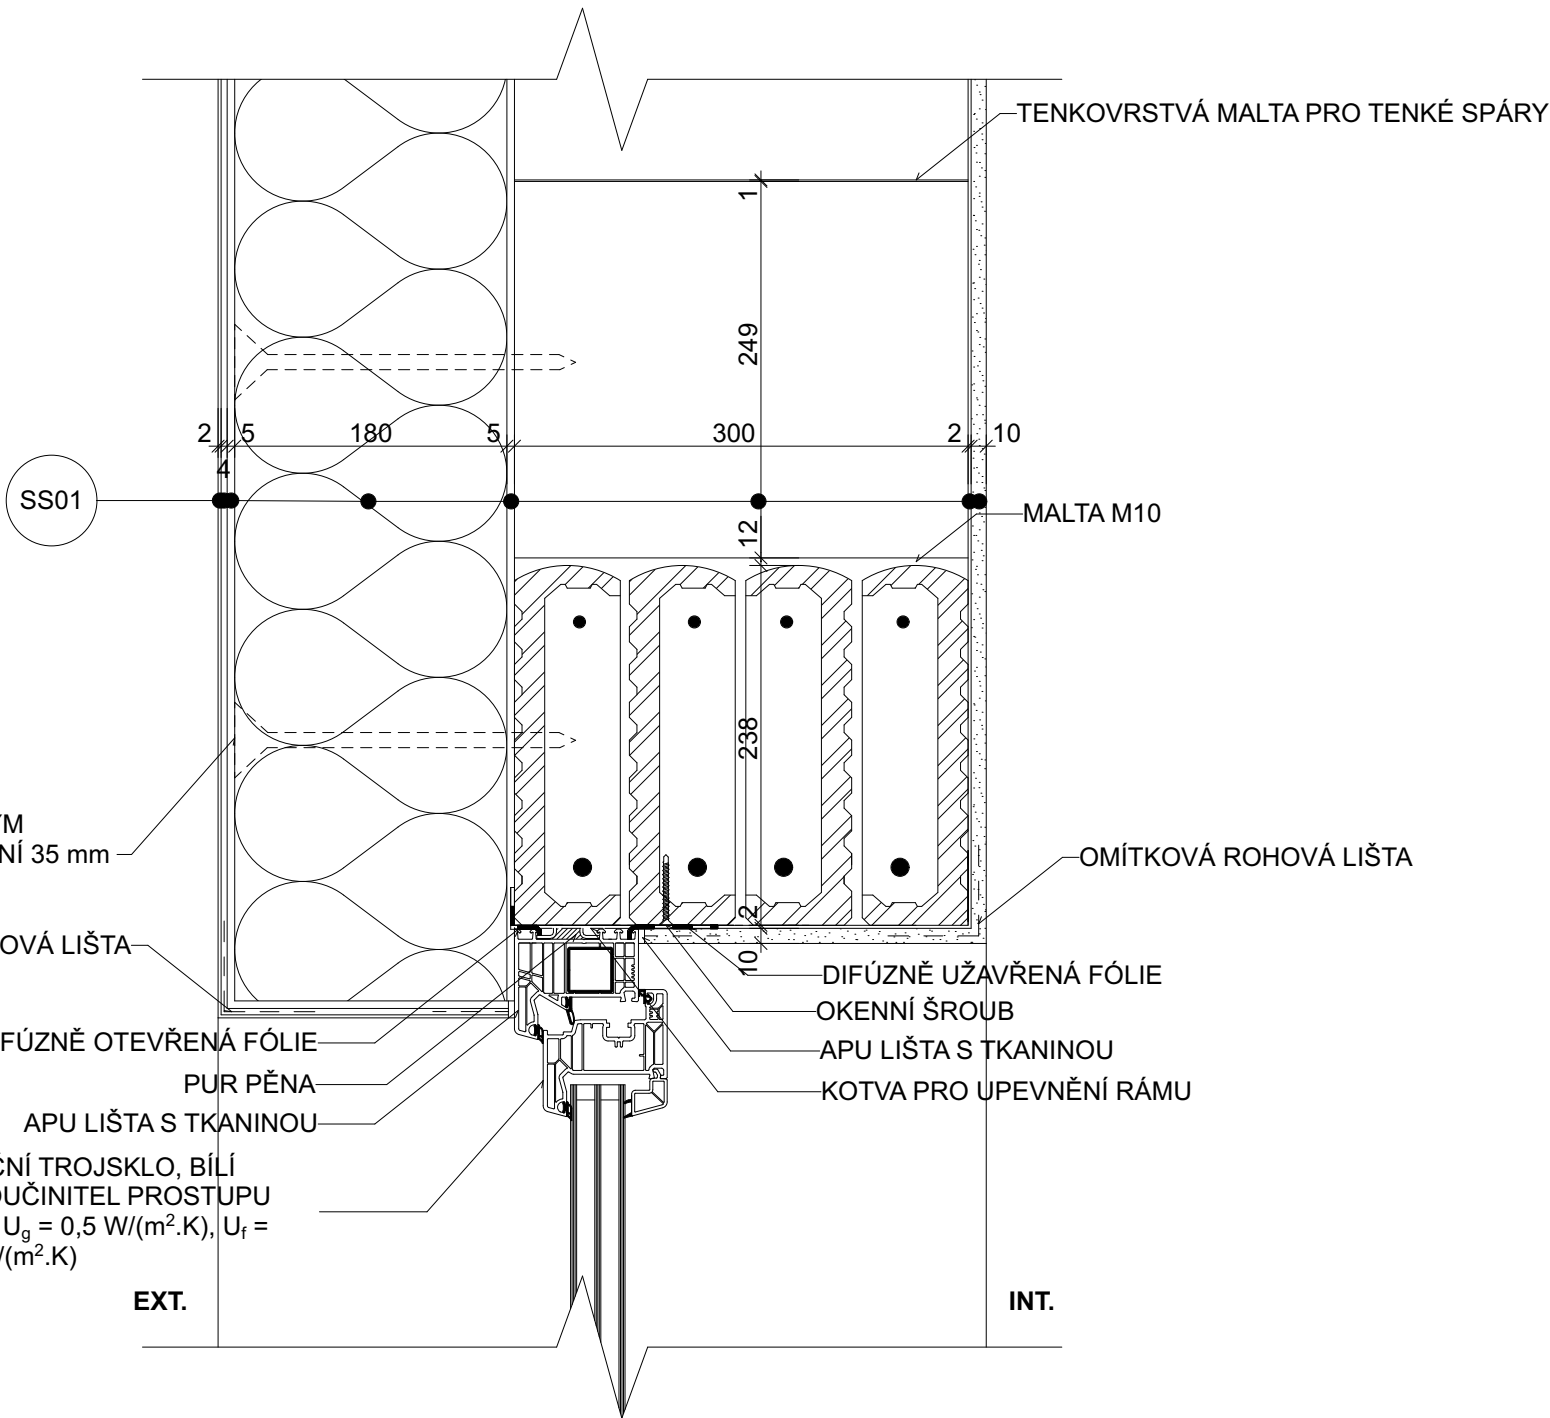

PARAPET

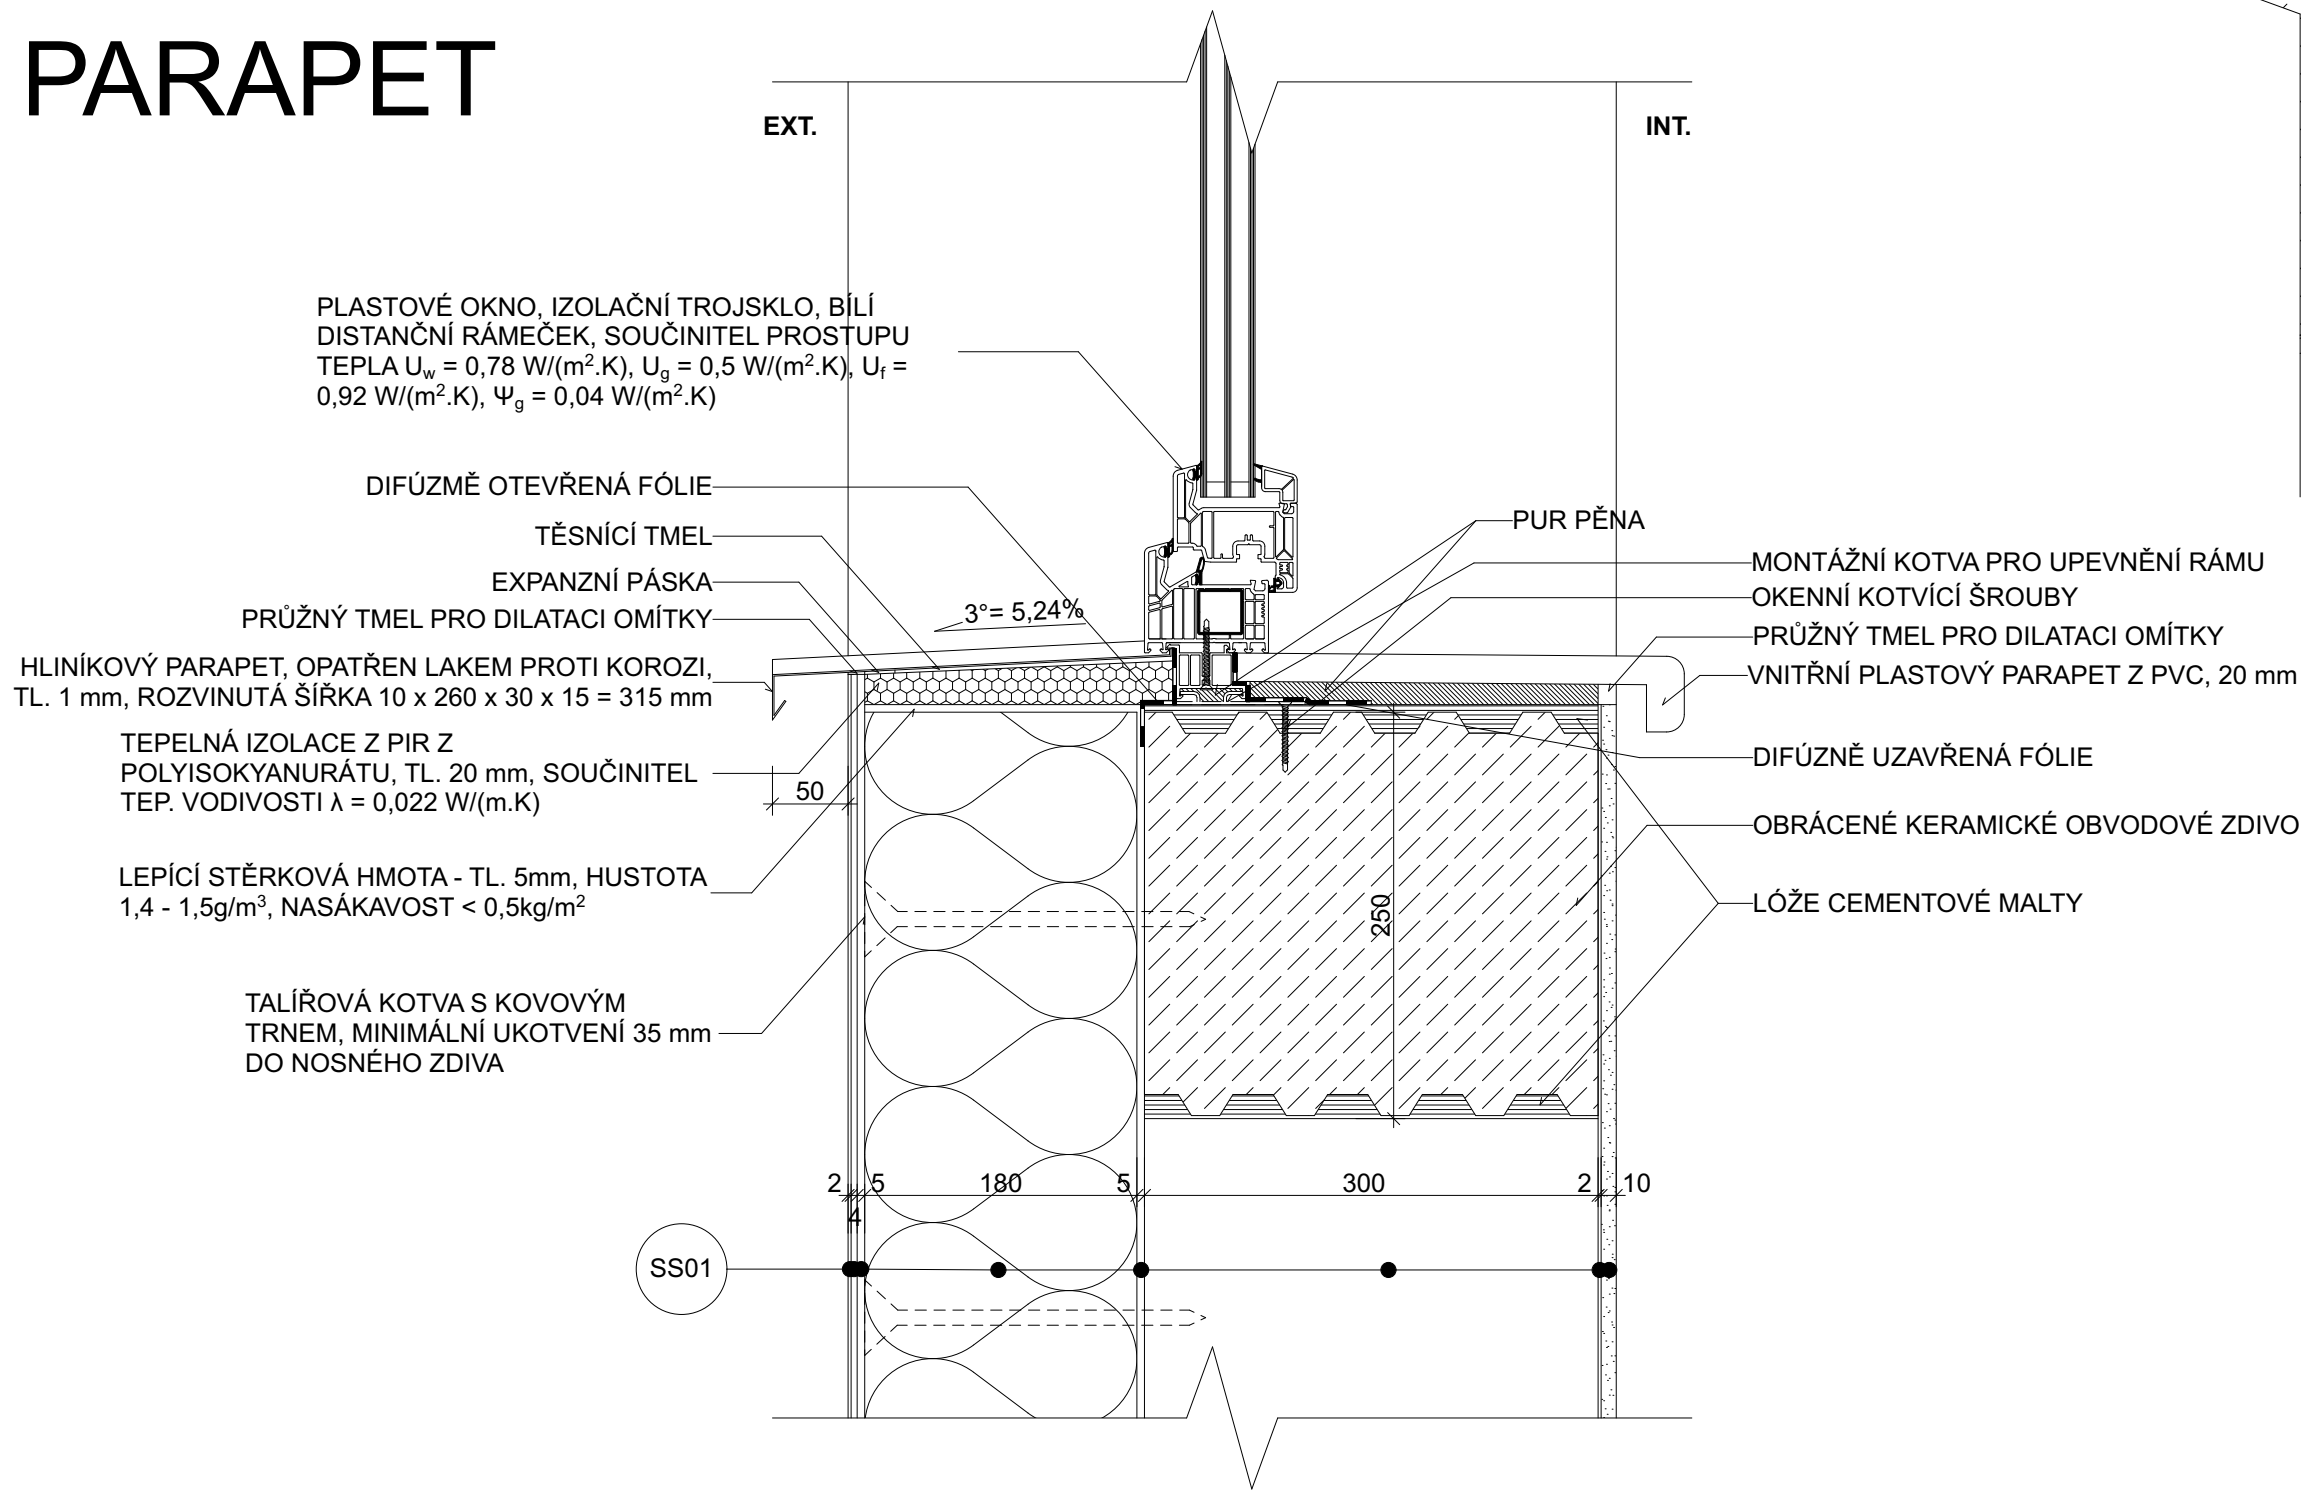

OSTĚNÍ

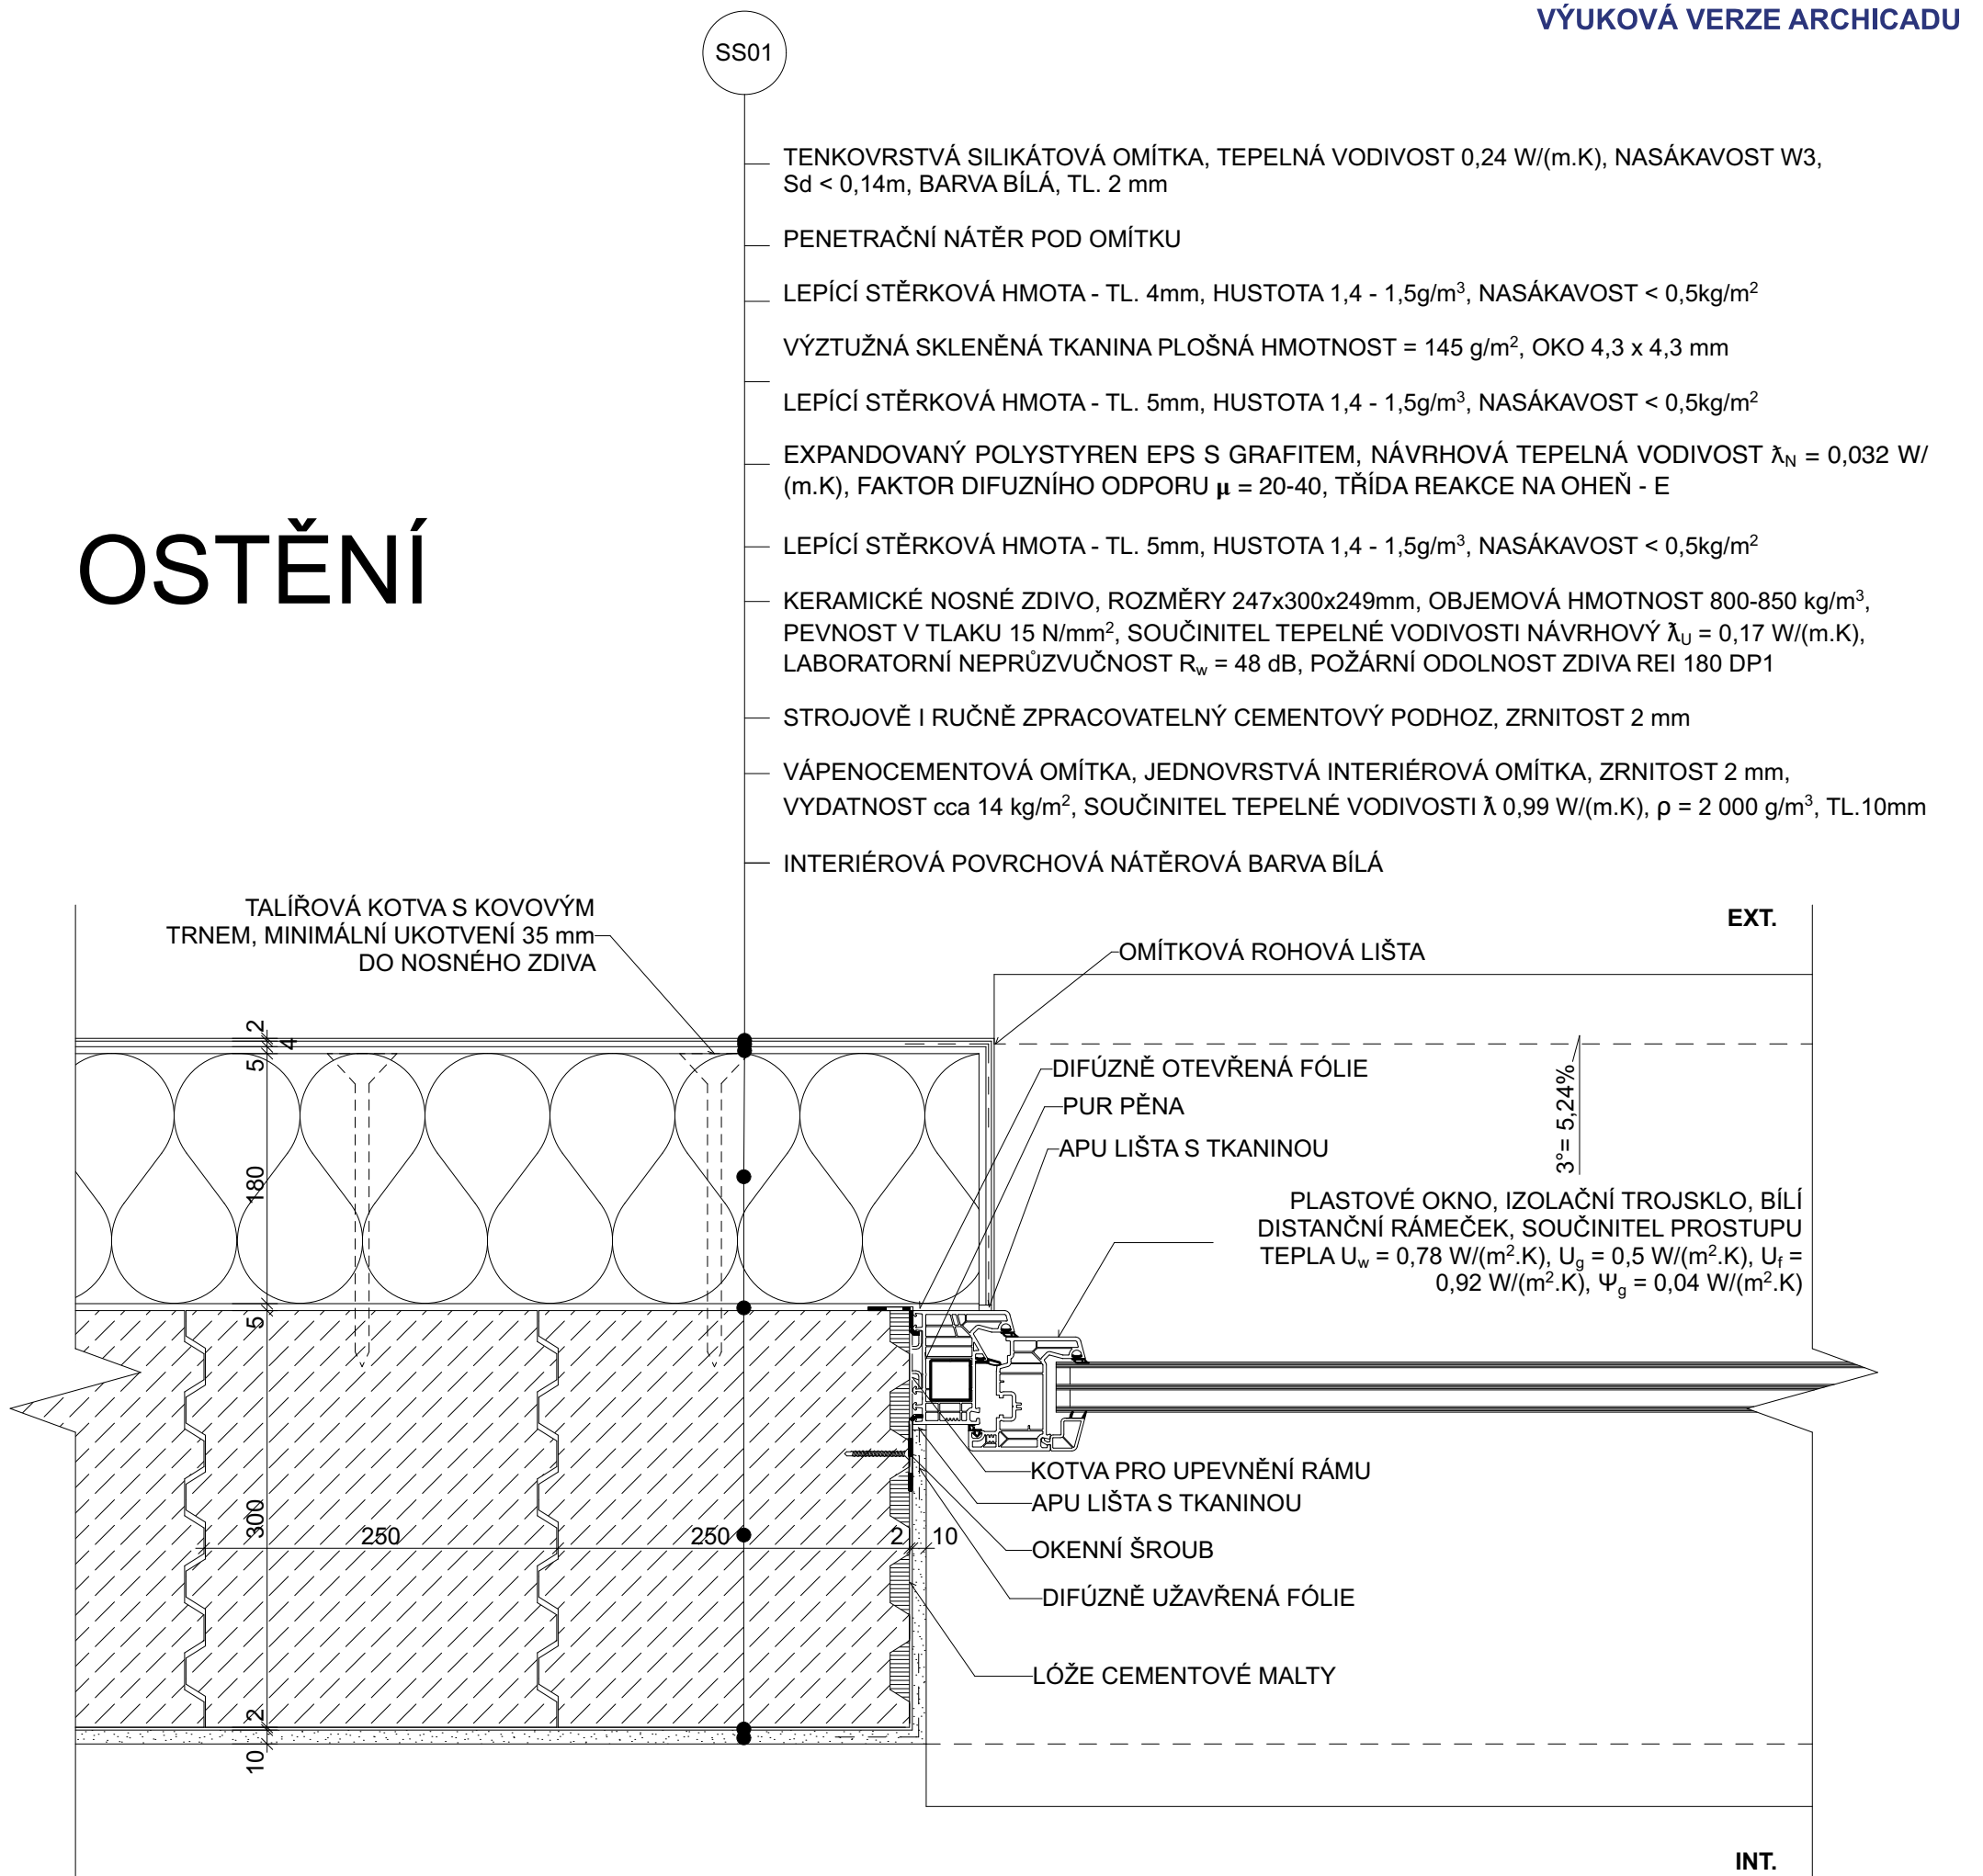

0,000 = 406,900 m n.m., B.p.v. / SOUŘADNICOVÝ SYSTÉM S-JTSK

DRUH PRÁCE	DIPLOMOVÁ PRÁCE		<div><div>T</div><div>VYSOKÉ UCENÍ FAKULTA TECHNICKÉ STAVEBNÍ V BRNĚ</div></div> <div>ÚSTAV POZEMNÍHO STAVITELSTVÍ</div>	
VYPRACOVAL	Bc. JAKUB MACEK			
VEDOUČÍ PRÁCE	Ing. LUBOR KALOUSEK, Ph.D.		FORMÁT A2	
STAVEBNÍK	Bc. JAKUB MACEK, VEVEŘÍ 95, 602 00 BRNO			
MÍSTO STAVBY	KOMENSKÉHO 515, 788 15 VELKÉ LOSINY - Č.P. 2673/64		DATUM	01/2020
NÁZEV STAVBY	PENZION VELKÉ LOSINY		STUPEŇ PD	DPS
STAVEBNÍ OBJEKT	SO 01 NOVOSTAVBA PENZIONU		MEŘITKO	Č. VÝKRESU
ČÁST	D.1.2 - STAVEBNĚ KONSTRUKČNÍ ŘEŠENÍ		1:5	D.1.2.09
OBSAH:	DETAIL - OKNO			