

LEGENDA ZNAČENÍ


- ŽELEZOBETON
- BETON PROSTÝ
- TEPELNÁ IZOLACE EPS
- TEPELNÁ IZOLACE XPS
- ZDIVO POROTHERM 30 Profi
- ZDIVO POROTHERM 17,5 Profi
- ZDIVO POROTHERM 14 Profi
- SÁDROKARTON
- ZHUTNĚNÁ ZEMINA
- PŮVODNÍ ROSTLÝ TERÉN
- HYDROIZOLACE
- NOPOVÁ FOLIE

POZNÁMKY

PŘED VÝKOPOVÝMI PRACEMI BUDE SEJMUTA ORNICE V TL. 200 mm

JE NUTNÉ RUČNÍ ZAČISTĚNÍ VÝKOPŮ AŽ NA ÚROVEŇ ZÁKLADOVÉ SPÁRY

VÝKOPEK BUDE PONECHÁN V DEPONII A BUDE K POUŽITÍ Z ZÁSYPŮM A KE KONEČNÝM ÚPRAVÁM TERÉNU

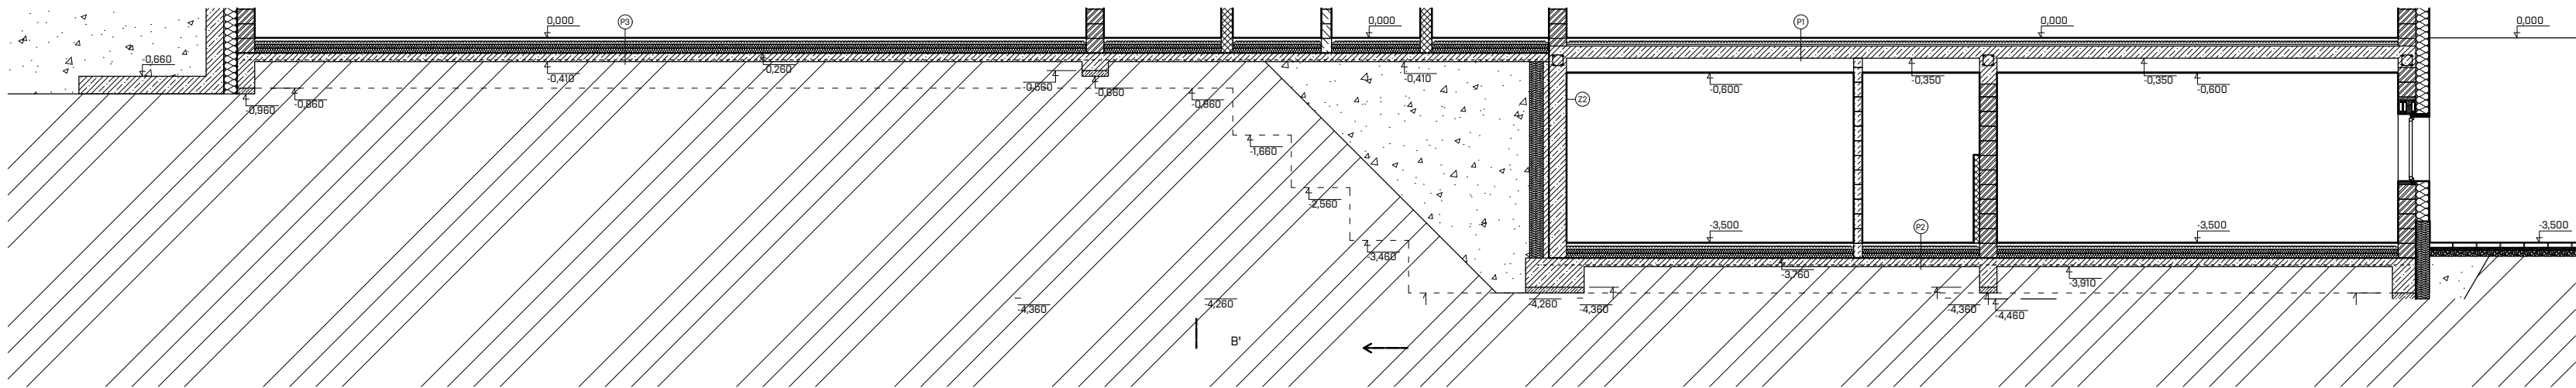

0,000 = 297,1 m n.m., B.p.v. / SOUŘADNICOVÝ SYSTÉM S-JTSK

BAKALÁŘSKÁ PRÁCE			
Autor práce:	Vojtěch Koudelka		
Vedoucí práce:	Ing. arch. Tomáš Pavlovský, Ph.D.		
	Ing. Radim Kolář, Ph.D.		
Název práce:	MATEŘSKÁ ŠKOLA FUTURUM BRNO STRÁNICE		Číslo paré:
Název výkresu:	VÝKRES ZÁKLADŮ		Datum:
			31.12.2021
			měřítko:
			číslo výkr:
			1:100
			B-04

