




POHLED ZE SEVEROZÁPADU

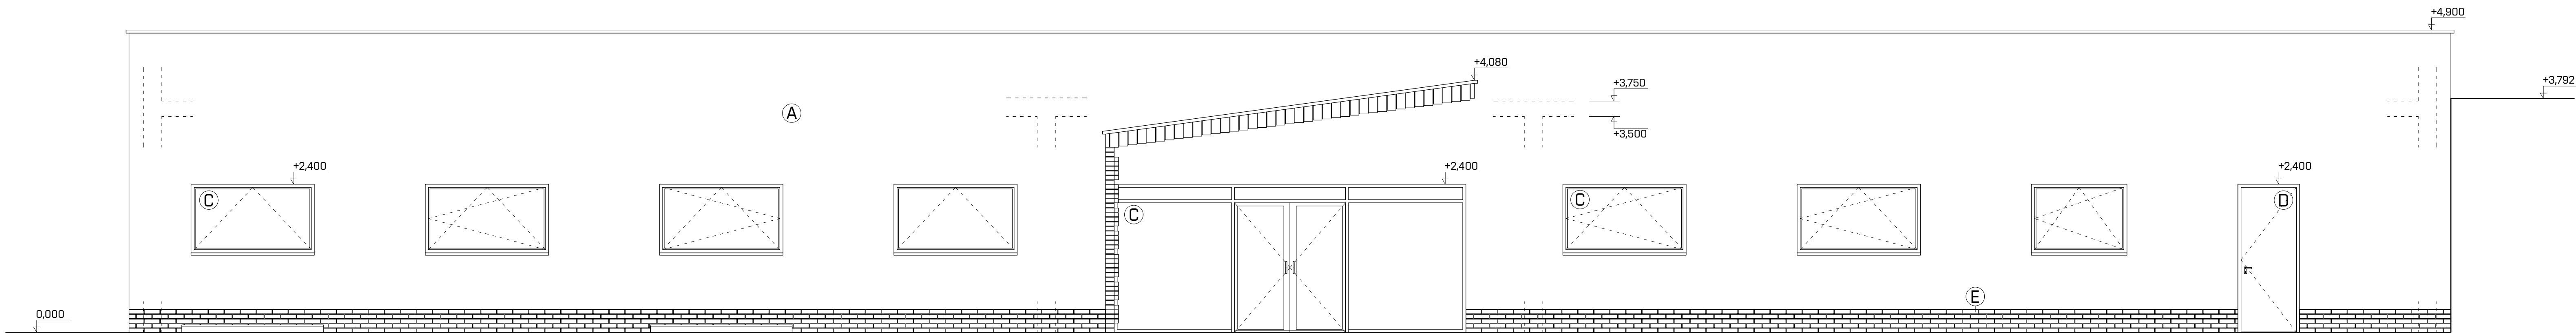

POHLED Z JIHOVÝCHODU

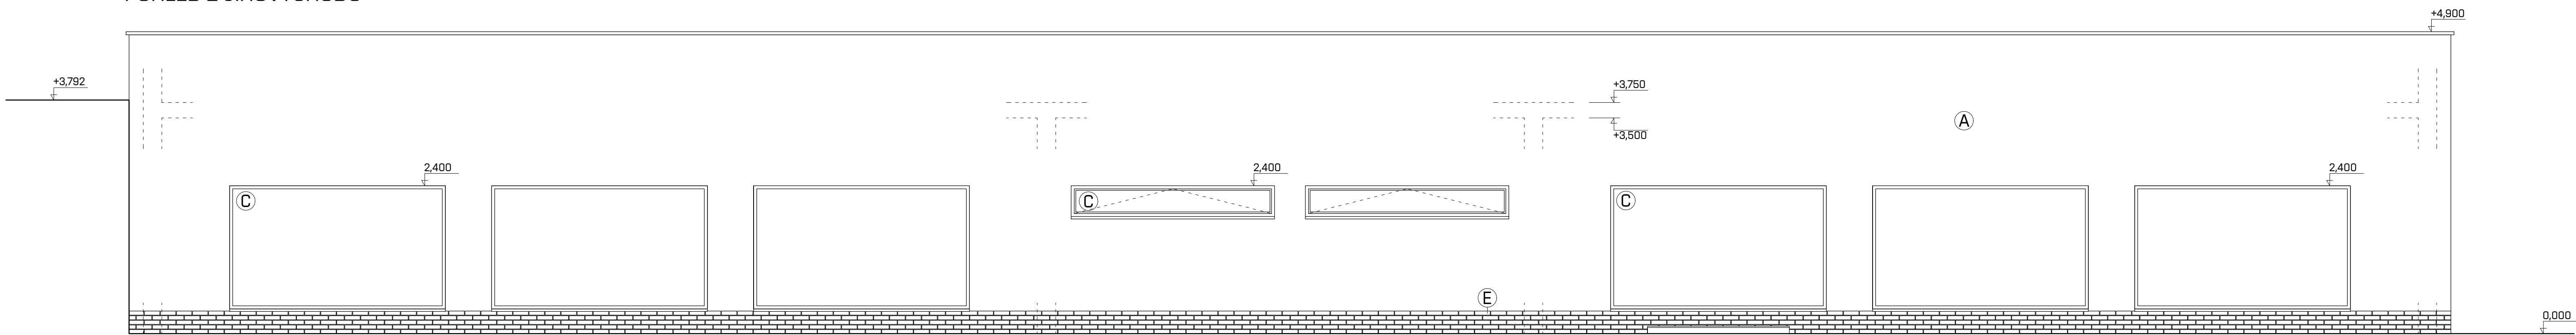

POHLED ZE SEVEROVÝCHODU

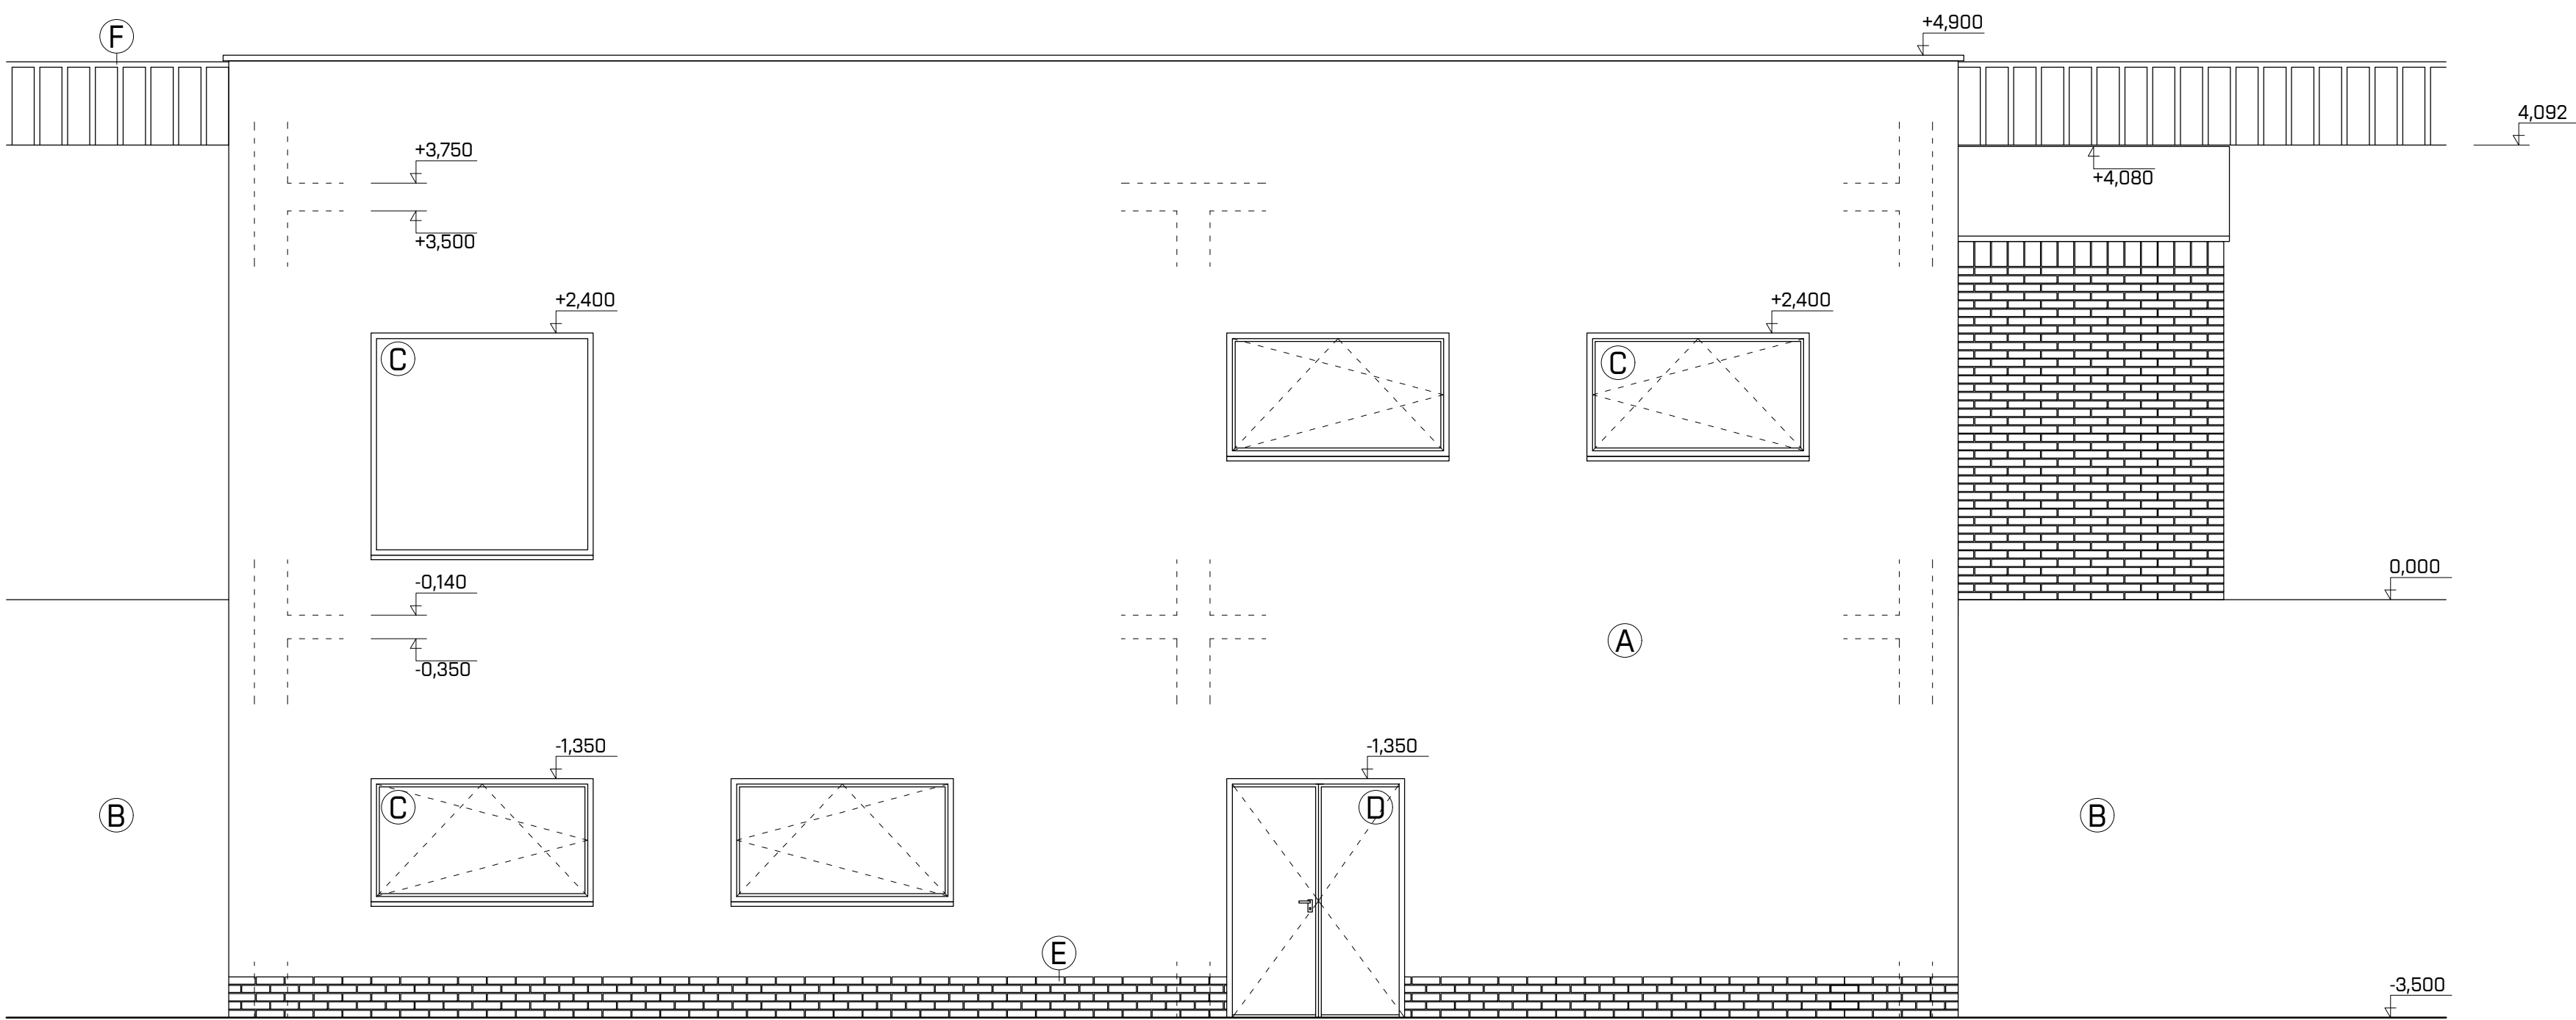

POHLED Z JIHOZÁPADU



POZNÁMKY

- (A) FASÁDNÍ OMÍTKA WEBERPAS SILIKON BARVY ZLIE
- (B) POHLEDOVÝ ŽELEZOBETON
- (C) DVEŘE, OKNA, HLINÍKOVÝ RÁM, BARVA RAL 9010, SKLENĚNÁ VÝPLŇ
- (D) DVEŘE, HLINÍKOVÝ RÁM, BARVA RAL 9010, HLINÍKOVÁ VÝPLŇ
- (E) SOKL KLINKER CÍHLA ČERVENÁ HLADKÁ 6,5x25 cm
- (F) ZÁBRADLÍ VÝŠKY 1000 mm

0,000 = 1997 m n.m. B.p.v. / SOUŘADICOVÝ SYSTÉM S-JTSA

BAKALÁŘSKÁ PRÁCE			
Autor práce:		Vojtěch Koucký	
Vedoucí práce:		Ing. Petr Toman (Ing. Petr Toman, Ph.D.)	
Název práce:		MATEŘSKÁ ŠKOLA FUTURUM BRNO STRÁNICE	
Název výkresu:		TECHNICKÉ POHLEDY	
Datum:		20.12.2023	
Měřítko:		1:50	
Dělo par:		C-12	