


PLOCHÁ STRECHA

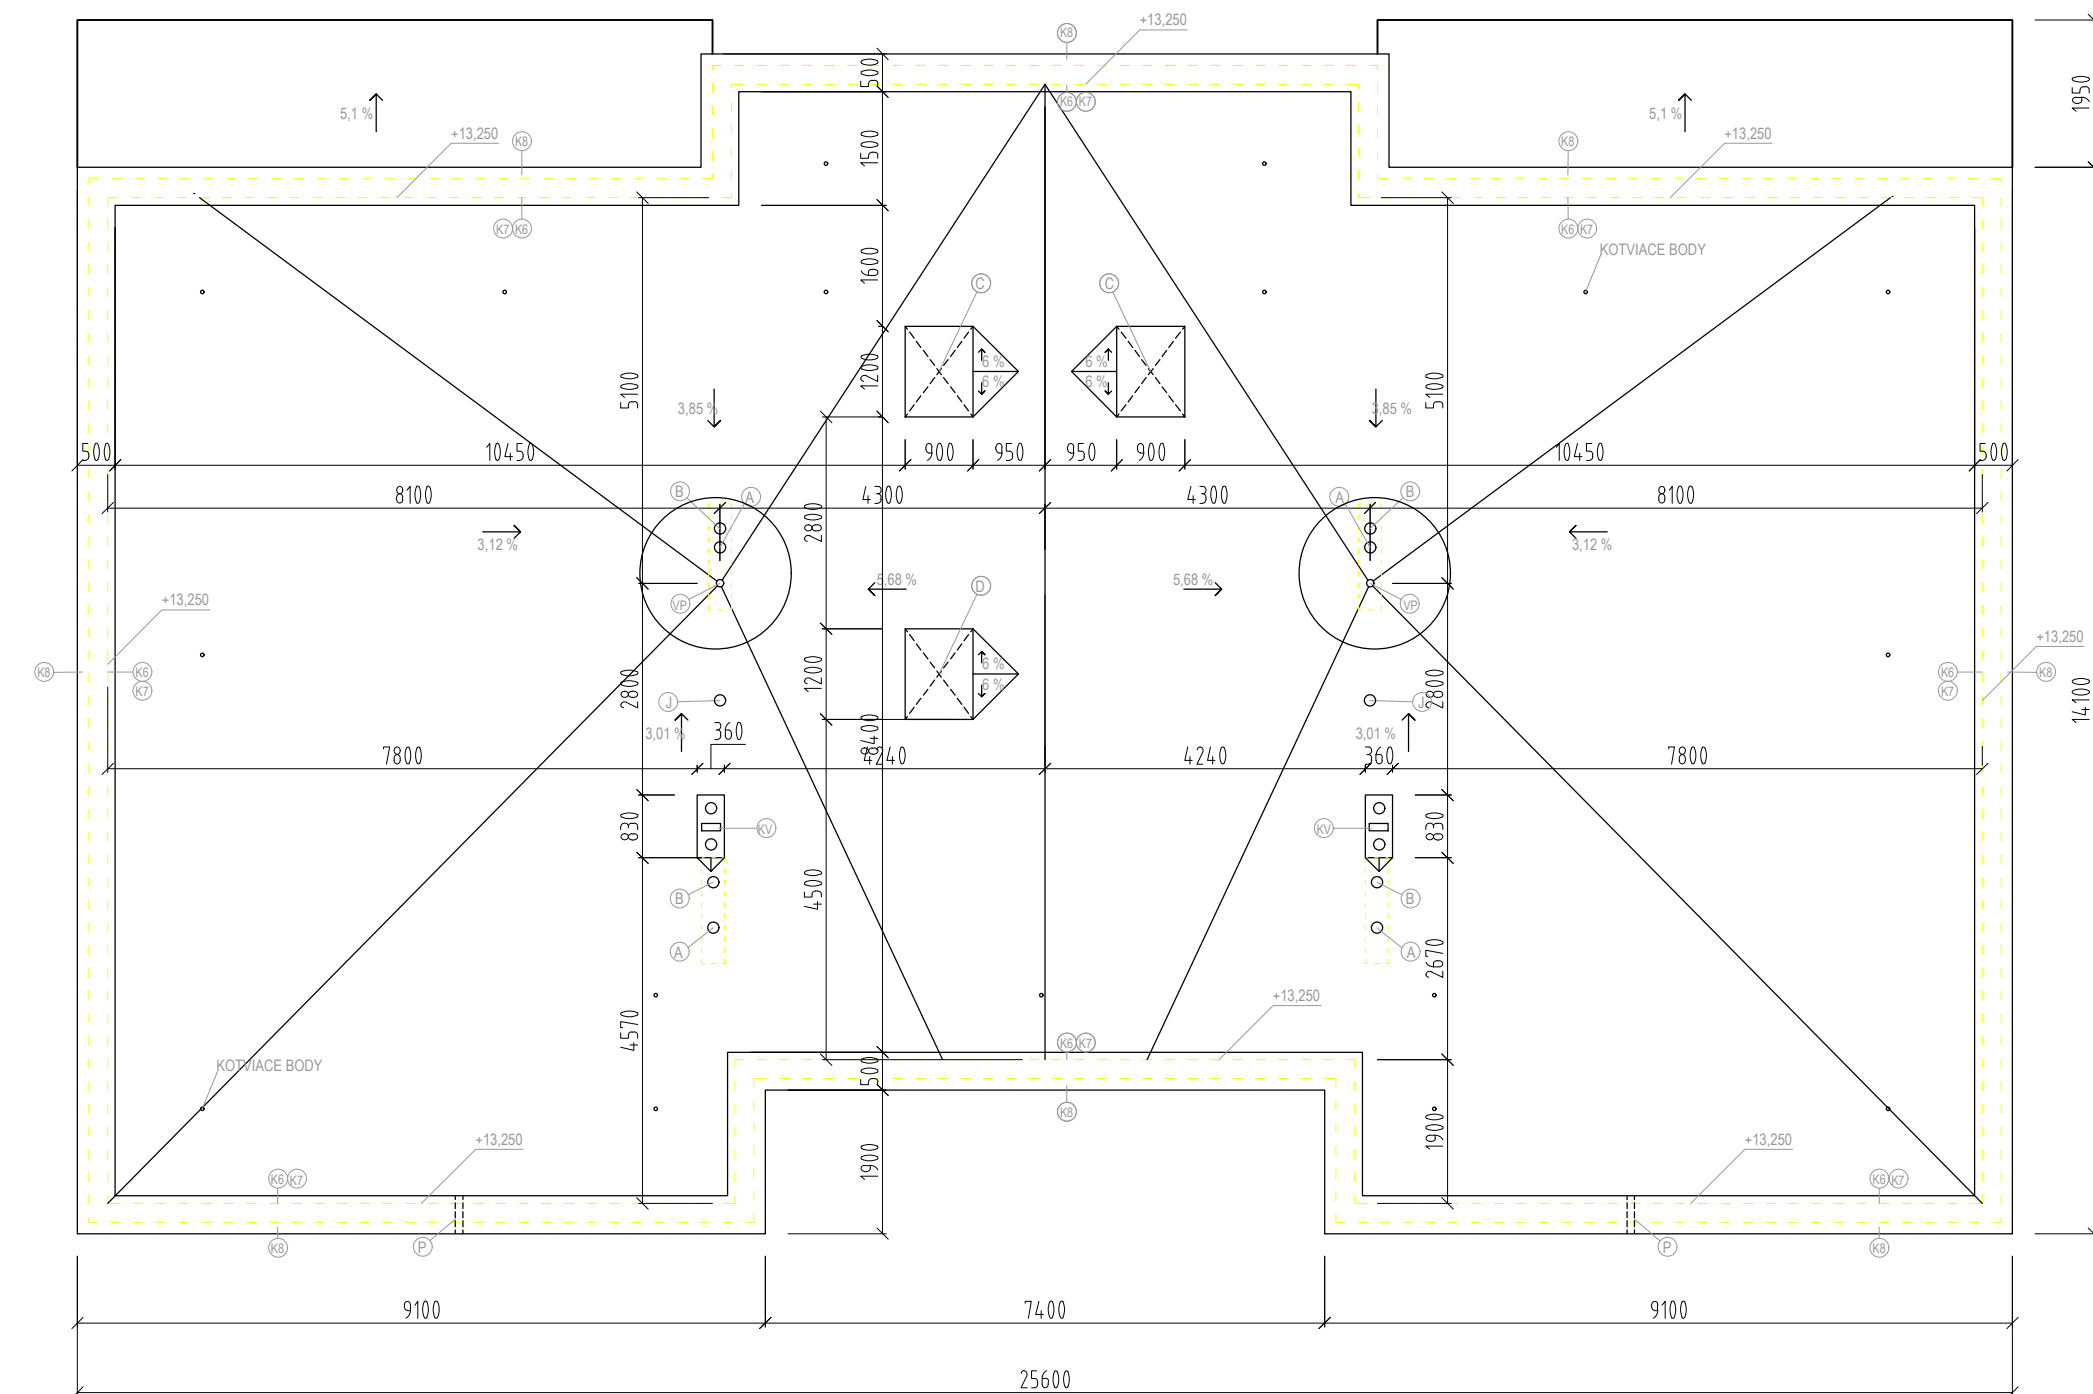


POZNÁMKA:

-KOMÍN BUDE Z TVÁRNIC SCHIEDEL ABSOLUT 16L16 360x830

-KÓTOVANÉ V KOORDINAČNÝCH ROZMEROCH

LEGENDA:

- (P) BEZPEČNOSTNÝ PREPAD
- (Z) ZÁMOČNÍCKY VÝROBOK
- (K) KLAMPIARSKY VÝROBOK
- (VP) VPUŠŤ
- (A) VETRACIE POTRUBIE VNÚTORNEJ KANALIZÁCIE
- (B) VETRACIE POTRUBIE ŠACHTY
- (KV) KOMÍNOVÁ VLOŽKA SCHIEDEL 360x830
- (C) VELUX OKNO DO PLOCHEJ STRECHY CFP
NEOTVÁRAVÉ DO STAVEBNÉHO OTVORU
1200x900 mm
- (D) VELUX VÝLEZ NA PLOCHÚ STRECHU NEOTVÁRAVÉ
DO STAVEBNÉHO OTVORU 1200x900 mm

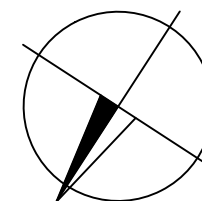

PODORYS STRECHY JE SPRACOVANÝ PODĽA ZAPOŽIČANEJ PROJEKTOVEJ DOKUMENTÁCIE Z BAKALÁRSKEJ PRÁCE.

0,000 = 252,750 m n.m., B.p.v.

YPRACOVAL	Martin Antal	<div><div>T</div><div>FAKULTA Ústav STAVEBNÍ technologie, mechanizace a řízení staveb</div></div>	
VEDOUcí PRÁCE	Ing. et Ing. BARBORA NEČASOVÁ, Ph.D.		
MÍSTO STAVBY	Brno 602 00, kat. území Brno – Veverčí 331/95		
NÁZEV PRÁCE	PRÍPRAVA A REALIZÁCIA ZASTREŠENIA BD V OLOMOUCI	DATUM	05/2021
OBSAH:		MEŘITKO	Č. VÝKRESU
PôDORYS STRECHY		1:100	P11