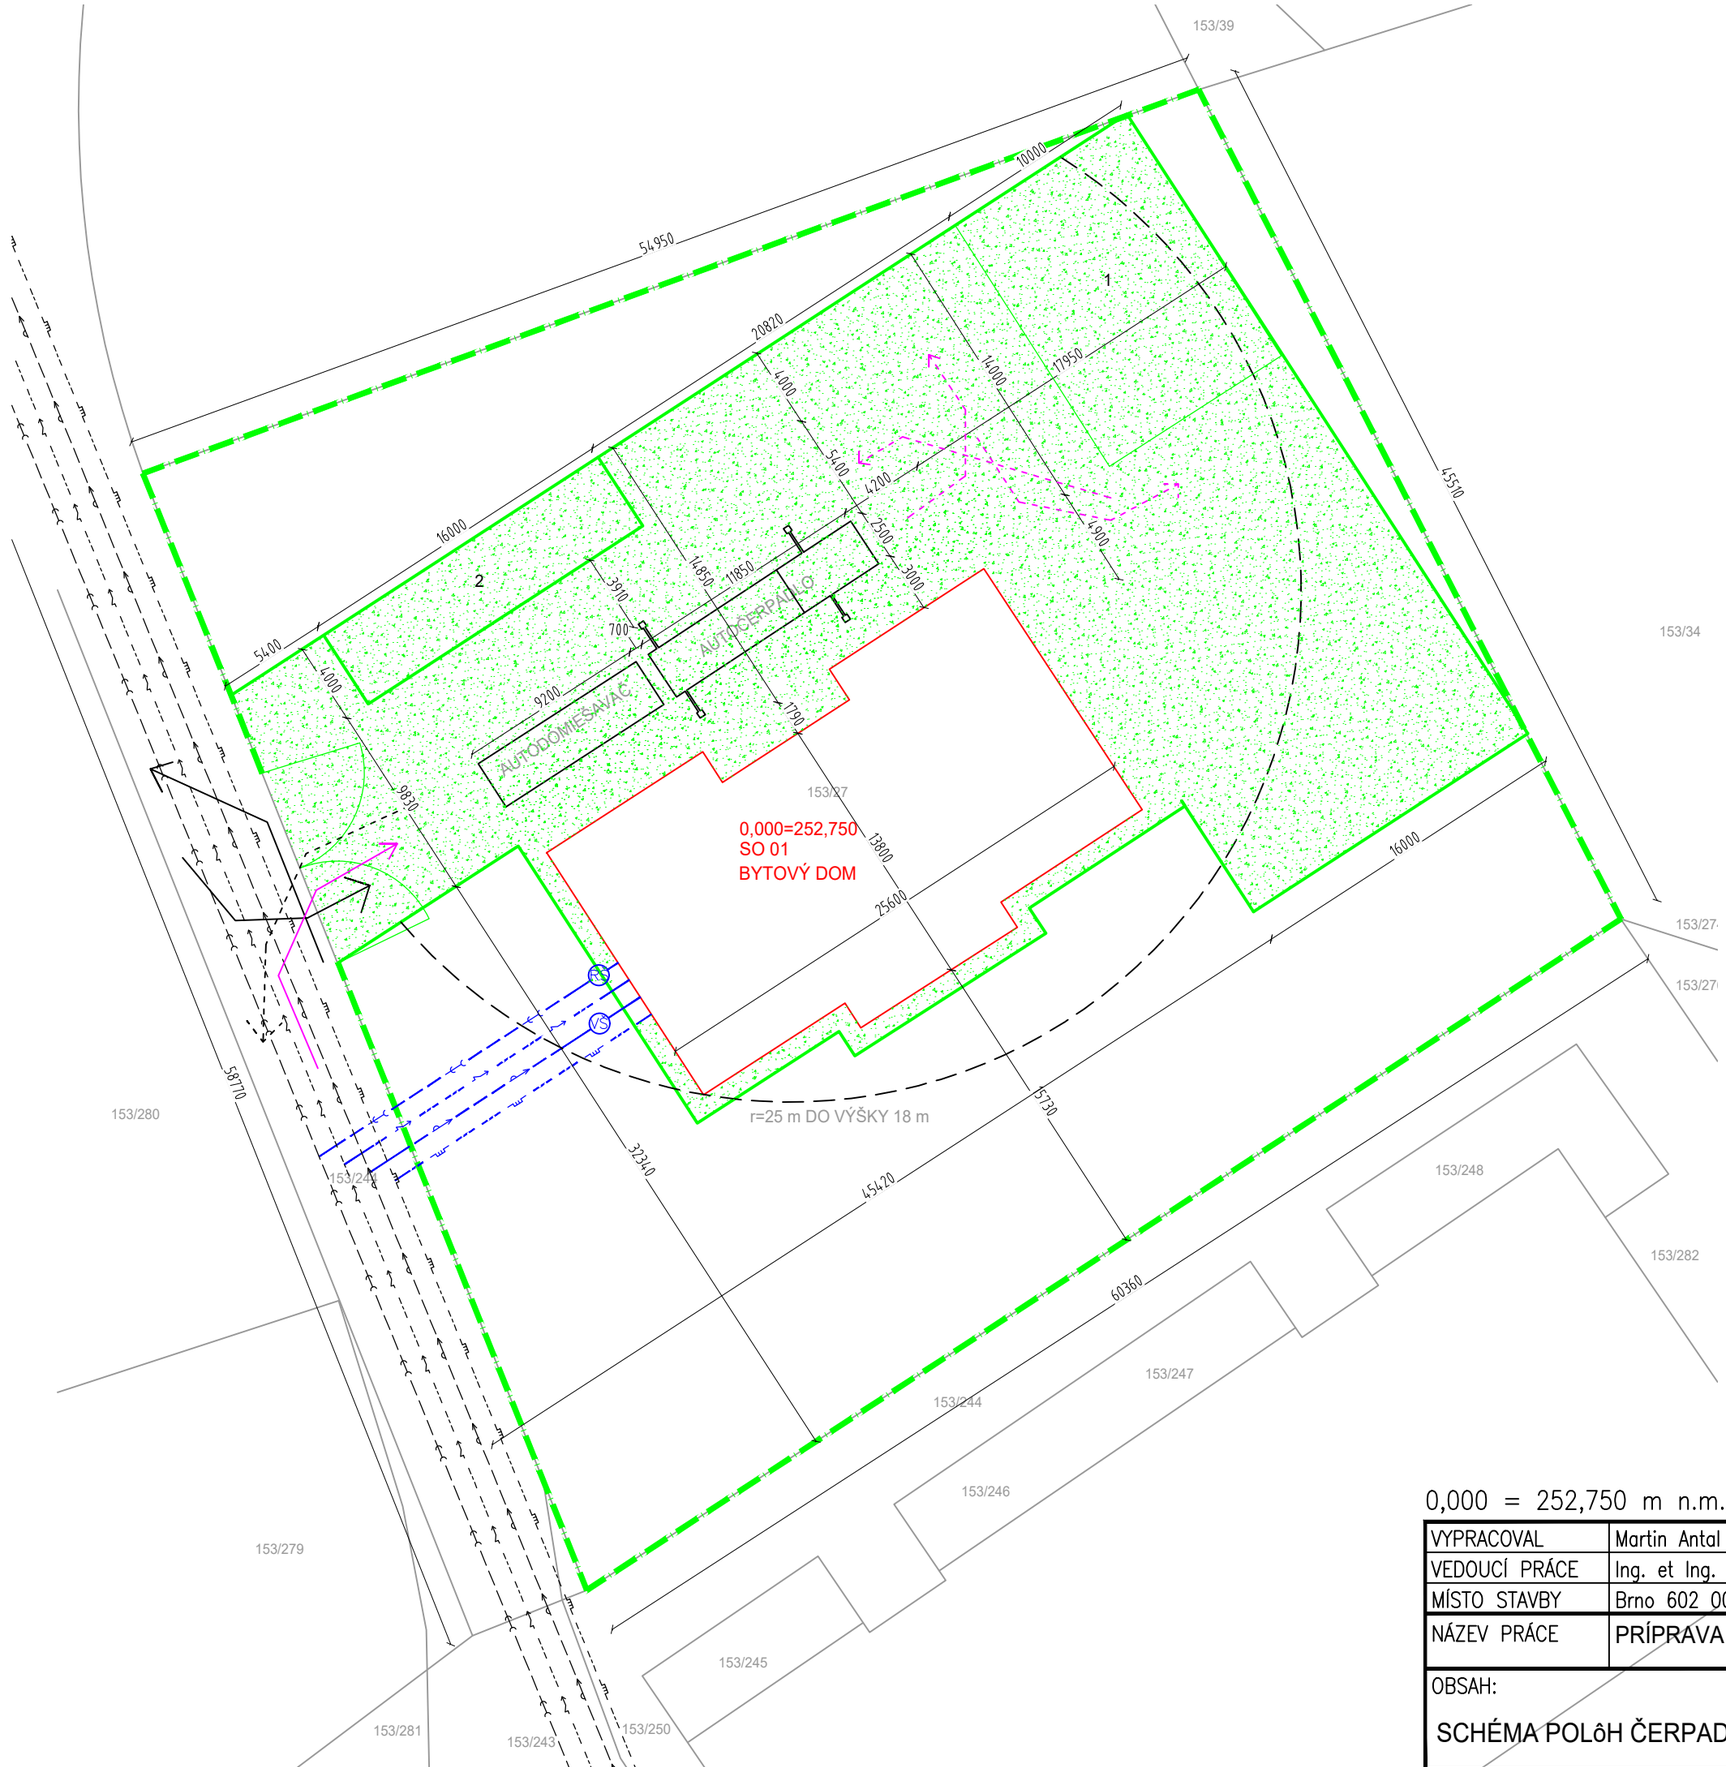

DOSAH AUTOČERPADLA

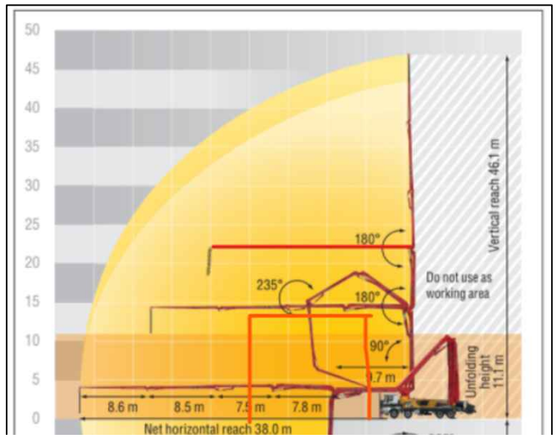

LEGENDA ZNAČENÍ:

OPLOTENIE STAVENISKA MOBILNÉ DO VÝŠKY 2 m DĹŽKA 209,5 m

UDUSANÝ ŠTRK 16/32 mm, hrúbky 300 mm

MAXIMÁLNÍ DOSAH ČERPADLA Z OVEROVANEJ POZÍCIE

POJAZDY STROJOV:

-PRÍJAZD NACÚVANIE AUTODOMIEŠAVAČA K AUTOČERPADLU

-ODJAZD AUTODOMIEŠAVAČA ZO STAVBY

-PRÍJAZD AUTOČERPADLA NA STAVBU

-OTOČENIE A ODJAZD AUTOČERPADLA ZO STAVBY

0,000 = 252,750 m n.m., B.p.v.

VYPRACOVAL	Martin Antal	FAKULTA STAVEBNÍ ústav technologie, mechanizace a řízení staveb	
VEDOUCÍ PRÁCE	Ing. et Ing. BARBORA NEČASOVÁ, Ph.D.		
MÍSTO STAVBY	Brno 602 00, kat. území Brno – Veveří 331/95		
NÁZEV PRÁCE	PRÍPRAVA A REALIZÁCIA ZASTREŠENIA BD V OLOMOUCI	DATUM	05/2021
OBSAH: SCHÉMA POLôH ČERPADLA A AUTODOMIEŠAVAČA		MEŘÍTKO 1:300	Č. VÝKRESU P6