



POHLED SEVERO-ZÁPADNÍ

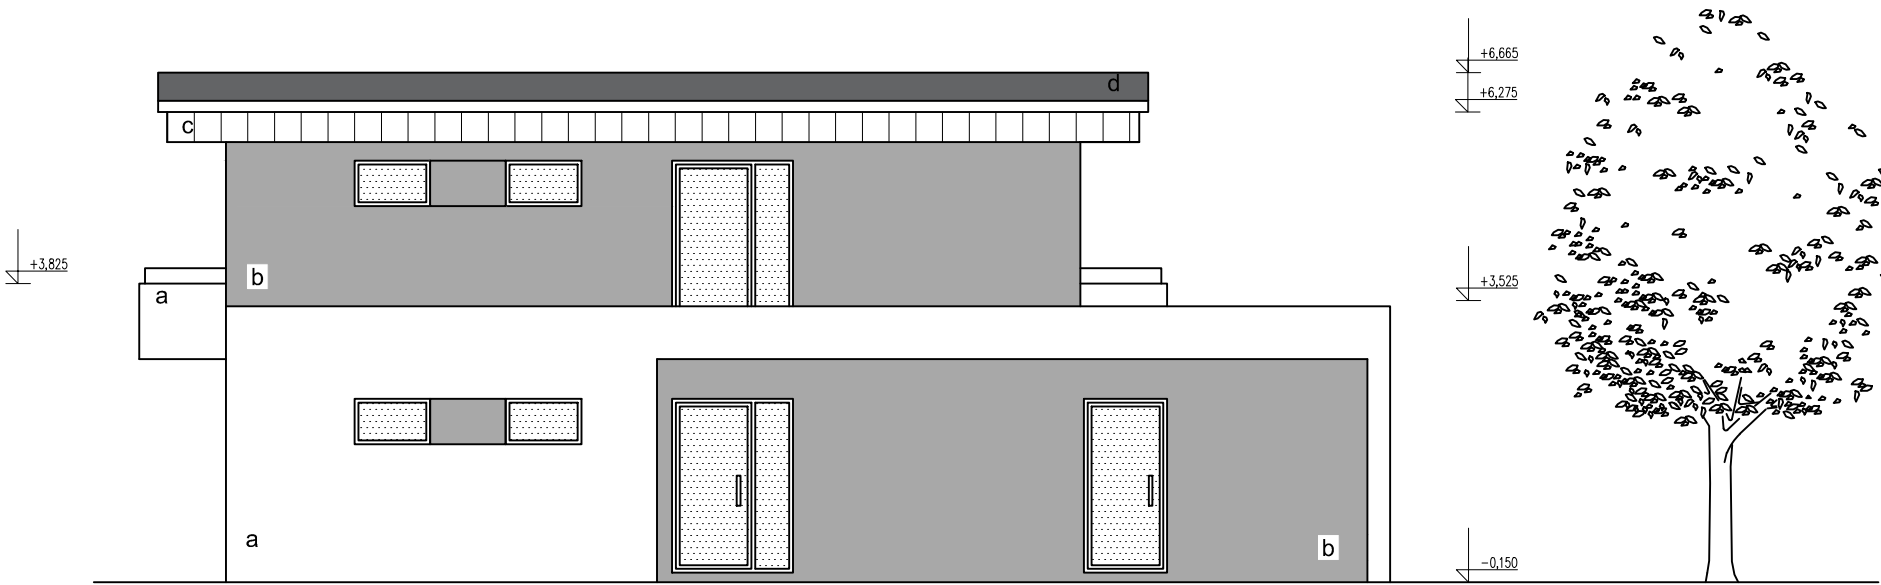

POHLED JIHO-VÝCHODNÍ

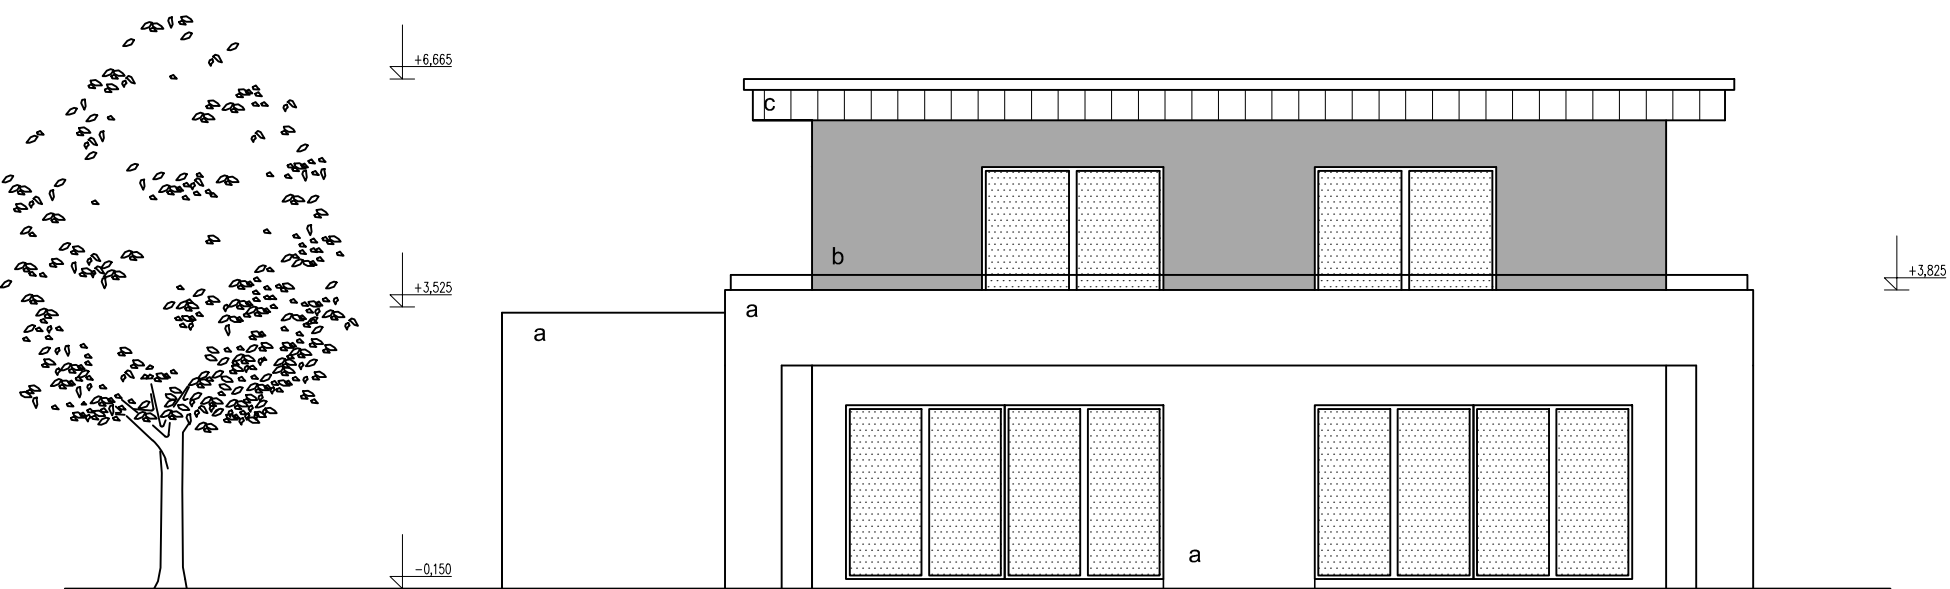

- a AKRYLÁTOVÁ OMÍTKA ŠKRÁBANÁ STACHEMA – OSTÍN BÍLÁ
- b AKRYLÁTOVÁ OMÍTKA ŠKRÁBANÁ PROBARVENÁ STACHEMA – OSTÍN ŠEDÁ
- c LEPENÝ NOSNÍK – SIBIŘSKÝ MODŘÍN
- d STŘEŠNÍ FOLIE FATRAFOL 810 – ŠEDÁ

0,000 = 268,80 m n.m., B.p.v. / SOUŘADNICOVÝ SYSTÉM S–JTSK

DRUH PRÁCE	BAKALÁŘSKÁ PRÁCE		 <div>VYSOKÉ UČENÍ TECHNICKÉ V BRNĚ FAKULTA STAVEBNÍ ÚSTAV POZEMNÍHO STAVITELSTVÍ</div>	
VYPRACOVAL	Veronika Horňáková			
VEDOUCÍ PRÁCE	Ing. arch. Ivana Utíkalová			
STAVEBNÍK	Mgr. Jiří Velecký, Na Výsluní 2256, 688 01 Uherský Brod			
MÍSTO STAVBY	Uherský Brod, k.ú. Uherský Brod, parc. č. 235/14			
NÁZEV STAVBY	RODINNÝ DŮM S PROJEKČNÍ KANCELÁŘÍ			
STAVEBNÍ OBJEKT	SO 01 RODINNÝ DŮM S PROJEKČNÍ KANCELÁŘÍ		FORMÁT	2 A4
ČÁST	STUDIE		DATUM	05/2014
OBSAH:	POHLED SZ, JV		STUPEŇ PD	DPS
			MEŘÍTKO 1:100	Č. VÝKRESU S.06